



SEZIONE LONGITUDINALE B-B

Scala 1 : 200

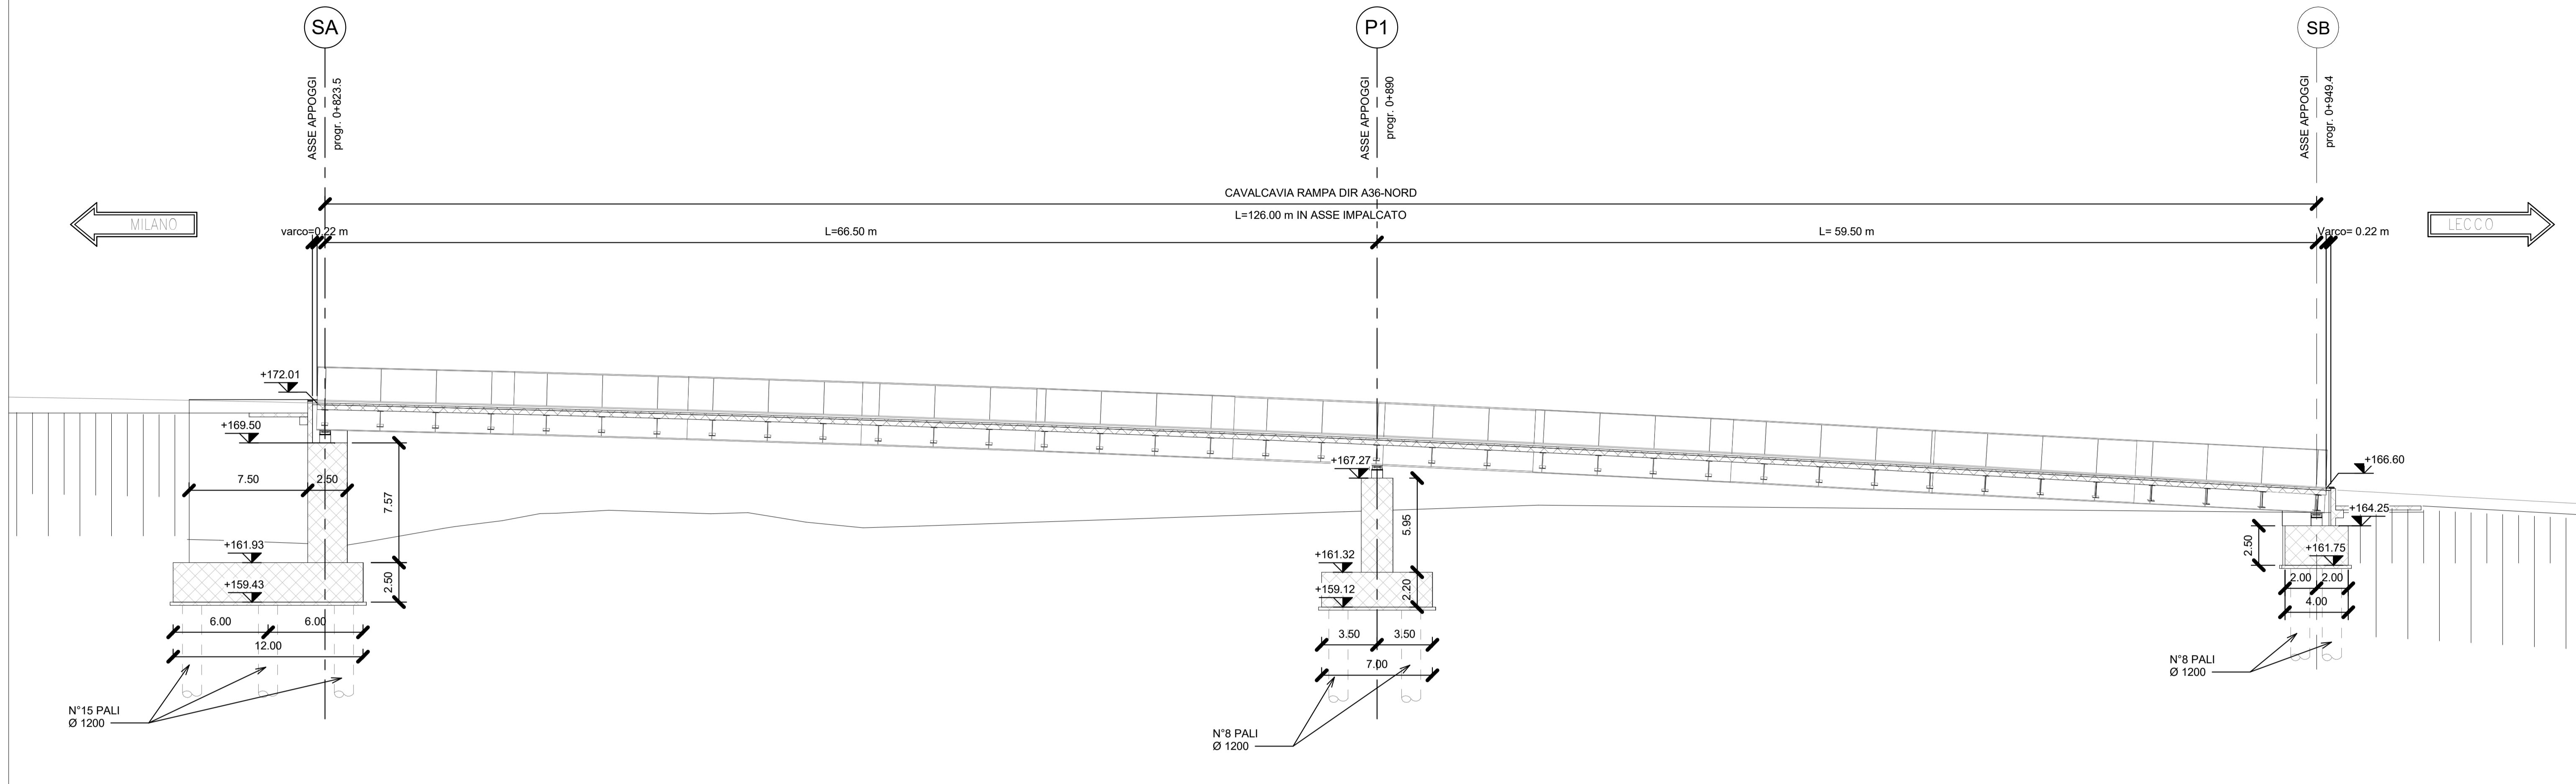


SEZIONE TRASVERSALE C-C

Scala 1 : 100

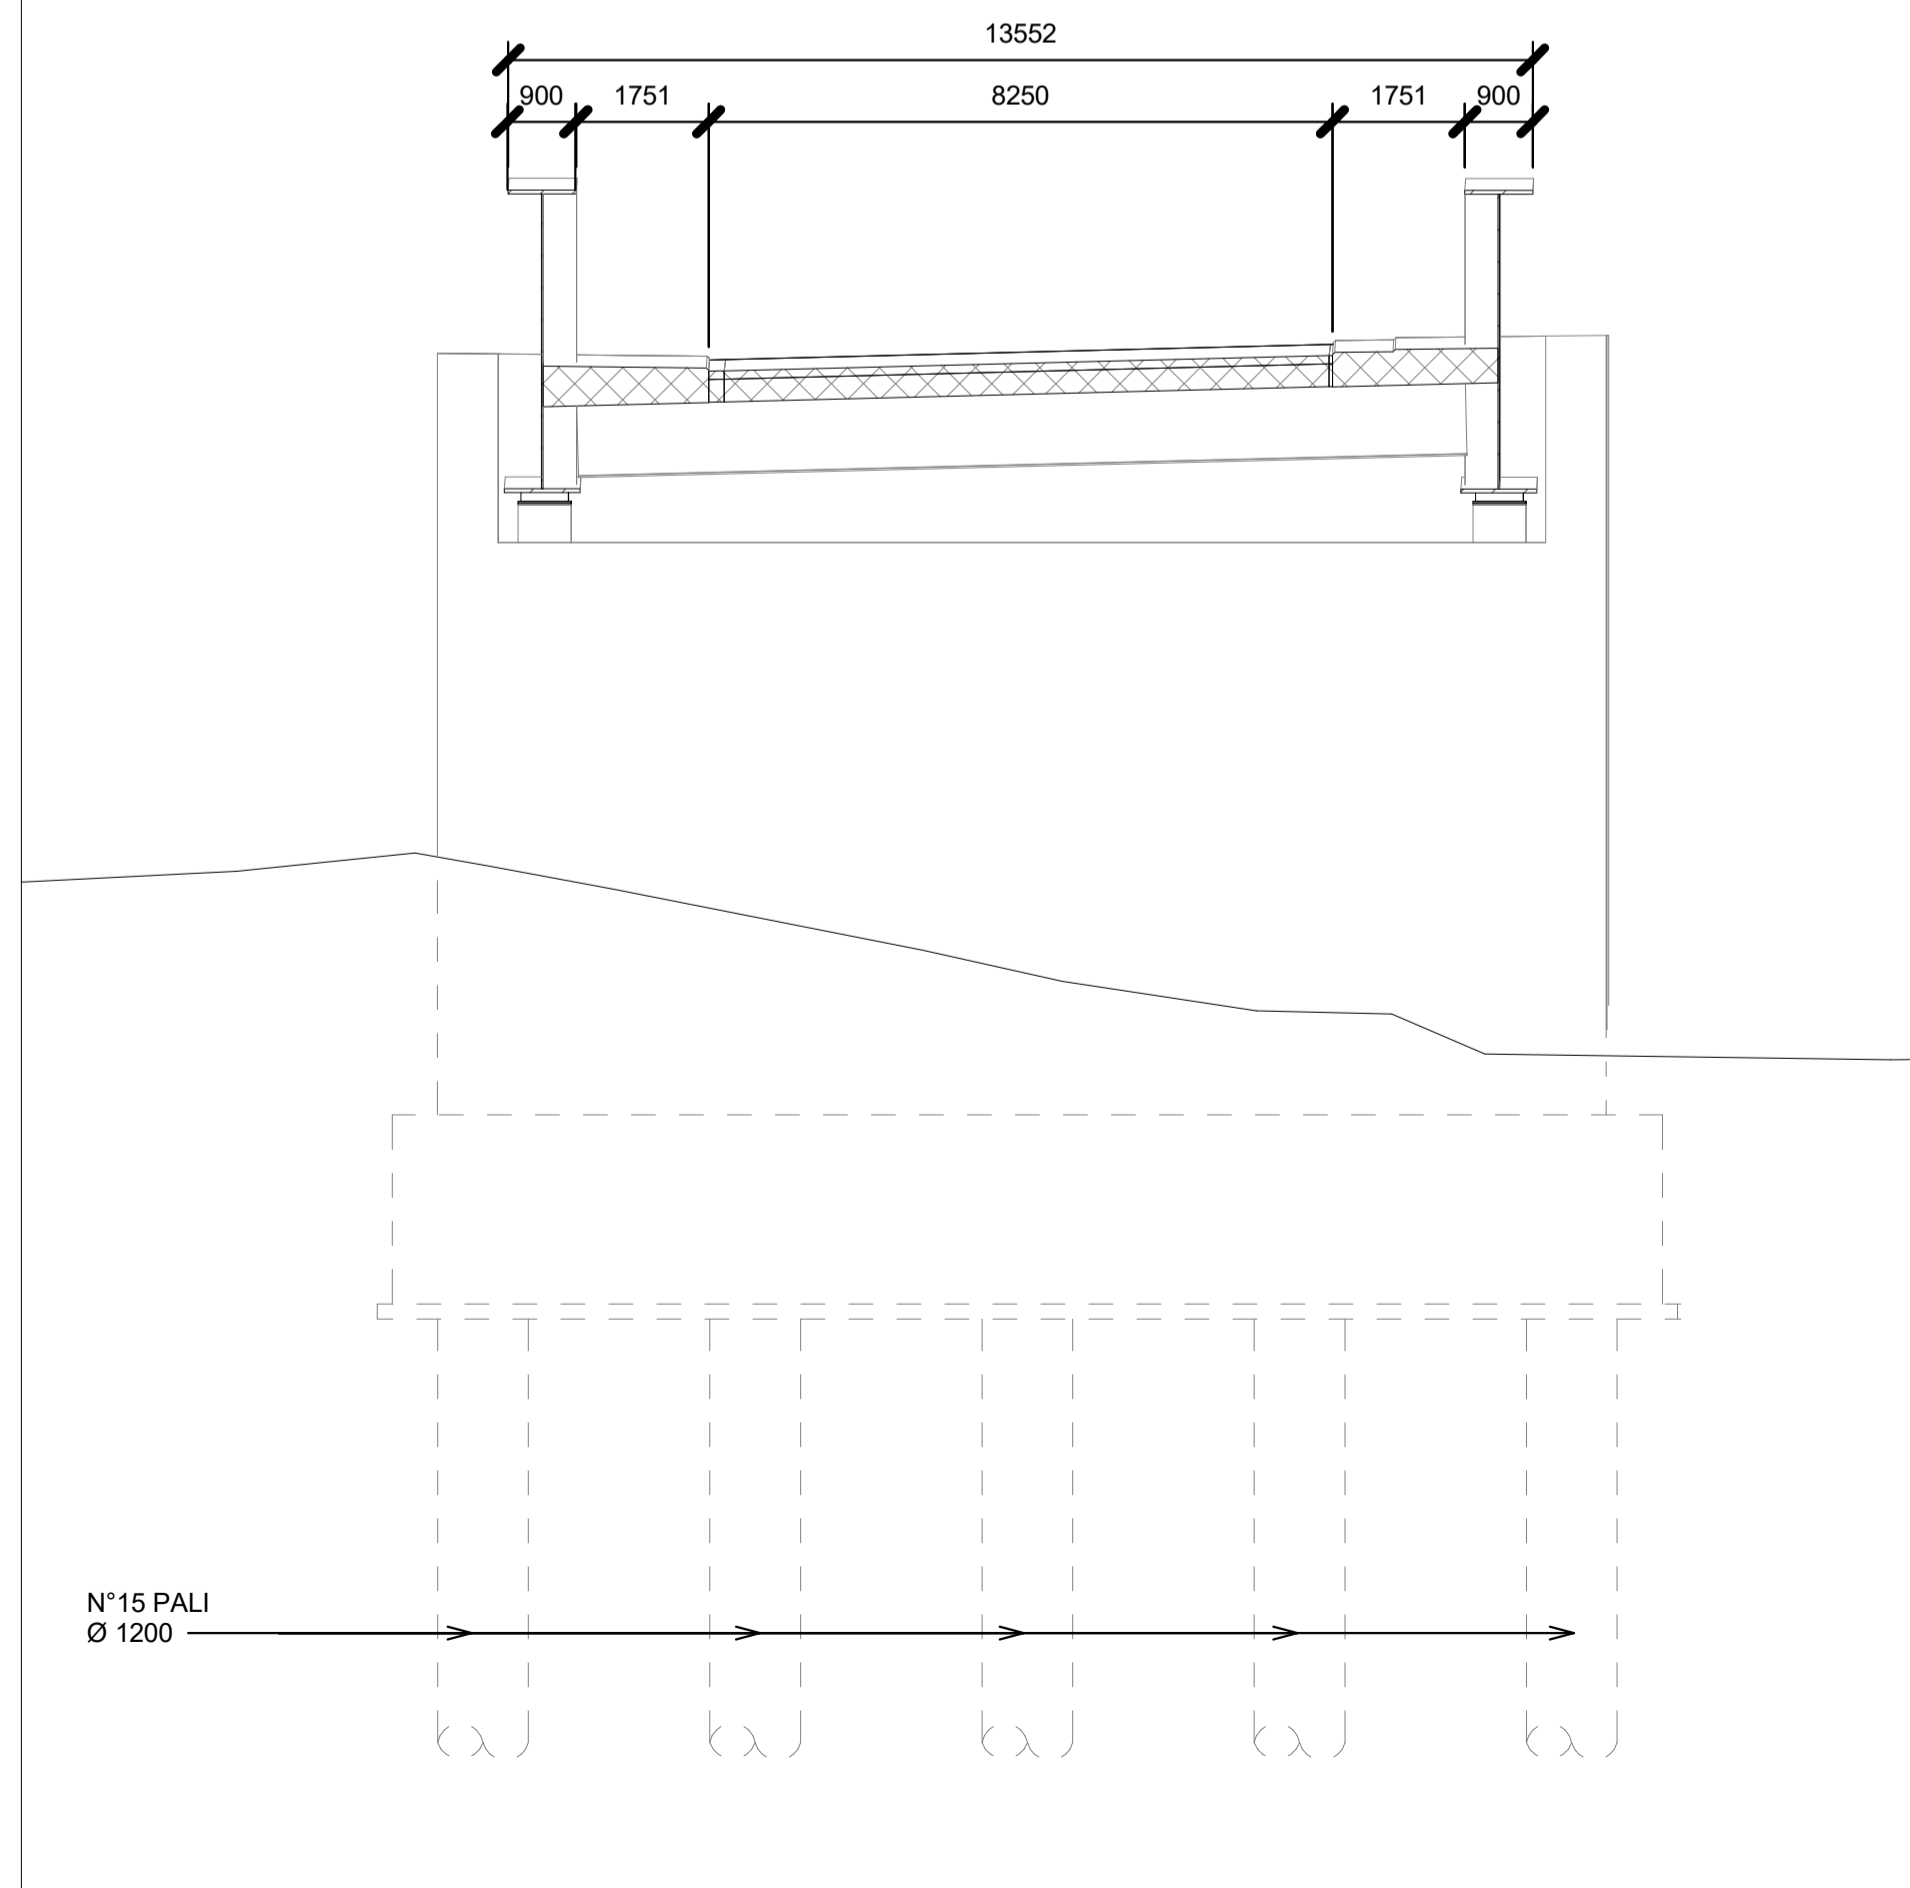

KEYPLAN

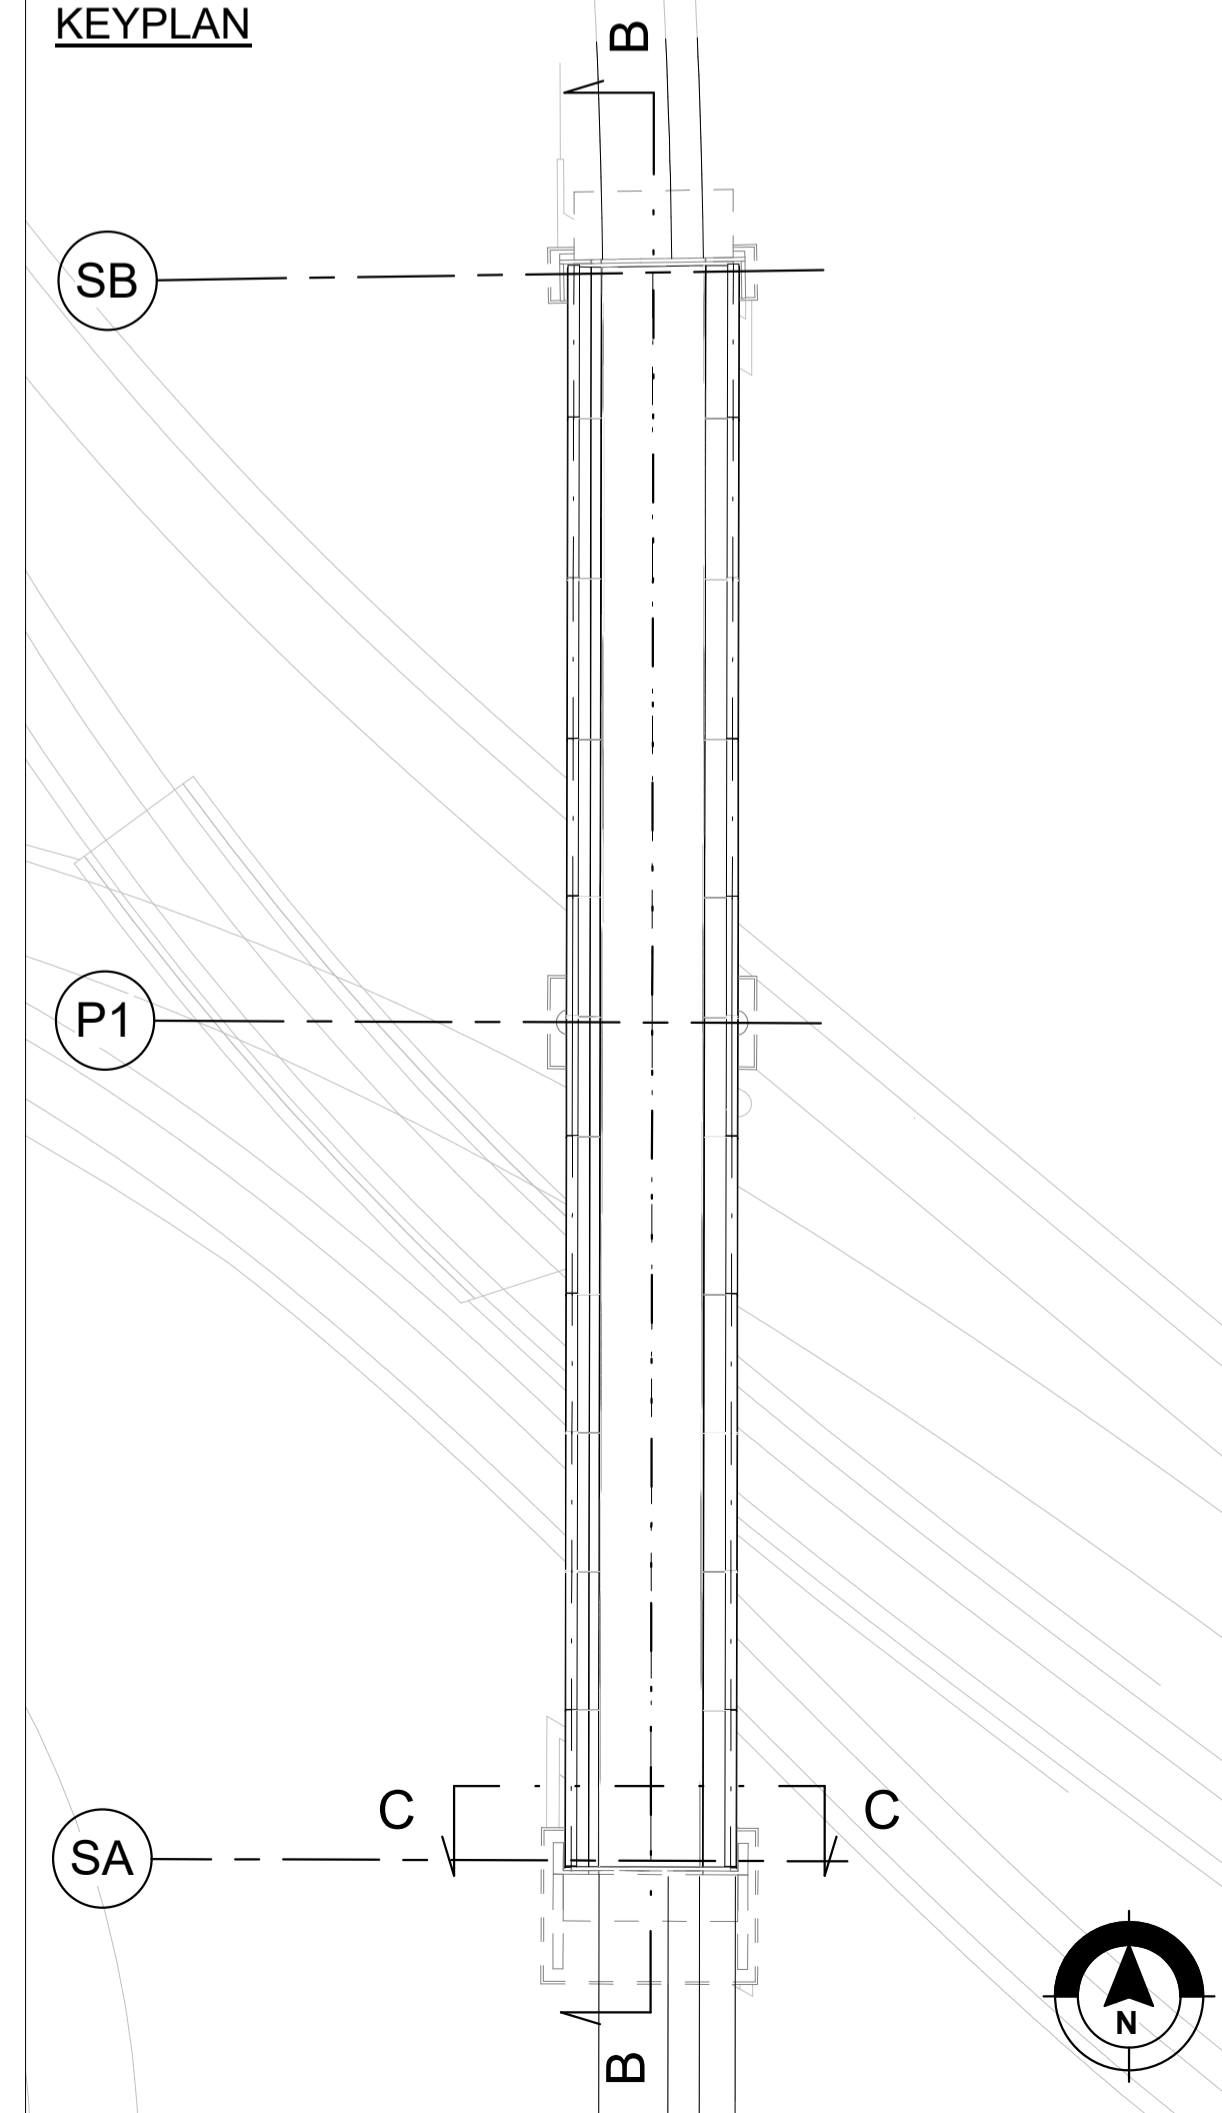

QUADRO DI UNIONE GENERALE



CONCESSIONI AUTOSTRADALI LOMBARDE

Autostrada Pedemontana Lombarda

COLLEGAMENTO AUTOSTRADALE DALMINE-COMO-VARESE-VALICO DEL GAGGIOLO E OPERE AD ESSO CONNESSE

CODICE C.U.P. P118060027007

PROGETTO DEFINITIVO

VARIANTE TRATTA D

CAVALCAVIA RAMPA DIR A36-NORD

Sezione longitudinale

IDENTIFICAZIONE ELABORATO		PROGETTAZIONE	
FASE PROGETTUALE	TRATTA	DATA	REVISIONE
AMBITO	DD C02 CV11	30/06/2023	Emissione
CATEGORIA	000		A
OPERA	PR 001		
PARTI DI OPERA			
TIPO ELABORATO			
PROGRESSIVA			
REVISIONE ESTERNA			
CONCEDENTE		CONCESSIONARIO	
CONCESSIONI AUTOSTRADALI LOMBARDE		Direzione Ingegneria e BIM Center - Arch. Fabio Massimo Saldini Direttore Tecnico: Ing. Paolo Simeneta Responsabile Funzione Tecnica Project Financing & ACT: Ing. Andrea Morgozzi	
ELABORAZIONE PROGETTUALE		VERIFICA E VALIDAZIONE	
Autostrada Pedemontana Lombarda		RTI Controllo Check S.r.l. (Milano), Riva Check S.r.l. (Mantova), Bureau Veritas Italia S.p.A. (Brescia)	
RESPONSABILI/ELABORAZIONE PROGETTUALE Arch. Fabio Massimo Saldini		RESPONSABILI/VERIFICA E VALIDAZIONE Ing. Lucia Samorani	
Revisore: Ing. Norese		Vice: Ing. Norese	
Contributo specialistico: Ing. Gardella			

Il presente documento non potrà essere copiato, riprodotto o altrimenti pubblicato in tutto o in parte senza il consenso scritto di Autostrada Pedemontana Lombarda S.p.A. Ogni utilizzo non autorizzato sarà perseguito a norma di legge. This document may not be copied, reproduced or published either in part or entirely without the written permission of Autostrada Pedemontana Lombarda S.p.A. Unauthorized use will be persecuted by law.