

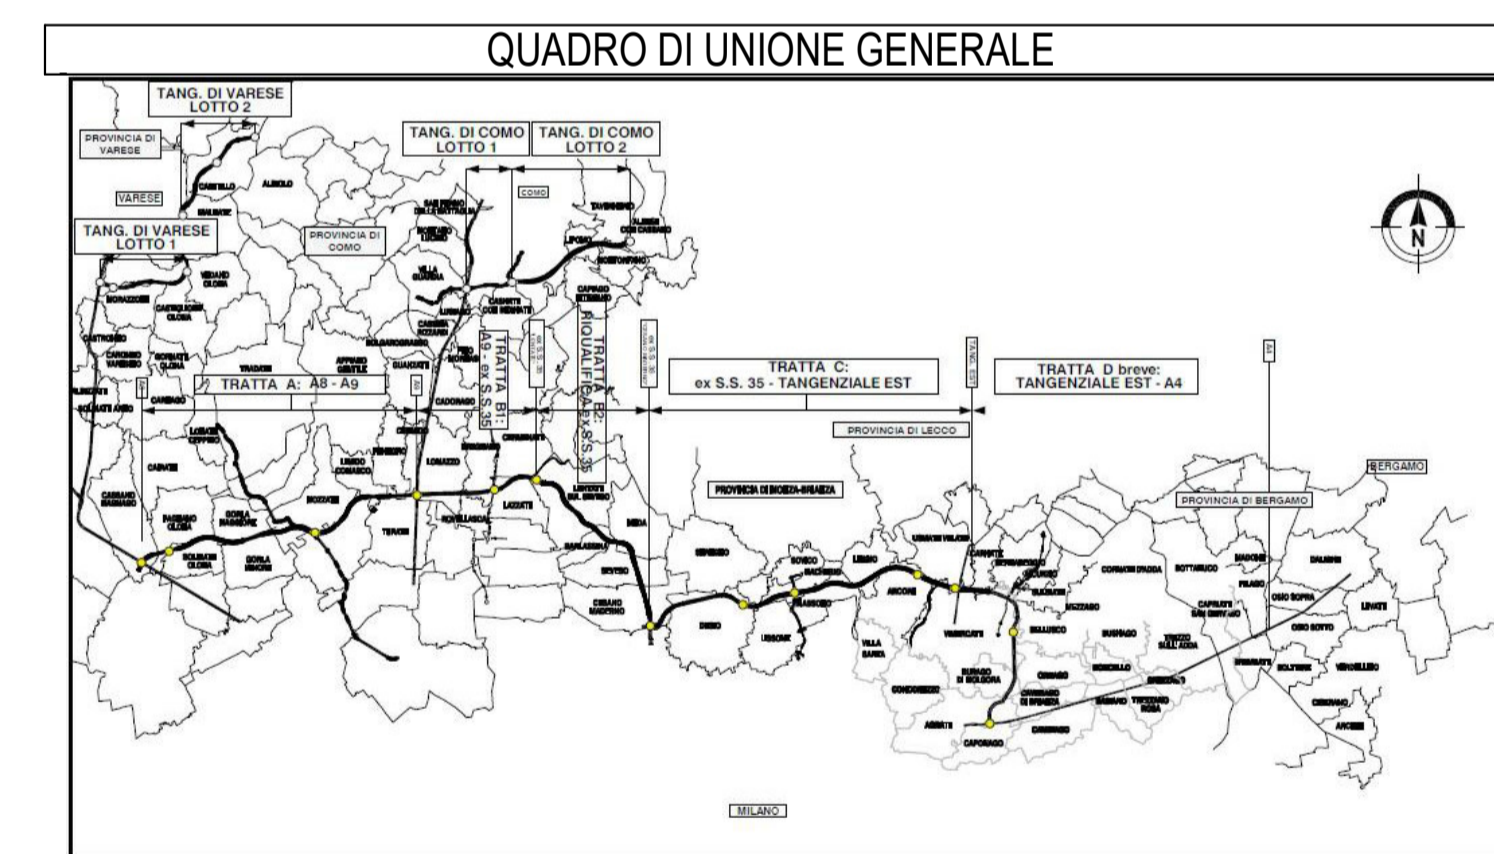
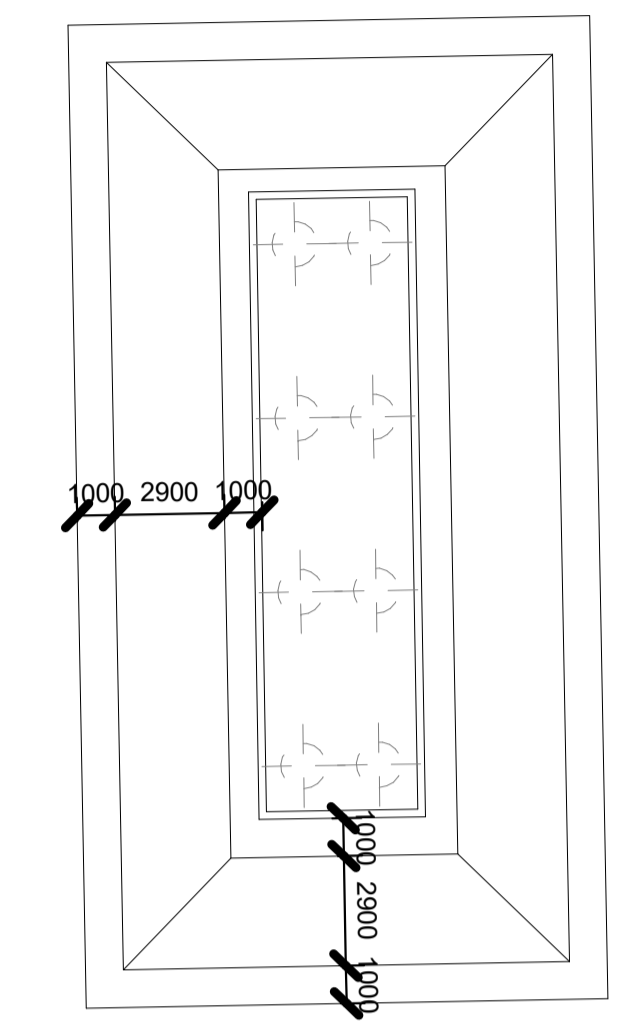
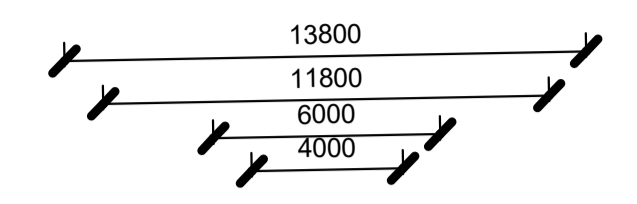
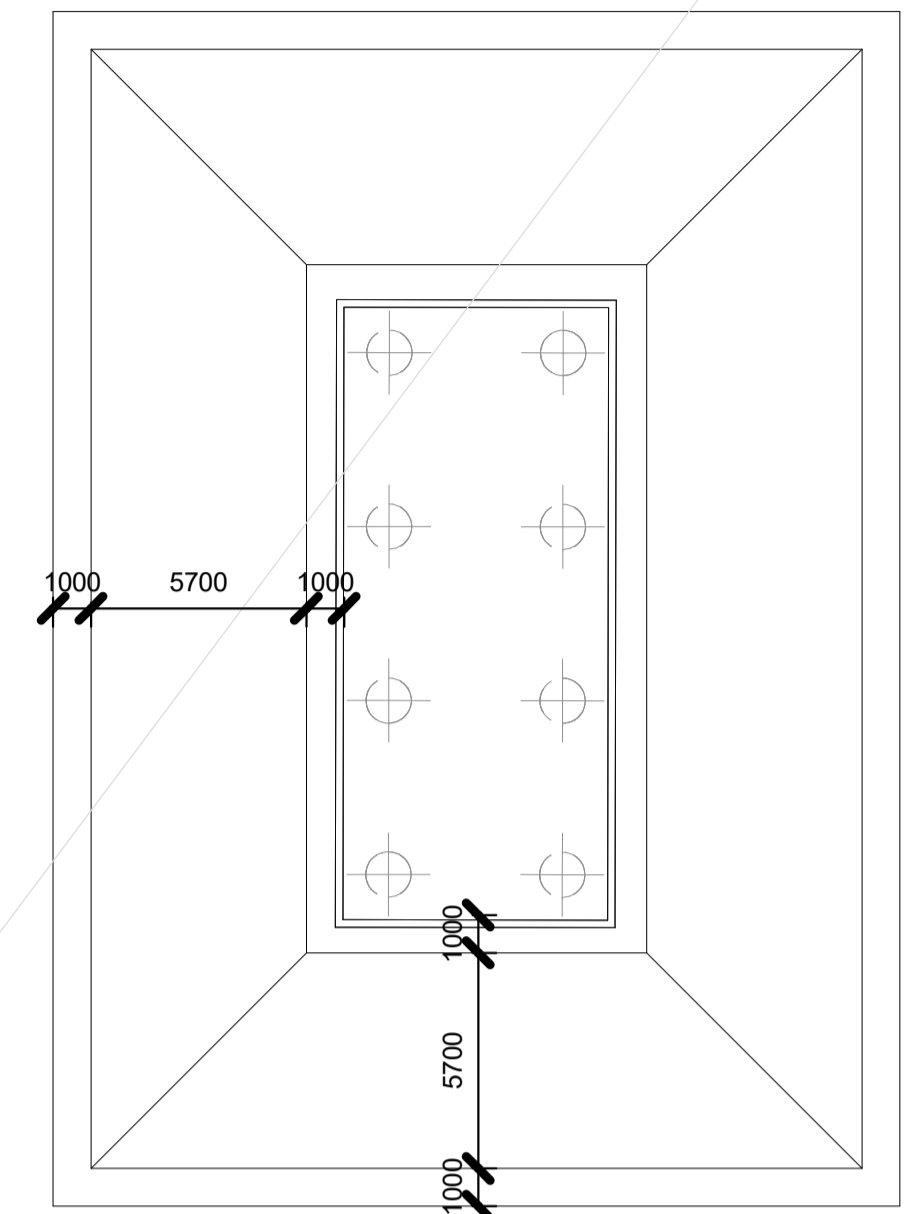
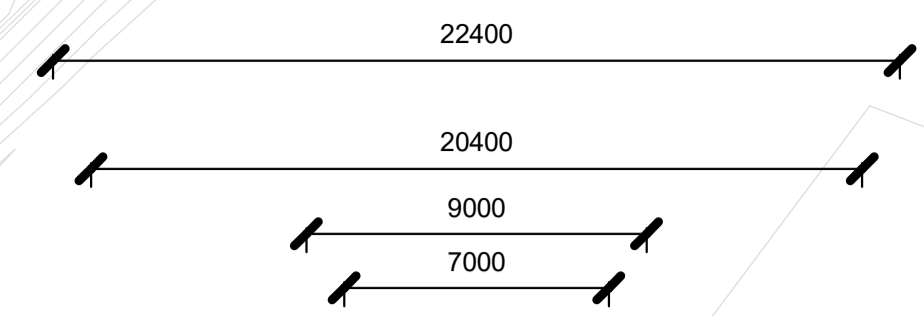


PIANTA SCAVI

Scala 1 : 200

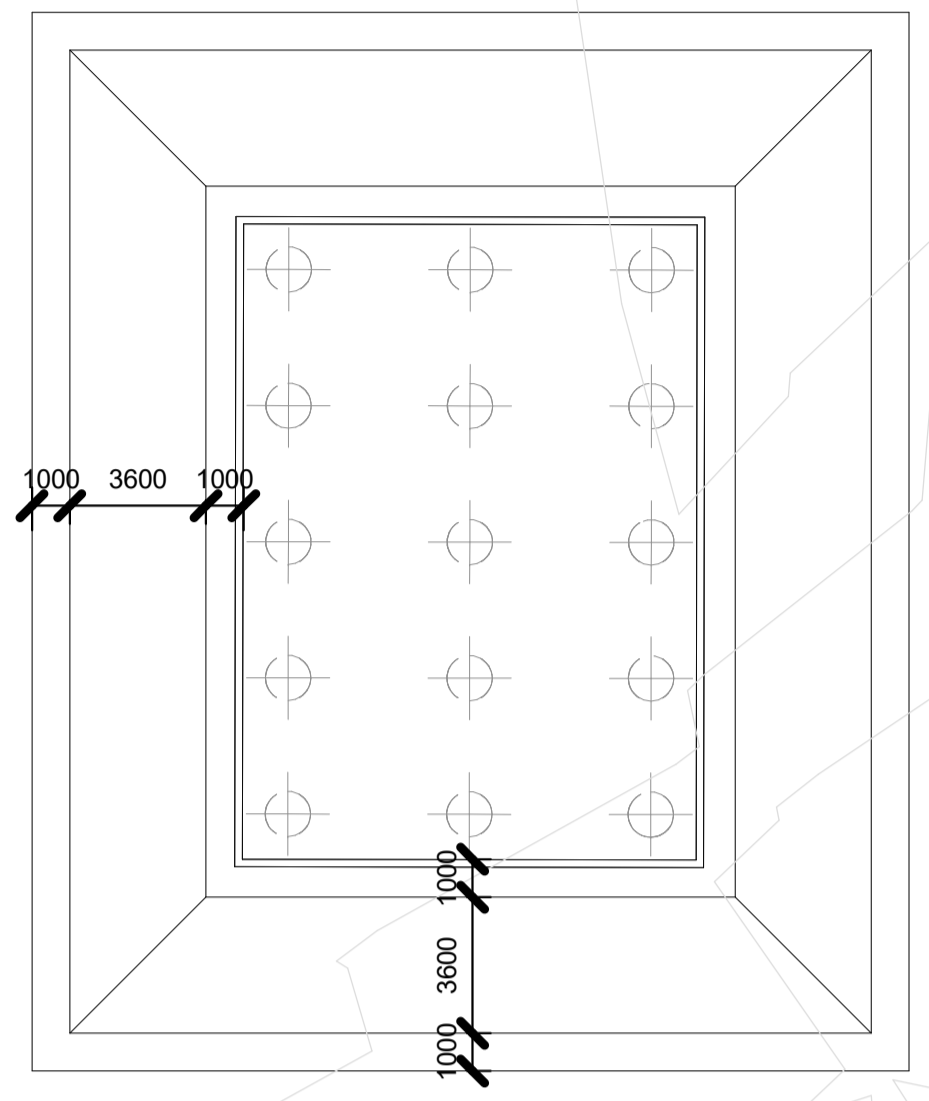

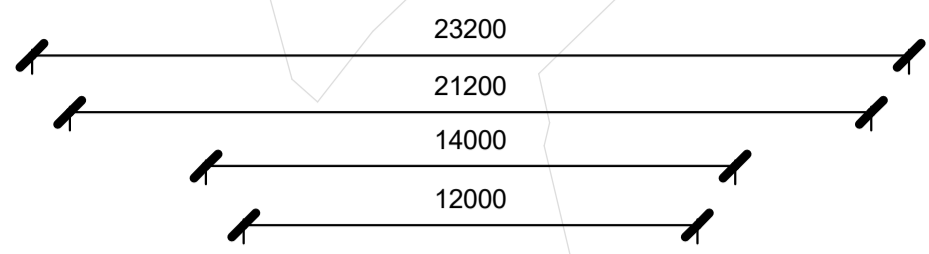


COLLEGAMENTO AUTOSTRADALE

DALMINE-COMO-VARESE-VALICO DEL GAGGIOLO E OPERE AD ESSO CONNESSE

CODICE C.U.P. P118060027007

PROGETTO DEFINITIVO

VARIANTE TRATTA D

CAVALCAVIA RAMP A DIR A36-NORD

Pianta Scavi

IDENTIFICAZIONE ELABORATO		PROGETTAZIONE	
FASE PROGETTUALE	DATA	REVISIONE	ELABORAZIONE PROGETTUALE
AMBITO	30/06/2023	Emissione	Direzione Ingegneria BMI Center
TRATTA			Arch. Fabio Massimo Saldini
CATEGORIA			RESPONSABILE/REDAZIONE
OPERA			PRESTAZIONI SPECIALISTICHE
PARTE DI OPERA			Ing. Lucia Samorani
TIPO ELABORATO			Responsabile
PROIEZIONE			Ing. Norese
REVISIONE ESTERNA			Verifica
			Ing. Norese
			Contributo specialistico
			Ing. Gardella
CONCEDENTE		CONCESSIONARIO	
CONCESSIONI AUTOSTRADALI LOMBARDE		Chivara Ingegneria & BIM Center - Arch. Fabio Massimo Saldini Coordinatore Tecnico: Ing. Paolo Simeneta Responsabile Funzione Tecnica Project Financing & ACT: Ing. Andrea Morgazzi	
		VERIFICA E VALIDAZIONE	
		RTI Controllo Check & I.T. (Mondadori), Riva Check & I.T. (Mondadori), Bureau Veritas Italia S.p.A. (Mondadori)	

Il presente documento non potrà essere copiato, riprodotto o altrimenti pubblicato in tutto o in parte senza il consenso scritto di Autostrada Pedemontana Lombarda S.p.A. Ogni utilizzo non autorizzato sarà perseguito a norma di legge. This document may not be copied, reproduced or published either in part or entirely without the written permission of Autostrada Pedemontana Lombarda S.p.A. Unauthorized use will be persecuted by law.