



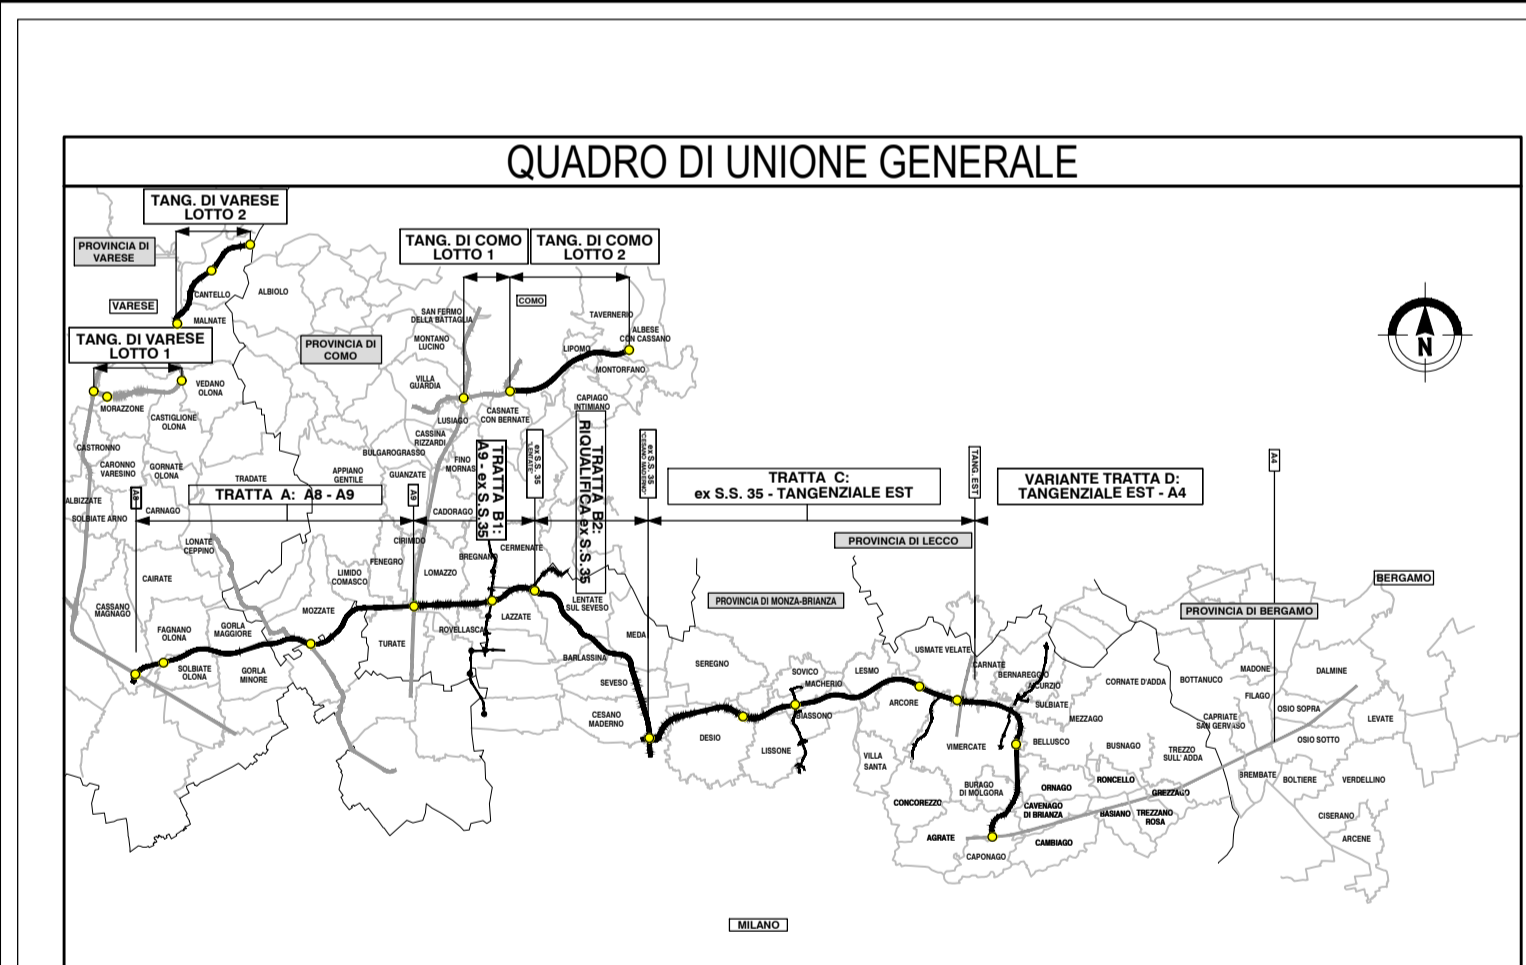

PROFILO LONGITUDINALE
SCALA 1:100

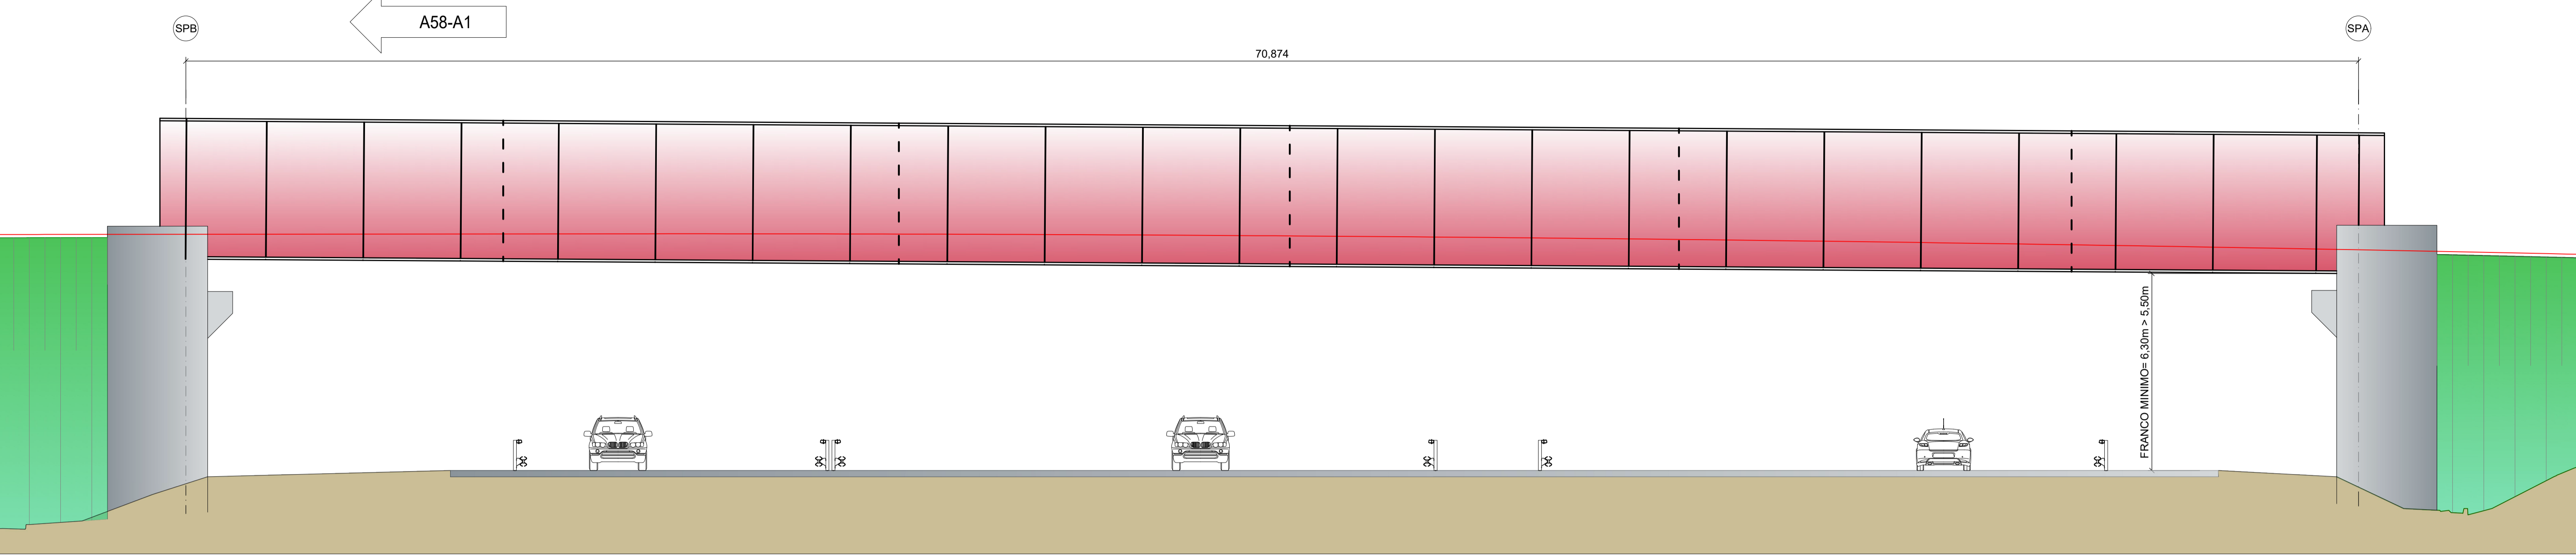

**COLLEGAMENTO AUTOSTRADALE
DALMINE-COMO-VARESE-VALICO DEL GAGGIOLO E OPERE AD ESSO CONNESSE**

CODICE C.U.P. F11B000027007

**PROGETTO DEFINITIVO
VARIANTE TRATTA D**

OPERE D'ARTE MAGGIORI - CAVALCAVIA
CAVALCAVIA RAMPA DIR TEEM - A1 SU A4
PIANTA DI INQUADRAMENTO

FASCE PROGETTUALE				PROGETTAZIONE					
AMBITO	DATA	CATEGORIA	OPERA	DATA	REVISIONE	ELABORAZIONE PROGETTUALE			
D	SR	DD	C02	VI12	000	PR	001	A	<p>Autostrada Pedemontana Lombarda</p> <p>DATA: GIUGNO 2023, EMISSIONE: A</p> <p>Responsabile Ingegneria: BIM Center Specialistica: Ing. Luca Santoni</p> <p>Responsabile Integrazione Prestazioni Specialistiche: Ing. Luca Santoni</p>
<p>CONCEDENTE: CONCESSIONARI AUTOSTRADALI LOMBARDE</p>				<p>CONCESSIONARIO: Direzione Ingegneria e BIM Center Arch. Fabio Massimo Salvi (Direttore Tecnico) Ing. Paolo Simonetti (Responsabile Funzione Tecnica, Progettazione e Art. 17) Ing. Andrea Morganti</p>				<p>VERIFICA E VALIDAZIONE: BIM Center Check S.r.l. (Mandatari), Rita Check S.r.l. (Mandatari), Bureau Veritas (S.p.A. - Mandatari)</p>	

Il presente documento non potrà essere copiato, riprodotto o altrimenti pubblicato in tutto o in parte senza il consenso scritto di Autostrada Pedemontana Lombarda S.p.A. Ogni utilizzo non autorizzato sarà perseguito a norma di legge. This document may not be copied, reproduced or published either in part or entirely without the written permission of Autostrada Pedemontana Lombarda S.p.A. Unauthorized use will be prosecuted by law.