



PROFILO LONGITUDINALE  
SCALA 1:100

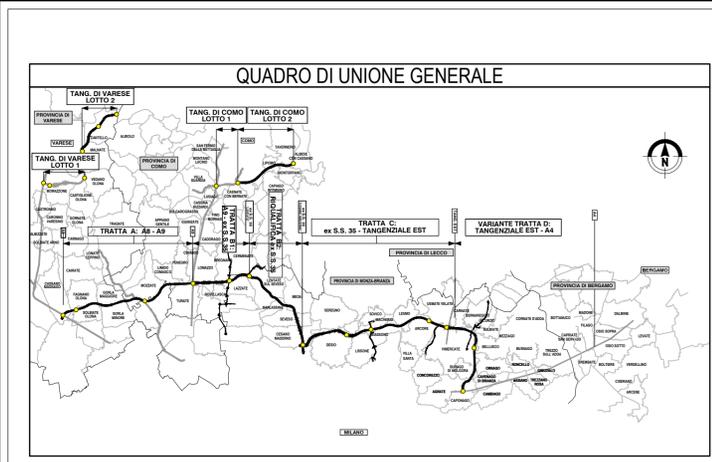

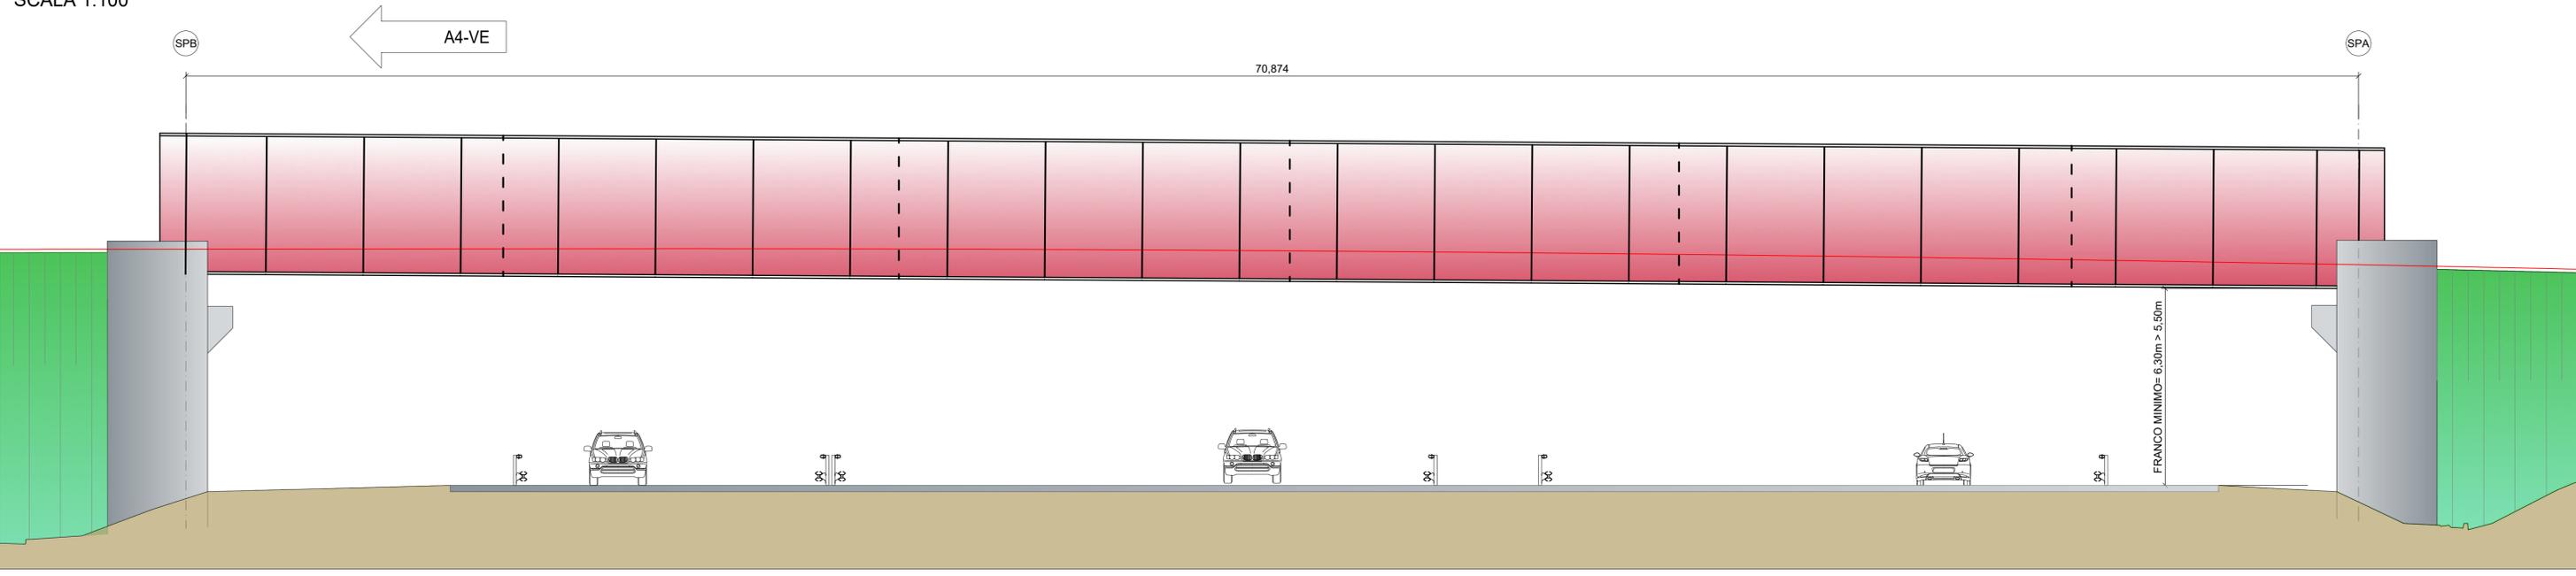


**COLLEGAMENTO AUTOSTRADALE  
DALMINE-COMO-VARESE-VALICO DEL GAGGIOLO E OPERE AD ESSO CONNESSE**

CODICE C.U.P. F11B0000270007

**PROGETTO DEFINITIVO  
VARIANTE TRATTA D**

OPERE D'ARTE MAGGIORI - CAVALCAVIA  
CAVALCAVIA RAMPA DIR TEEM - A1 SU A4  
PIANTA DI INQUADRAMENTO

FASCE PROGETTUALE				PROGETTAZIONE					
AMBITO	DATA	CATEGORIA	OPERA	DATA	REVISIONE	ELABORAZIONE PROGETTUALE			
D	SR	DD	02	2023	000	PR	001	Autostrada Pedemontana Lombarda Direzione Ingegneria BIM Center RESPONSABILE INTEGRAZIONE PRESTAZIONI SPECIALISTICHE Ing. Luca Santoni	
DATA: GIUGNO 2023 SCALA: 1:100				CONCESSIONARIO Direzione Ingegneria e BIM Center Arch. Fabio Massimo Salvi Direzione Tecnica Ing. Paolo Simonetti Responsabile Funzione Tecnica, Progettazione e ACI Ing. Andrea Morganti				VERIFICA E VALIDAZIONE RTI Control Check S.r.l. (Mandatari), Rita Check S.r.l. (Mandatari), Bureau Veritas (S.p.A. e Mandatari)	

Il presente documento non potrà essere copiato, riprodotto o altrimenti pubblicato in tutto o in parte senza il consenso scritto di Autostrada Pedemontana Lombarda S.p.A. Ogni utilizzo non autorizzato sarà perseguito a norma di legge. This document may not be copied, reproduced or published either in part or entirely without the written permission of Autostrada Pedemontana Lombarda S.p.A. Unauthorized use will be prosecuted by law.