





SpA

Prog. 0 +650.00
Asse Appoggi

In Asse Impalcato
L=54.28

SpB

Prog. 0 + 705.00
Asse Appoggi

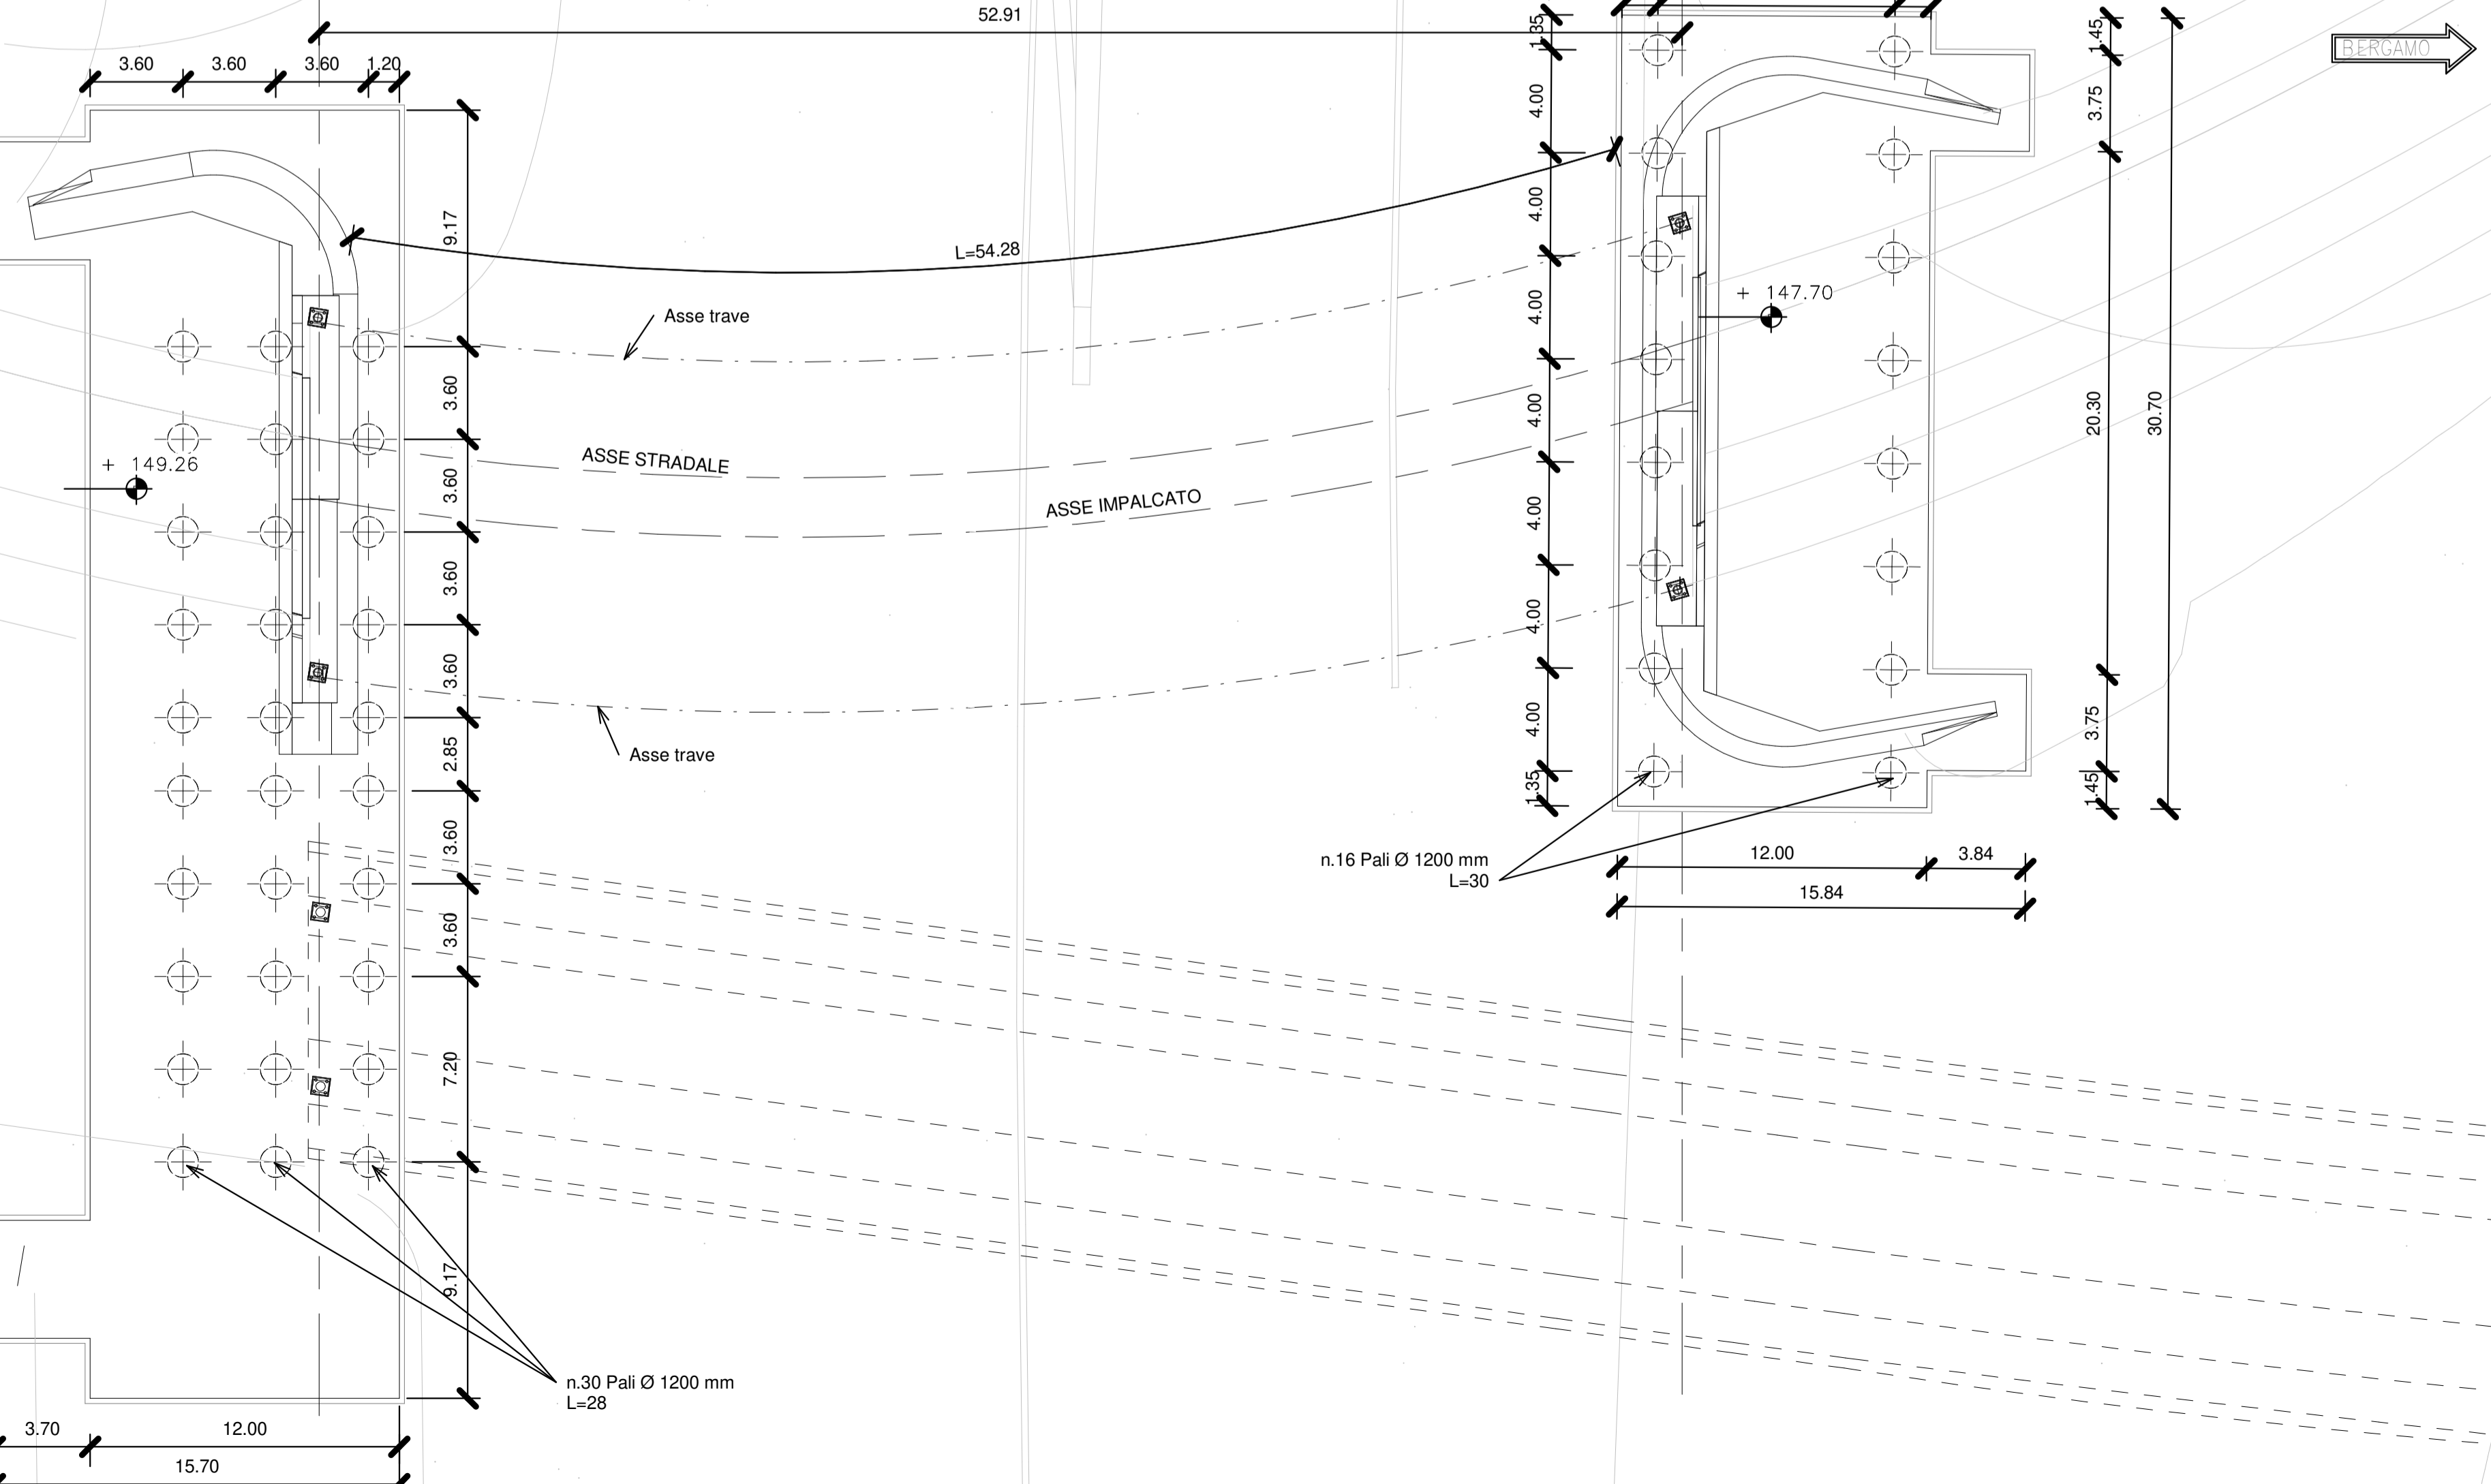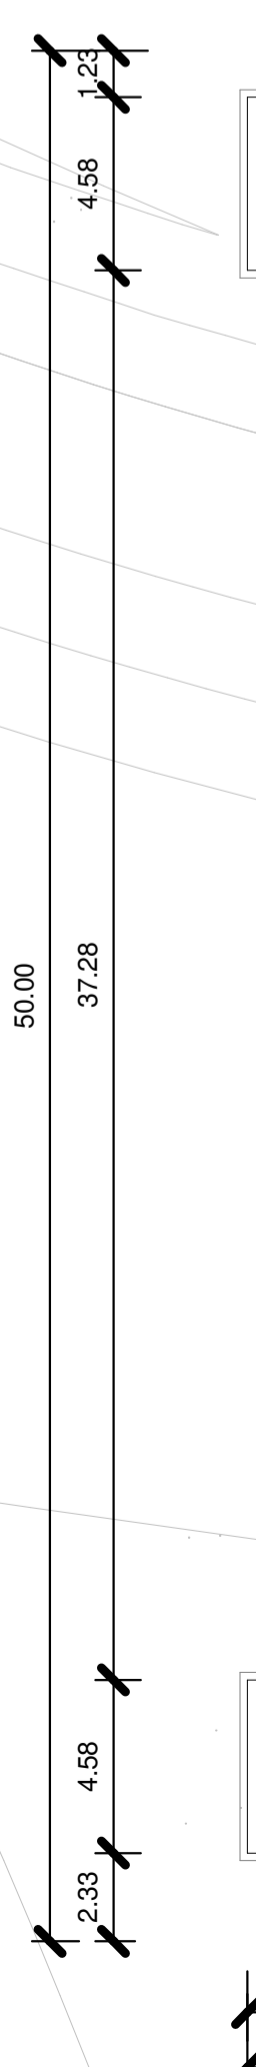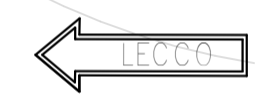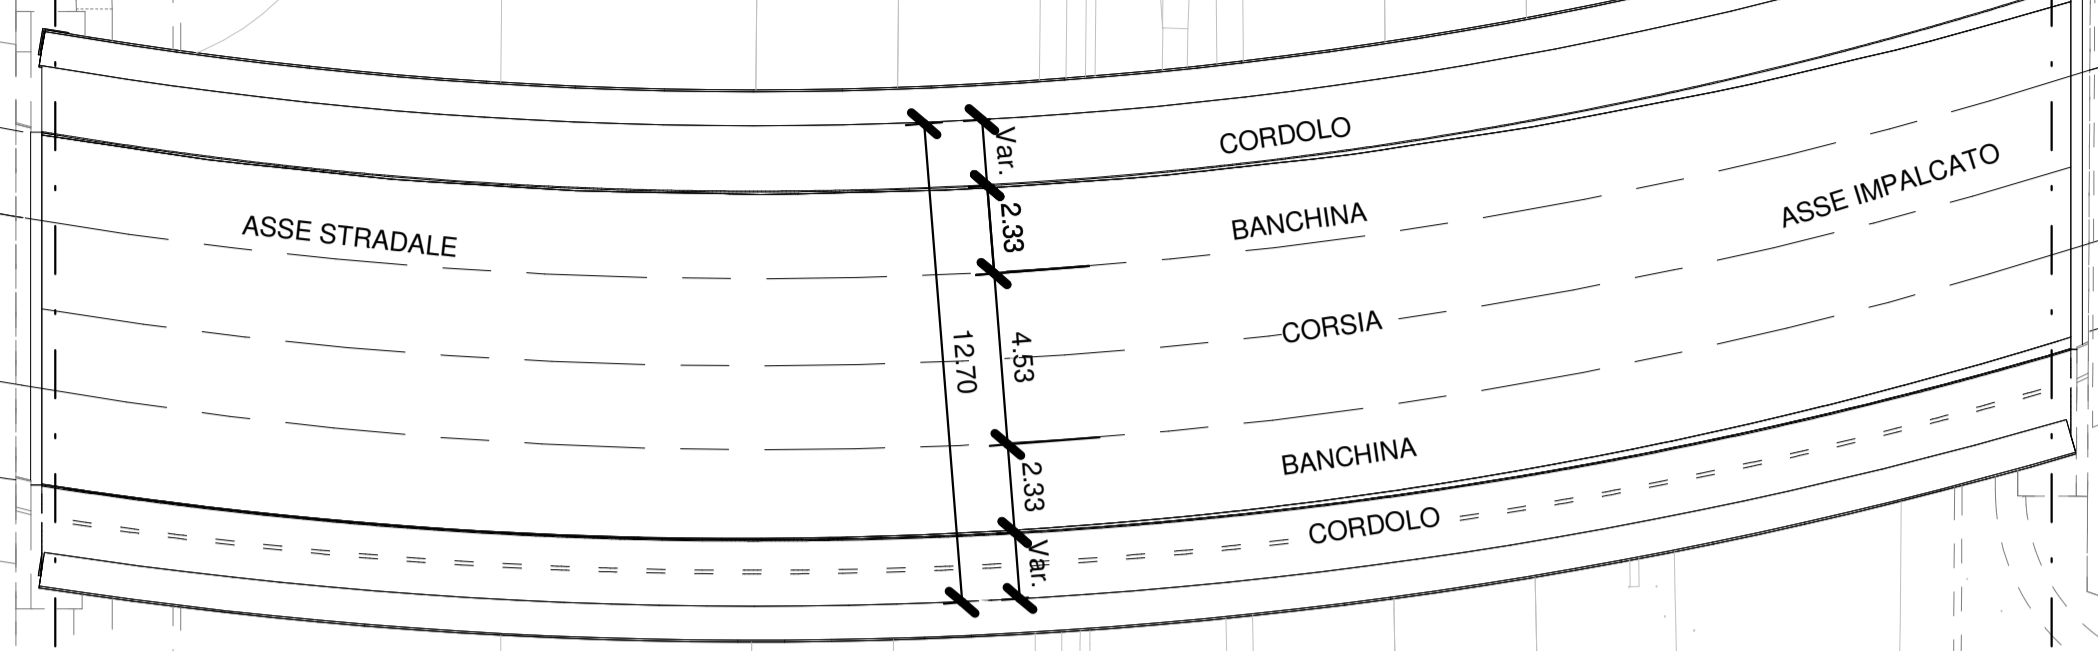

COLLEGAMENTO AUTOSTRADE
DALMINE-COMO-VARESE-VALICO DEL GAGGIOLO E OPERE AD ESSO CONNESSE
CODICE C.U.P. P1180600027007
PROGETTO DEFINITIVO
VARIANTE TRATTA D
CAVALCAVIA RAMPA DIR A4-VE SU TEEM
 Planimetria e pianta fondazioni

FASE PROGETTUALE		PROGETTAZIONE		Autostrada Pedemontana Lombarda	
AMBITO	TRATTA	DATA	REVISIONE	ELABORAZIONE PROGETTUALE	RESPONSABILI/ENTRATA
D SR	DD C02 CV14	30/06/2023	Emissione	A	Direzione Ingegneria BMI Center Arch. Fabio Massimo Saldini
CATEGORIA	OPERA	DATA			PRESTAZIONI SPECIALISTICHE Ing. Lucia Samorani
PARTE DI OPERA	TIPO ELABORATO	SCALA			Responsabile Ing. Norese
120 PI	001 A	1:200			Verifica Ing. Norese
PROGRESSIONE	REVISIONE ESTERNA	CONCEDENTE			CONTRIBUTO SPECIALISTICO Ing. Giardella
		CONCESSIONARIO			VERIFICA E VALIDAZIONE
		CONCESSIONARIO			RTI Control Check S.r.l. (Mandatori, Pisa Check S.r.l. (Mandatori), Bureau Veritas Italia S.p.A. (Mandatori))

Il presente documento non potrà essere copiato, riprodotto o altrimenti pubblicato in tutto o in parte senza il consenso scritto di Autostrada Pedemontana Lombarda S.p.A. Ogni utilizzo non autorizzato sarà perseguito a norma di legge. This document may not be copied, reproduced or published either in part or entirely without the written permission of Autostrada Pedemontana Lombarda S.p.A. Unauthorized use will be persecuted by law.