



PLANIMETRIA Scala 1:500

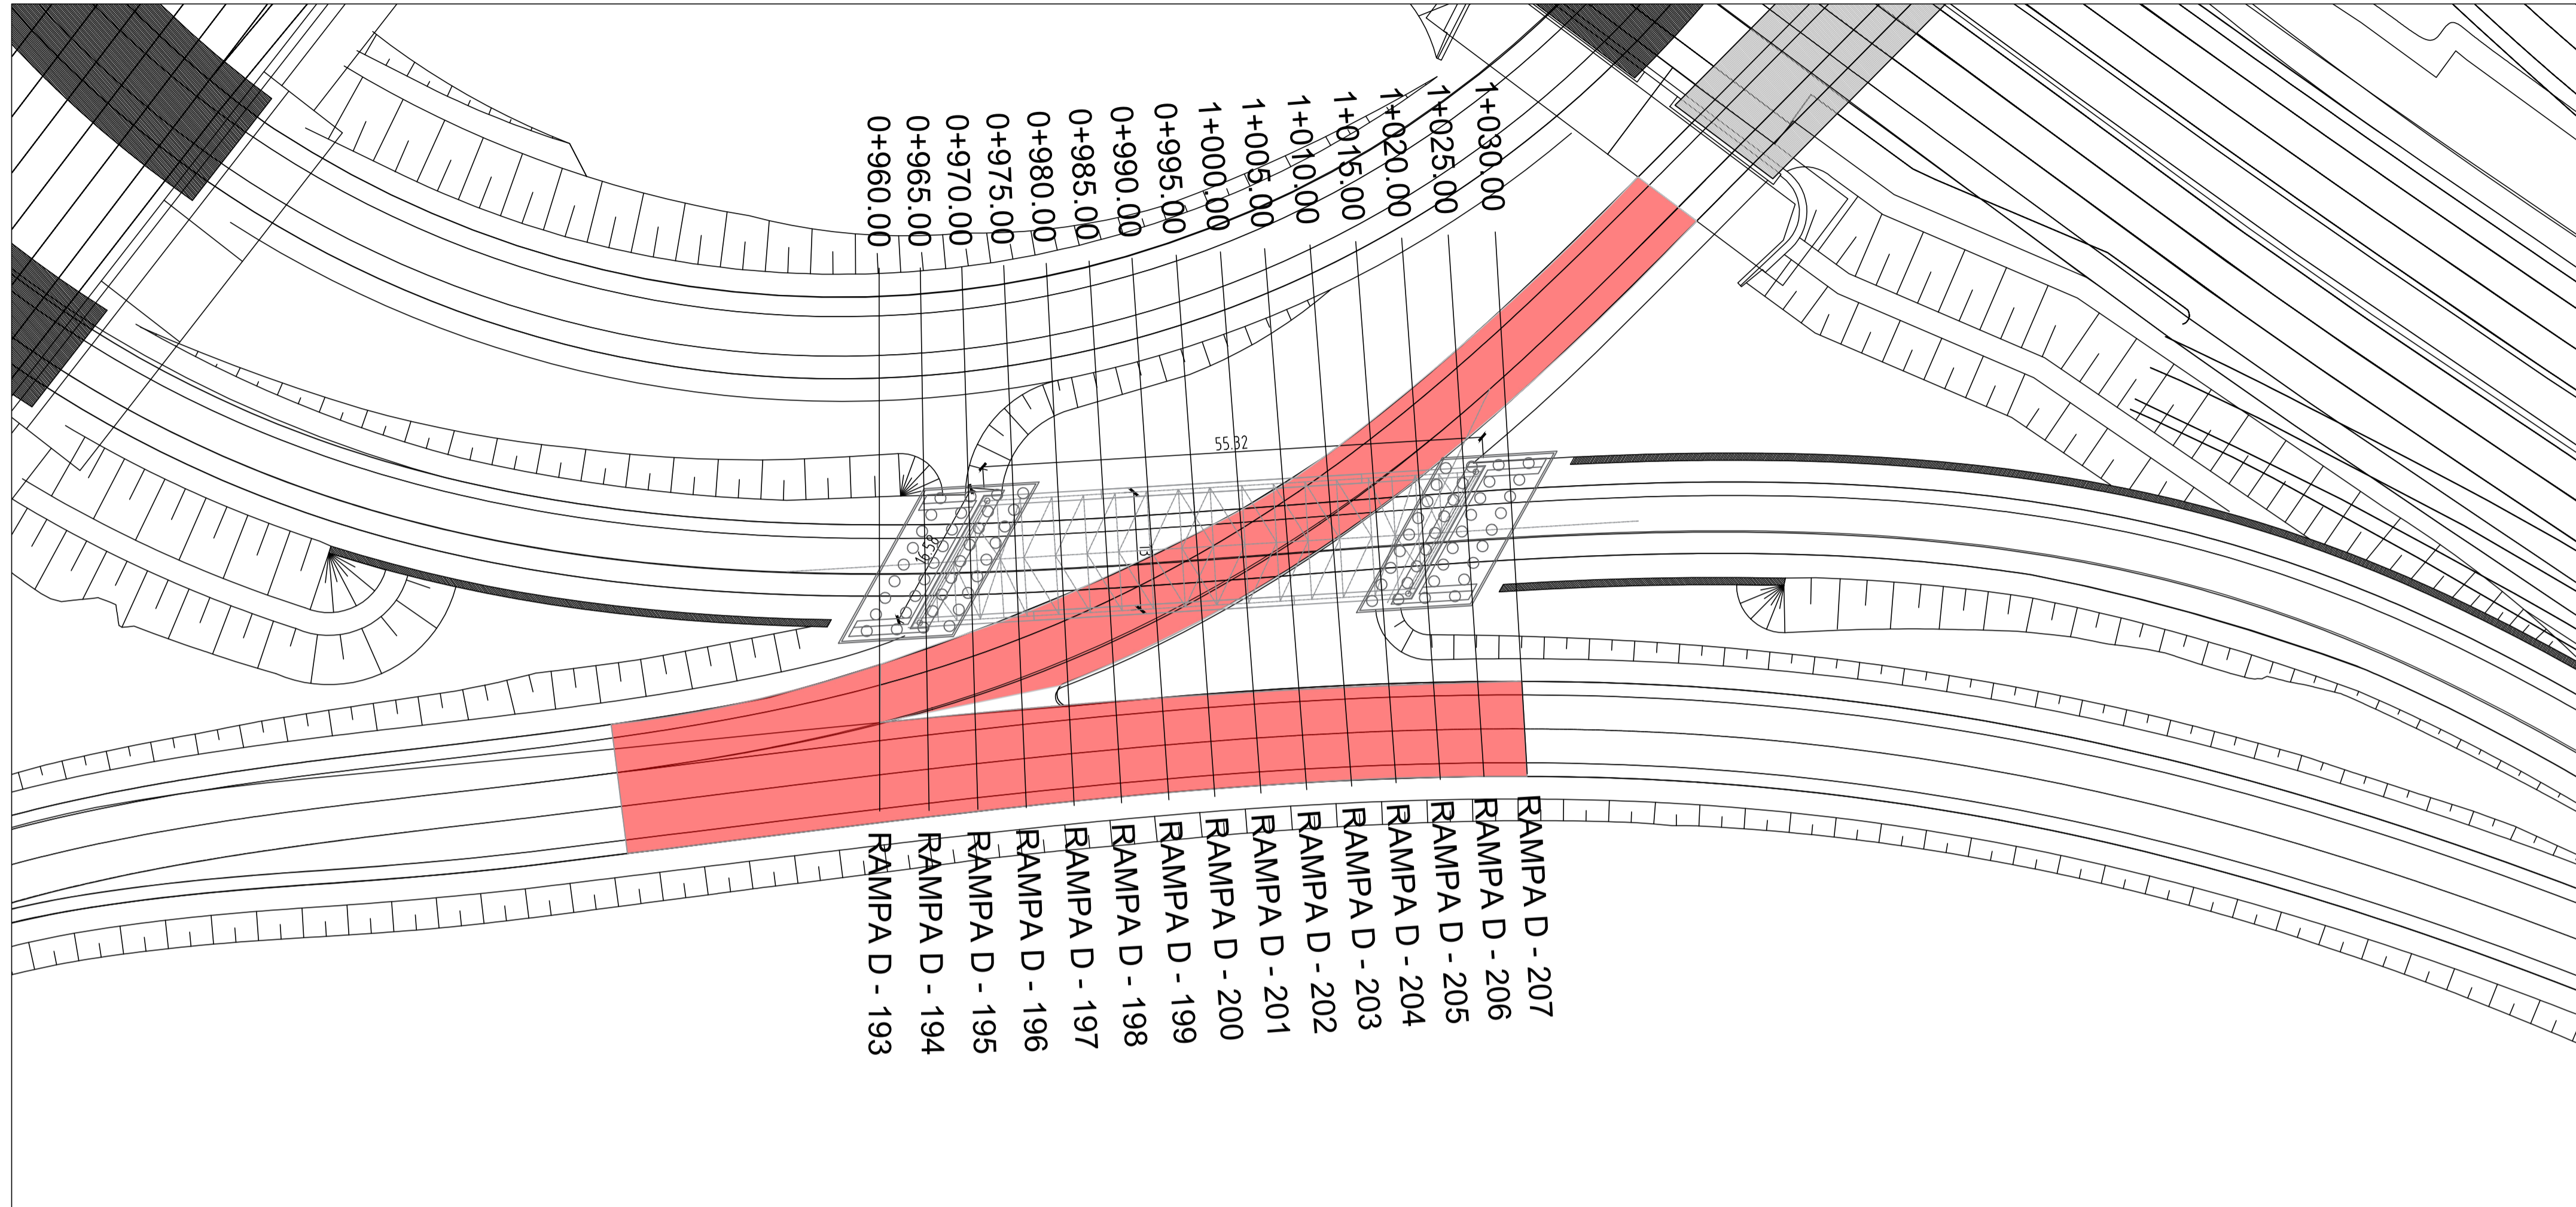

LEGENDA


REALIZZAZIONE RAMPA INFERIORE

SEZIONE Scala 1:500

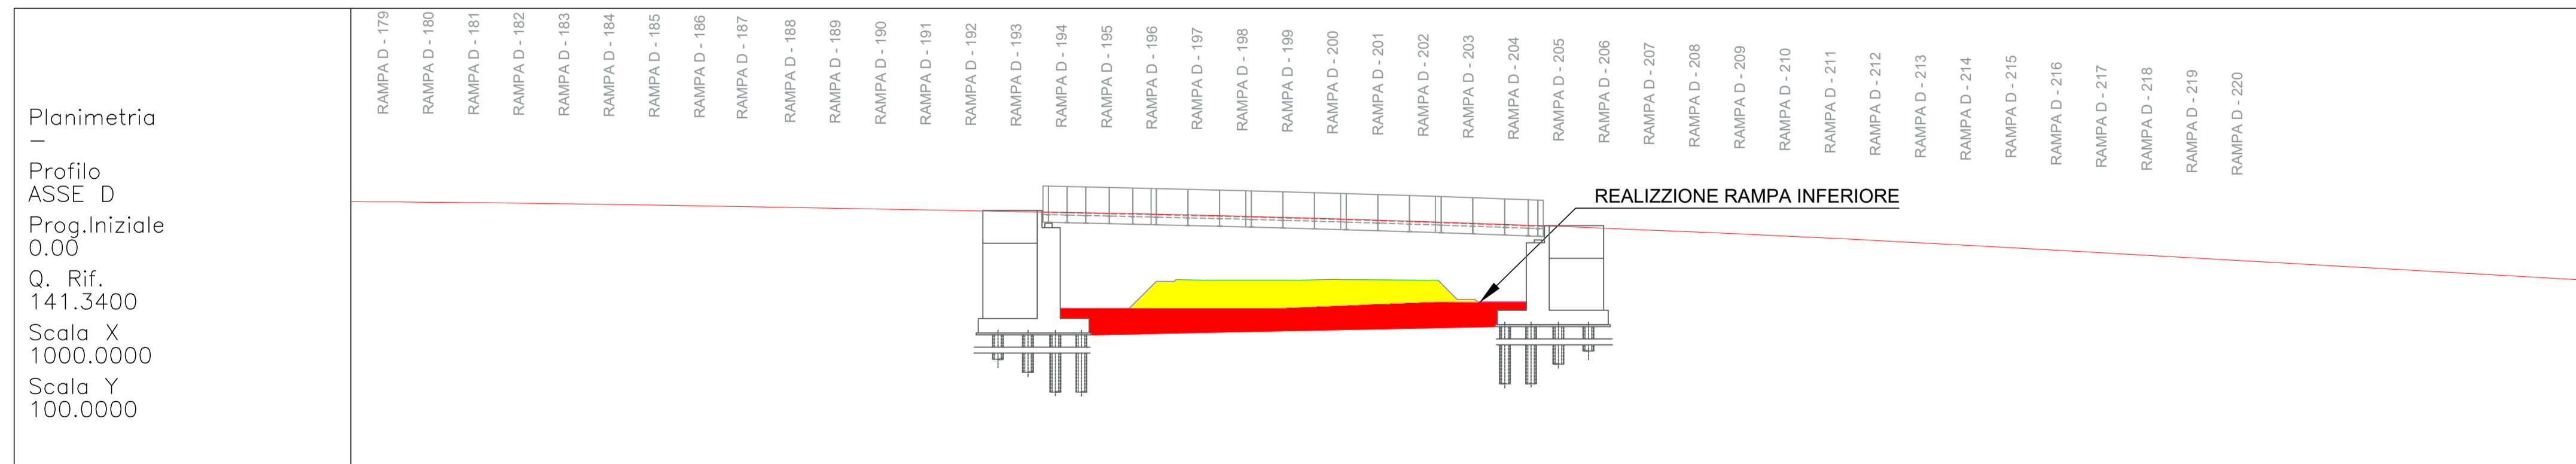

Planimetria
 Profilo
 ASSE D
 Prog. Iniziale
 0.00
 Q. Rif.
 141.3400
 Scala X
 1000.0000
 Scala Y
 100.0000

RAMPA D - 179	RAMPA D - 180	RAMPA D - 181	RAMPA D - 182	RAMPA D - 183	RAMPA D - 184	RAMPA D - 185	RAMPA D - 186	RAMPA D - 187	RAMPA D - 188	RAMPA D - 189	RAMPA D - 190	RAMPA D - 191	RAMPA D - 192	RAMPA D - 193	RAMPA D - 194	RAMPA D - 195	RAMPA D - 196	RAMPA D - 197	RAMPA D - 198	RAMPA D - 199	RAMPA D - 200	RAMPA D - 201	RAMPA D - 202	RAMPA D - 203	RAMPA D - 204	RAMPA D - 205	RAMPA D - 206	RAMPA D - 207	RAMPA D - 208	RAMPA D - 209	RAMPA D - 210	RAMPA D - 211	RAMPA D - 212	RAMPA D - 213	RAMPA D - 214	RAMPA D - 215	RAMPA D - 216	RAMPA D - 217	RAMPA D - 218	RAMPA D - 219	RAMPA D - 220
---------------	---------------	

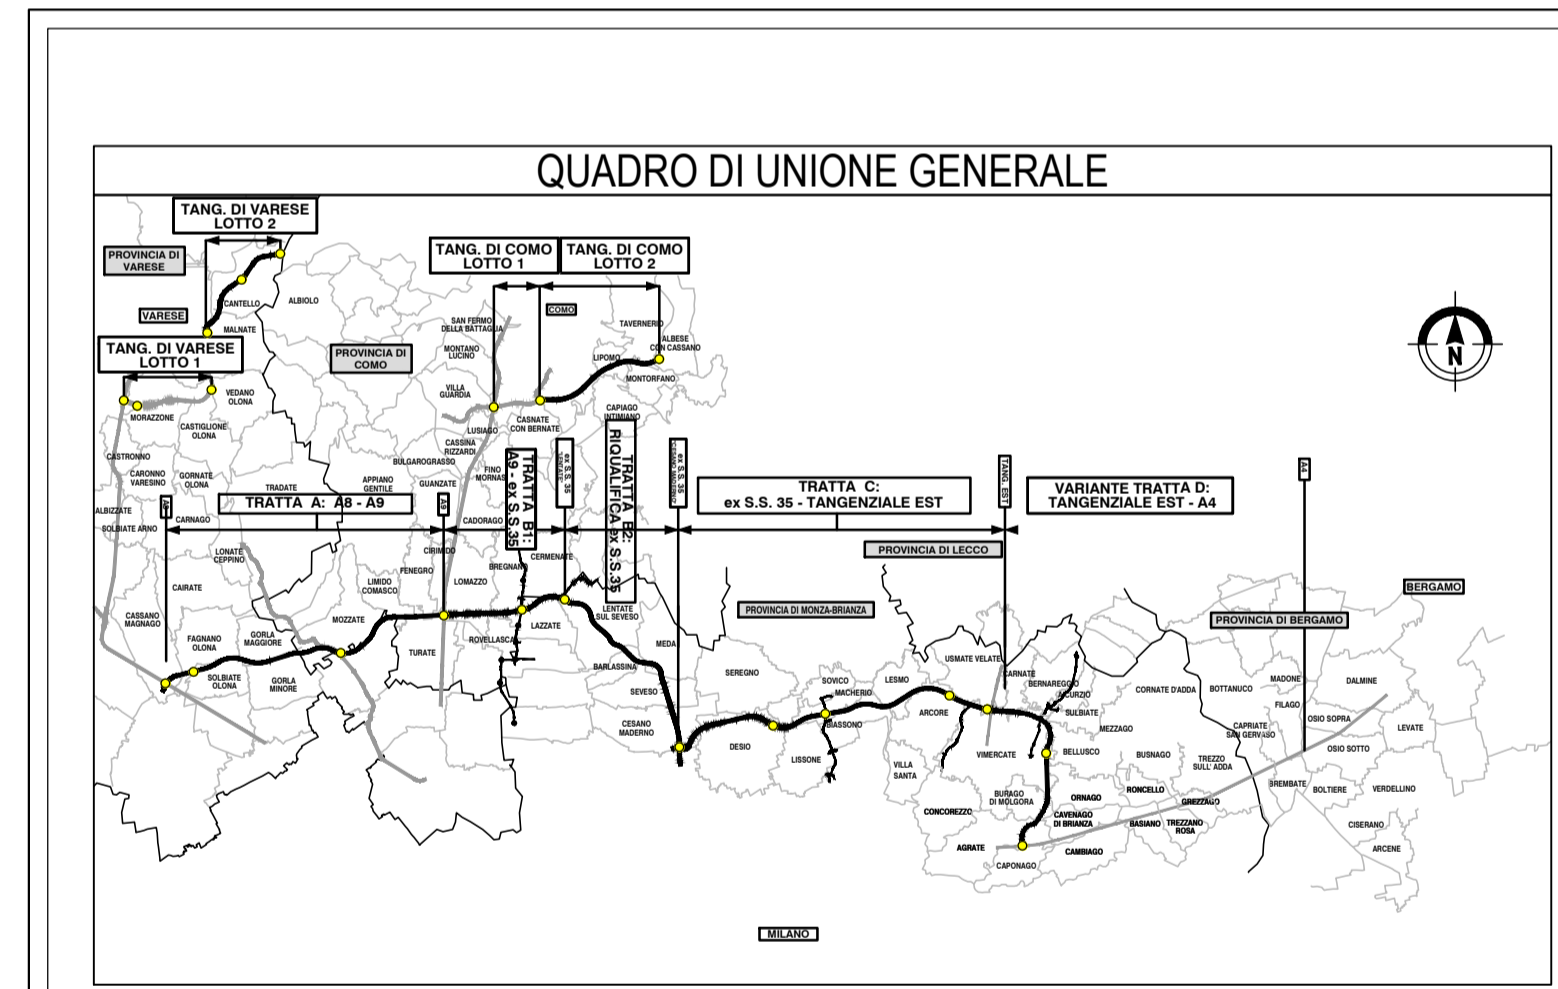

**COLLEGAMENTO AUTOSTRADALE
 DALMINE-COMO-VARESE-VALICO DEL GAGGIOLO E OPERE AD ESSO CONNESSE**

CODICE C.U.P. F11B0600270007

**PROGETTO DEFINITIVO
 VARIANTE TRATTA D**

OPERE D'ARTE MAGGIORI: CAVALCAVIA
 CV15 - CAVALCAVIA DIREZIONE A58-A1
 FASI COSTRUTTIVE 6/7

IDENTIFICAZIONE ELABORATO				PROGETTAZIONE			
ASE PROGETTUALE	AMBITO	TRATTA	CATEGORIA	DATA	REVISIONE	ELABORAZIONE PROGETTUALE	
				Giugno 2023	EMISSIONE	Direzione Ingegneria BIM Center	
						RESPONSABILE E INTEGRAZIONE PRESTAZIONI SPECIALISTICHE Ing. Luca Santoni	
						VERIFICA E VALIDAZIONE	
						Ing. Massimo Salini	
						Ing. Nicola	
						Ing. Ubaldo	

Il presente documento non potrà essere copiato, riprodotto o altrimenti pubblicato in tutto o in parte senza il consenso scritto di Autostrade Pedemontane Lombarda S.p.A. Ogni utilizzo non autorizzato sarà perseguito a norma di legge. This document may not be copied, reproduced or published either in part or entirely without the written permission of Autostrade Pedemontane Lombarda S.p.A. Unauthorized use will be prosecuted by law.