PROFILO LONGITUDINALE

Scala 1:500

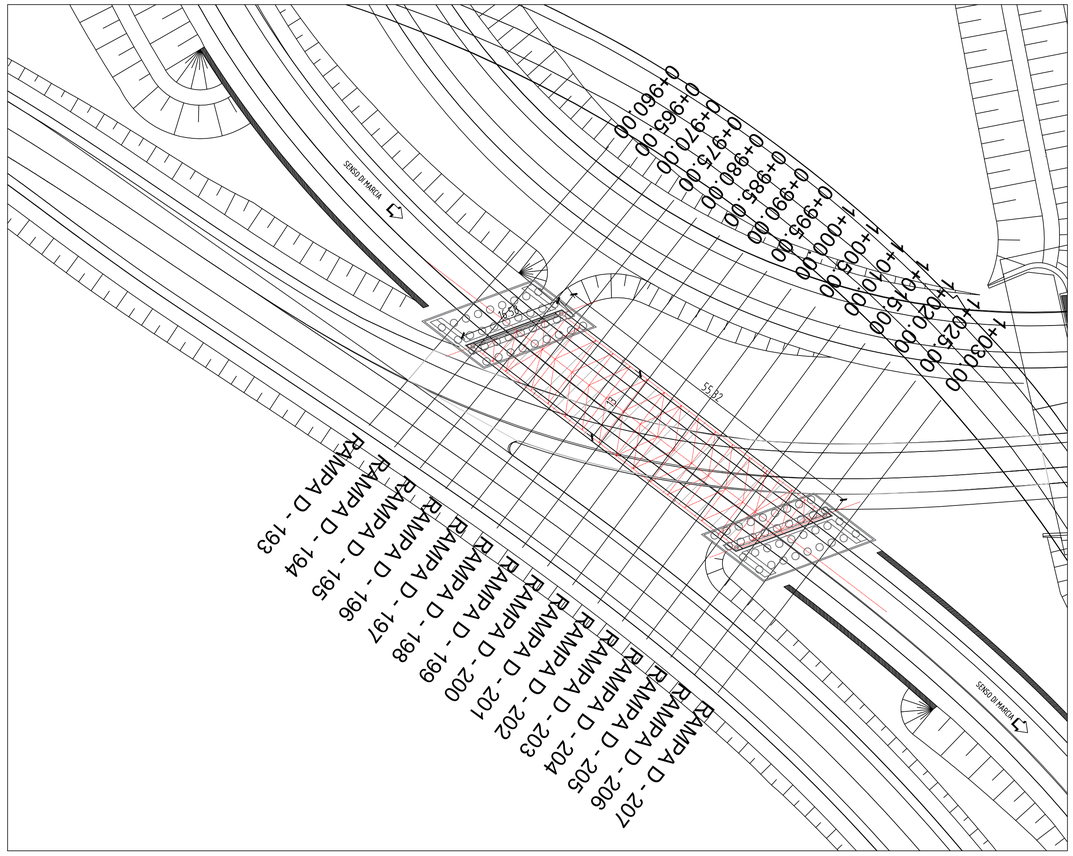

PLANIMETRIA DI INQUADRAMENTO

Scala 1:5000

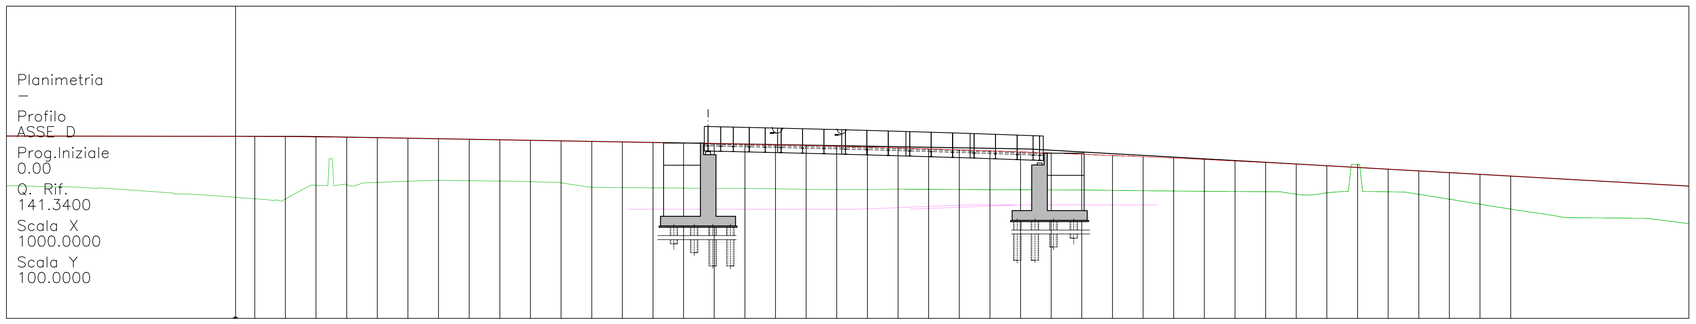

QUADRO DI UNIONE GENERALE

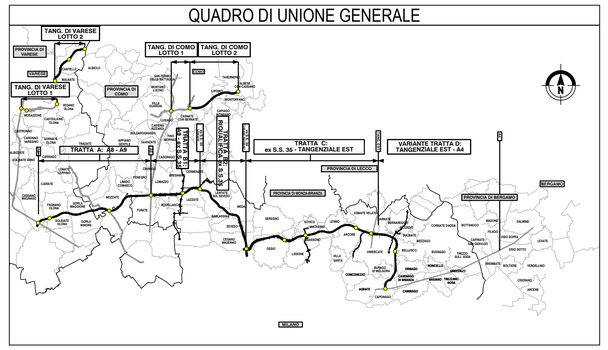

CONCESSIONI AUTOSTRADALI LOMBARDE

Autostrada Pedemontana Lombarda

COLLEGAMENTO AUTOSTRADALE

DALMINE-COMO-VARESE-VALICO DEL GAGGIOLO E OPERE AD ESSO CONNESSE

CODICE C.U.P. F11B06000270007

PROGETTO DEFINITIVO
VARIANTE TRATTA D

OPERE D'ARTE MAGGIORI: CAVALCAVIA

CV15 - CAVALCAVIA DIREZIONE A58-A1

FASI COSTRUTTIVE 7/7

IDENTIFICAZIONE ELABORATO

WBS

FASE PROGETTUALE	AMBITO	TRATTA	CATEGORIA	OPERA	PARTE DI OPERA	TIPO ELABORATO	PROGRESSIVA	REVISIONE ESTERNA
D	SR	DD	C02	CV15	000	FC	007	A

DATA Giugno 2023

SCALA 1:500

PROGETTAZIONE

Autostrada Pedemontana Lombarda

DATA	REVISIONE
Giugno 2023	EMISSIONE A

ELABORAZIONE PROGETTUALE

Direzione Ingegneria BIM Center — RESPONSABILE INTEGRAZIONE PRESTAZIONI SPECIALISTICHE: Ing. Lucia Spinazzè

Arch. Fabio Massimo Saldini

Progetti: Ing. Norese

Ing. Norese

Ing. Gandola

CONCEDENTE

CONCESSIONI AUTOSTRADALI LOMBARDE

CONCESSIONARIO

Direttore Ingegneria e BIM Center: Arch. Fabio Massimo Saldini
Direttore Tecnico: Ing. Paolo Simonetta
Responsabile Funzione Tecnica, Project Financing e ACT: Ing. Andrea Mongiat

VERIFICA E VALIDAZIONE

RTI: Comteco Check S.r.l. (Mandante), Rina Check S.r.l. (Mandataria), Bureau Veritas Italia S.p.a. (Mandataria)

Il presente documento non potrà essere copiato, riprodotto o altrimenti pubblicato in tutto o in parte senza il consenso scritto di Autostrada Pedemontana Lombarda S. p. A. Ogni utilizzo non autorizzato sarà perseguito a norma di legge.
This document may not be copied, reproduced or published either in part or entirely without the written permisson of Autostrada Pedemontana Lombarda S. p. A. Unauthorized use will be persecuted by law.