



SEZIONE LONGITUDINALE - TRATTO SPA-P4

Scala 1 : 200

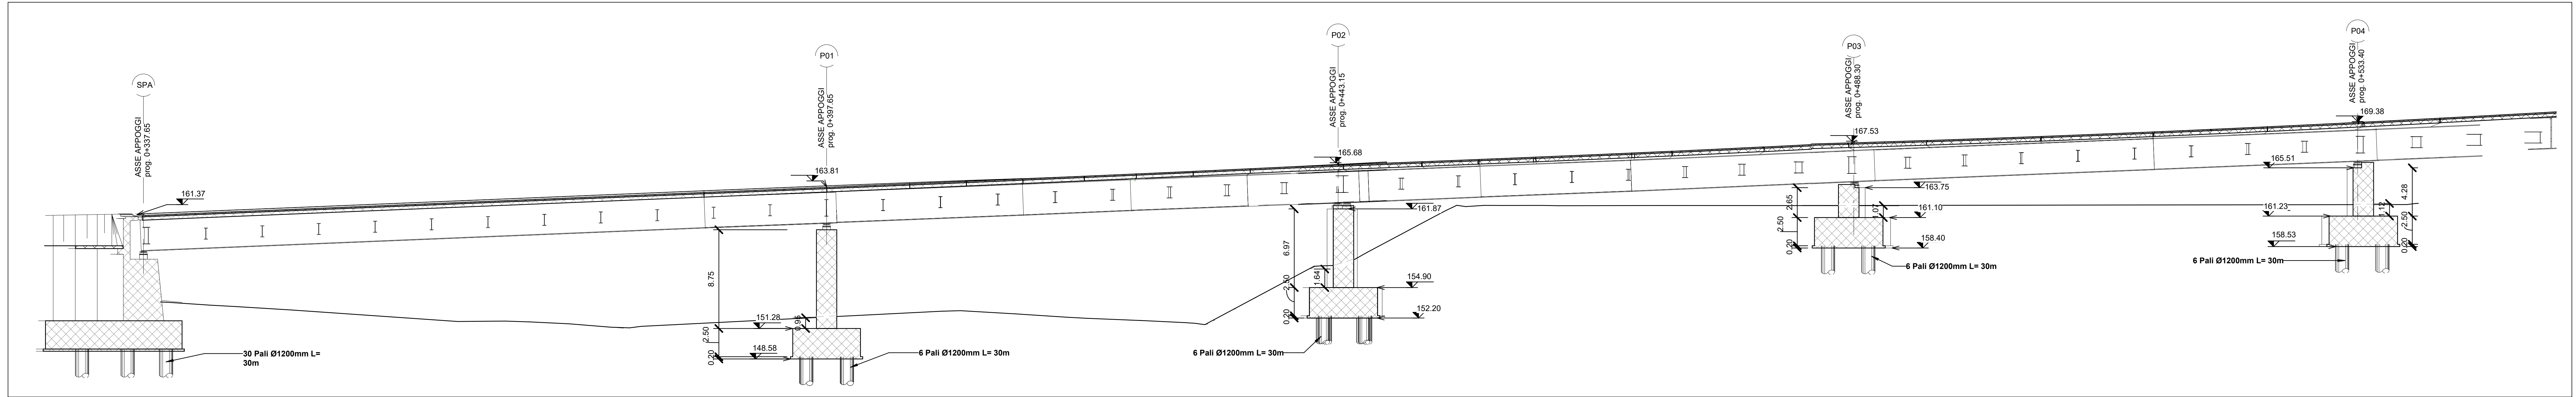


SEZIONE LONGITUDINALE - TRATTO P4-P6

Scala 1 : 200

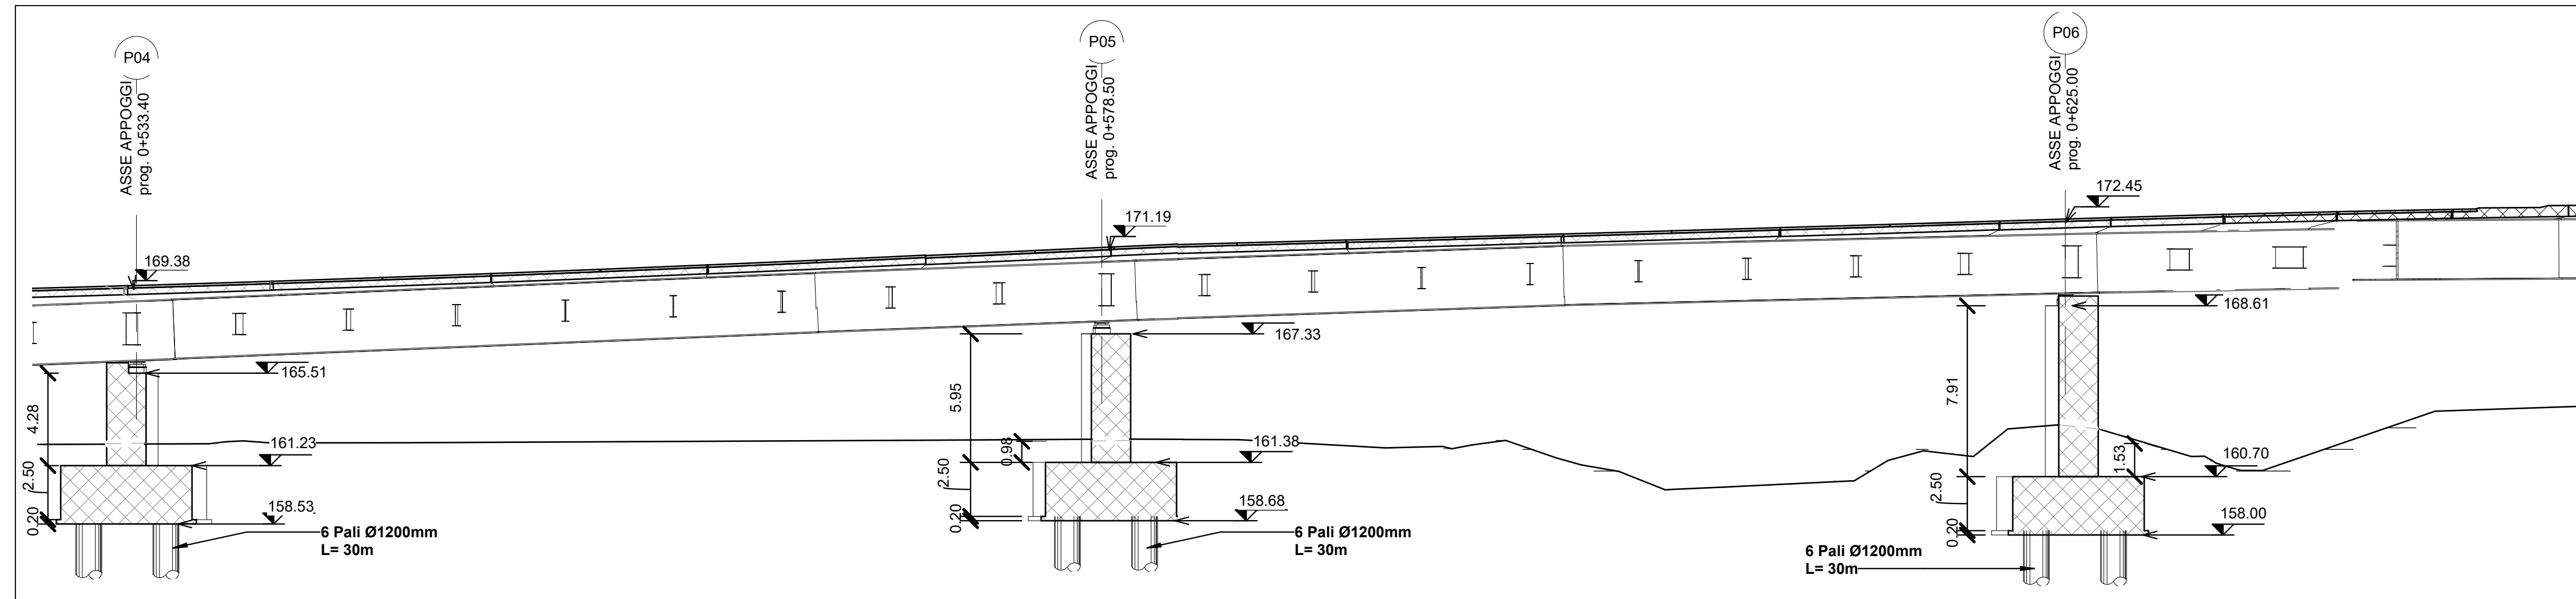


SEZIONE TRASVERSALE SU PILE


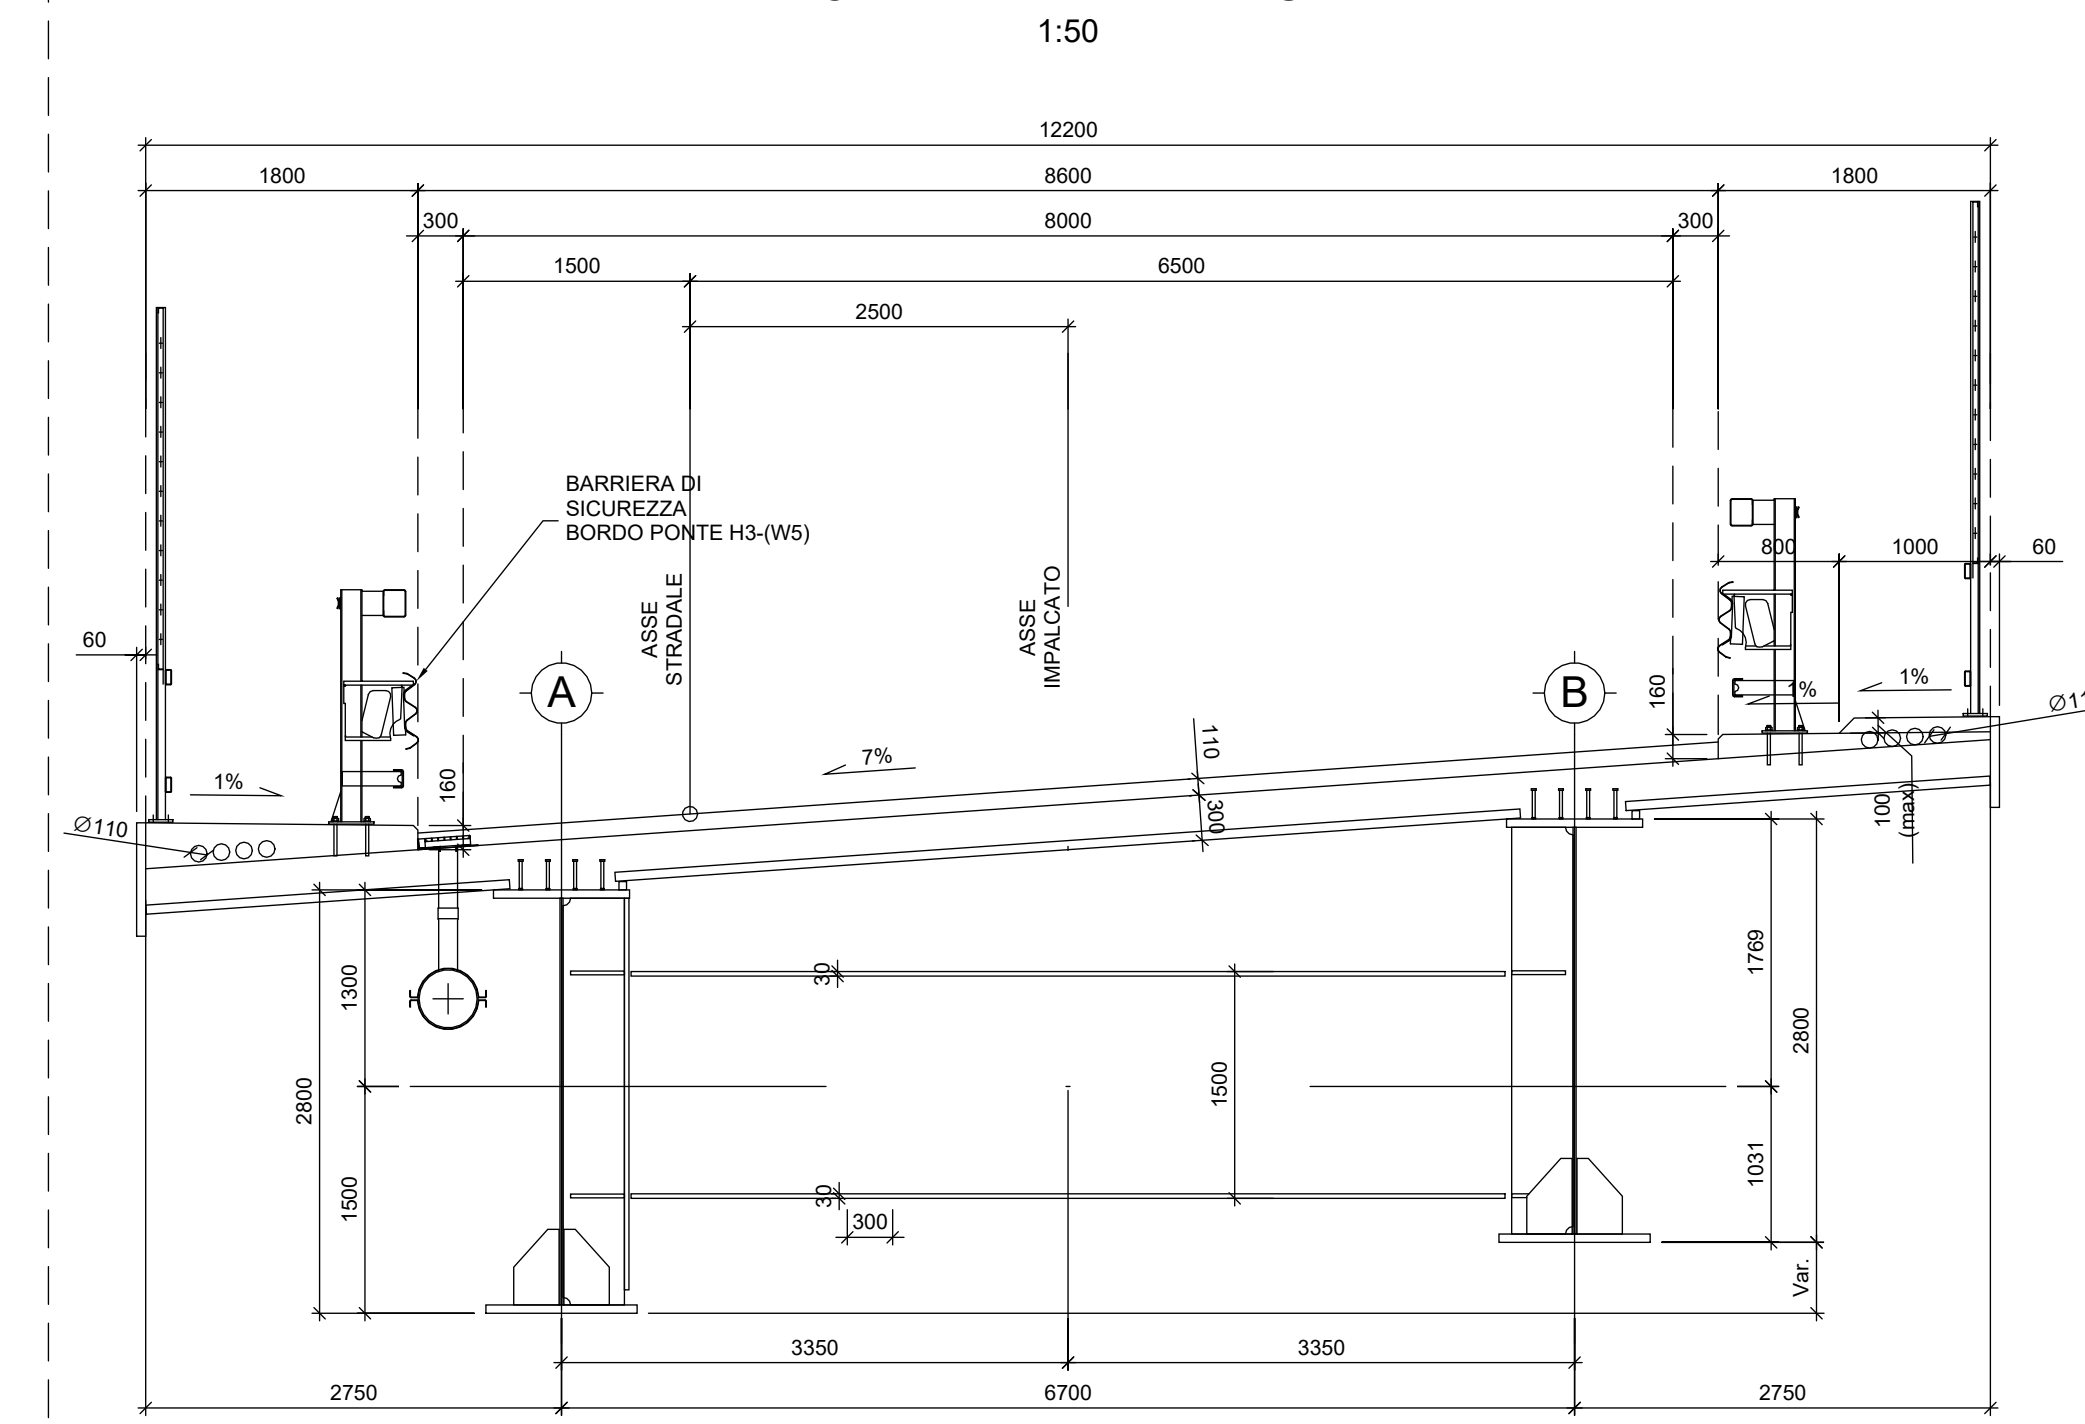


SEZIONE LONGITUDINALE - TRATTO P6-SPB

Scala 1 : 200

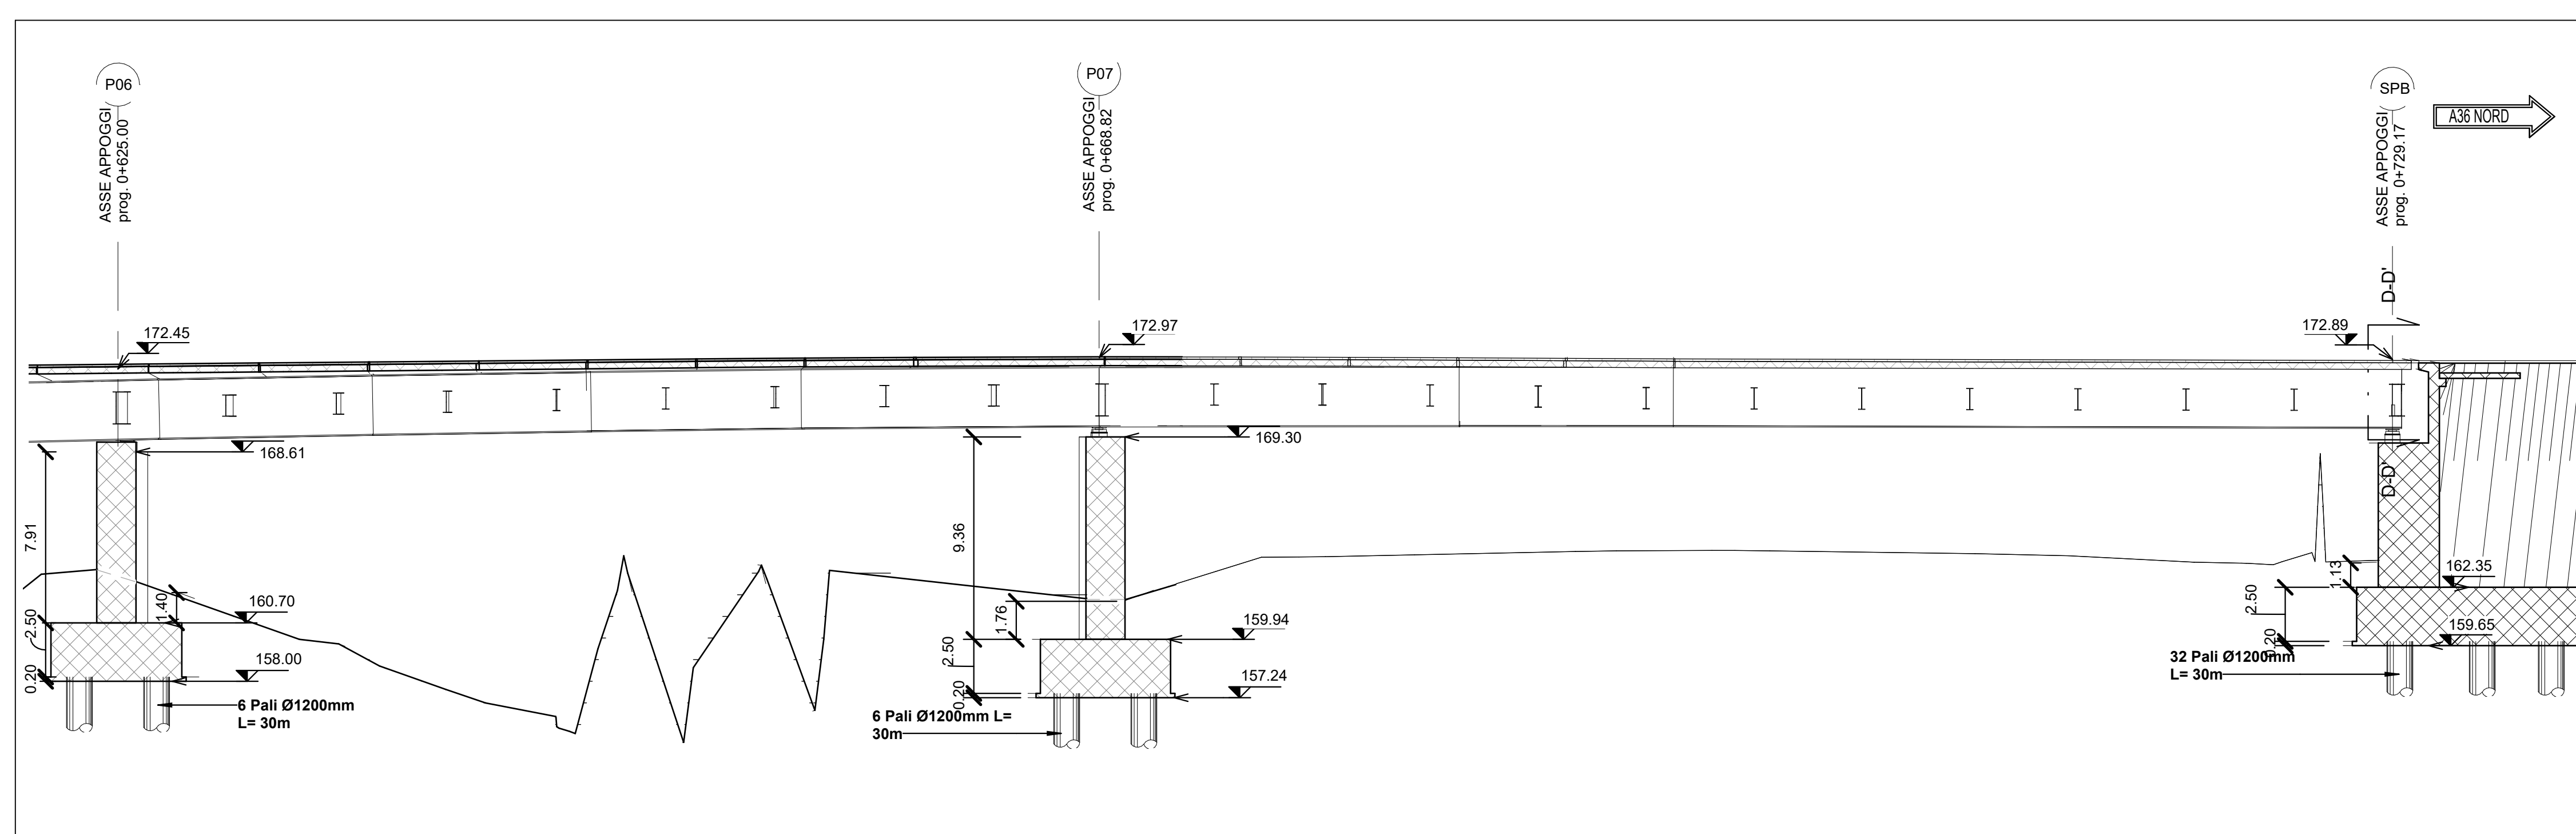

SEZIONE TRASVERSALE SU SPALLE

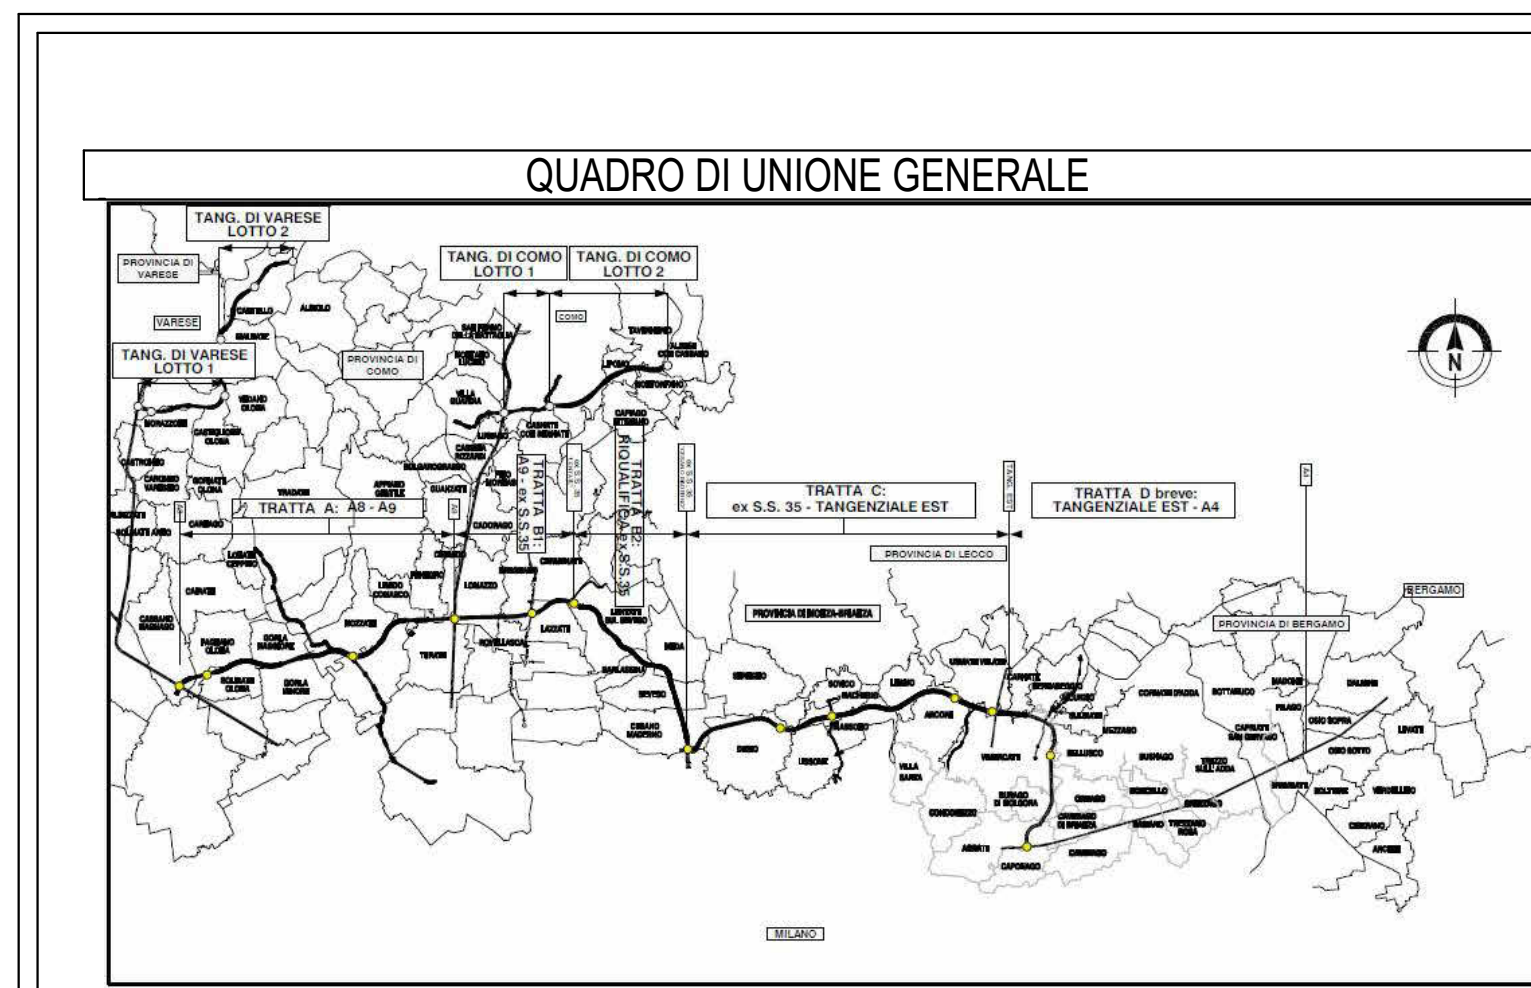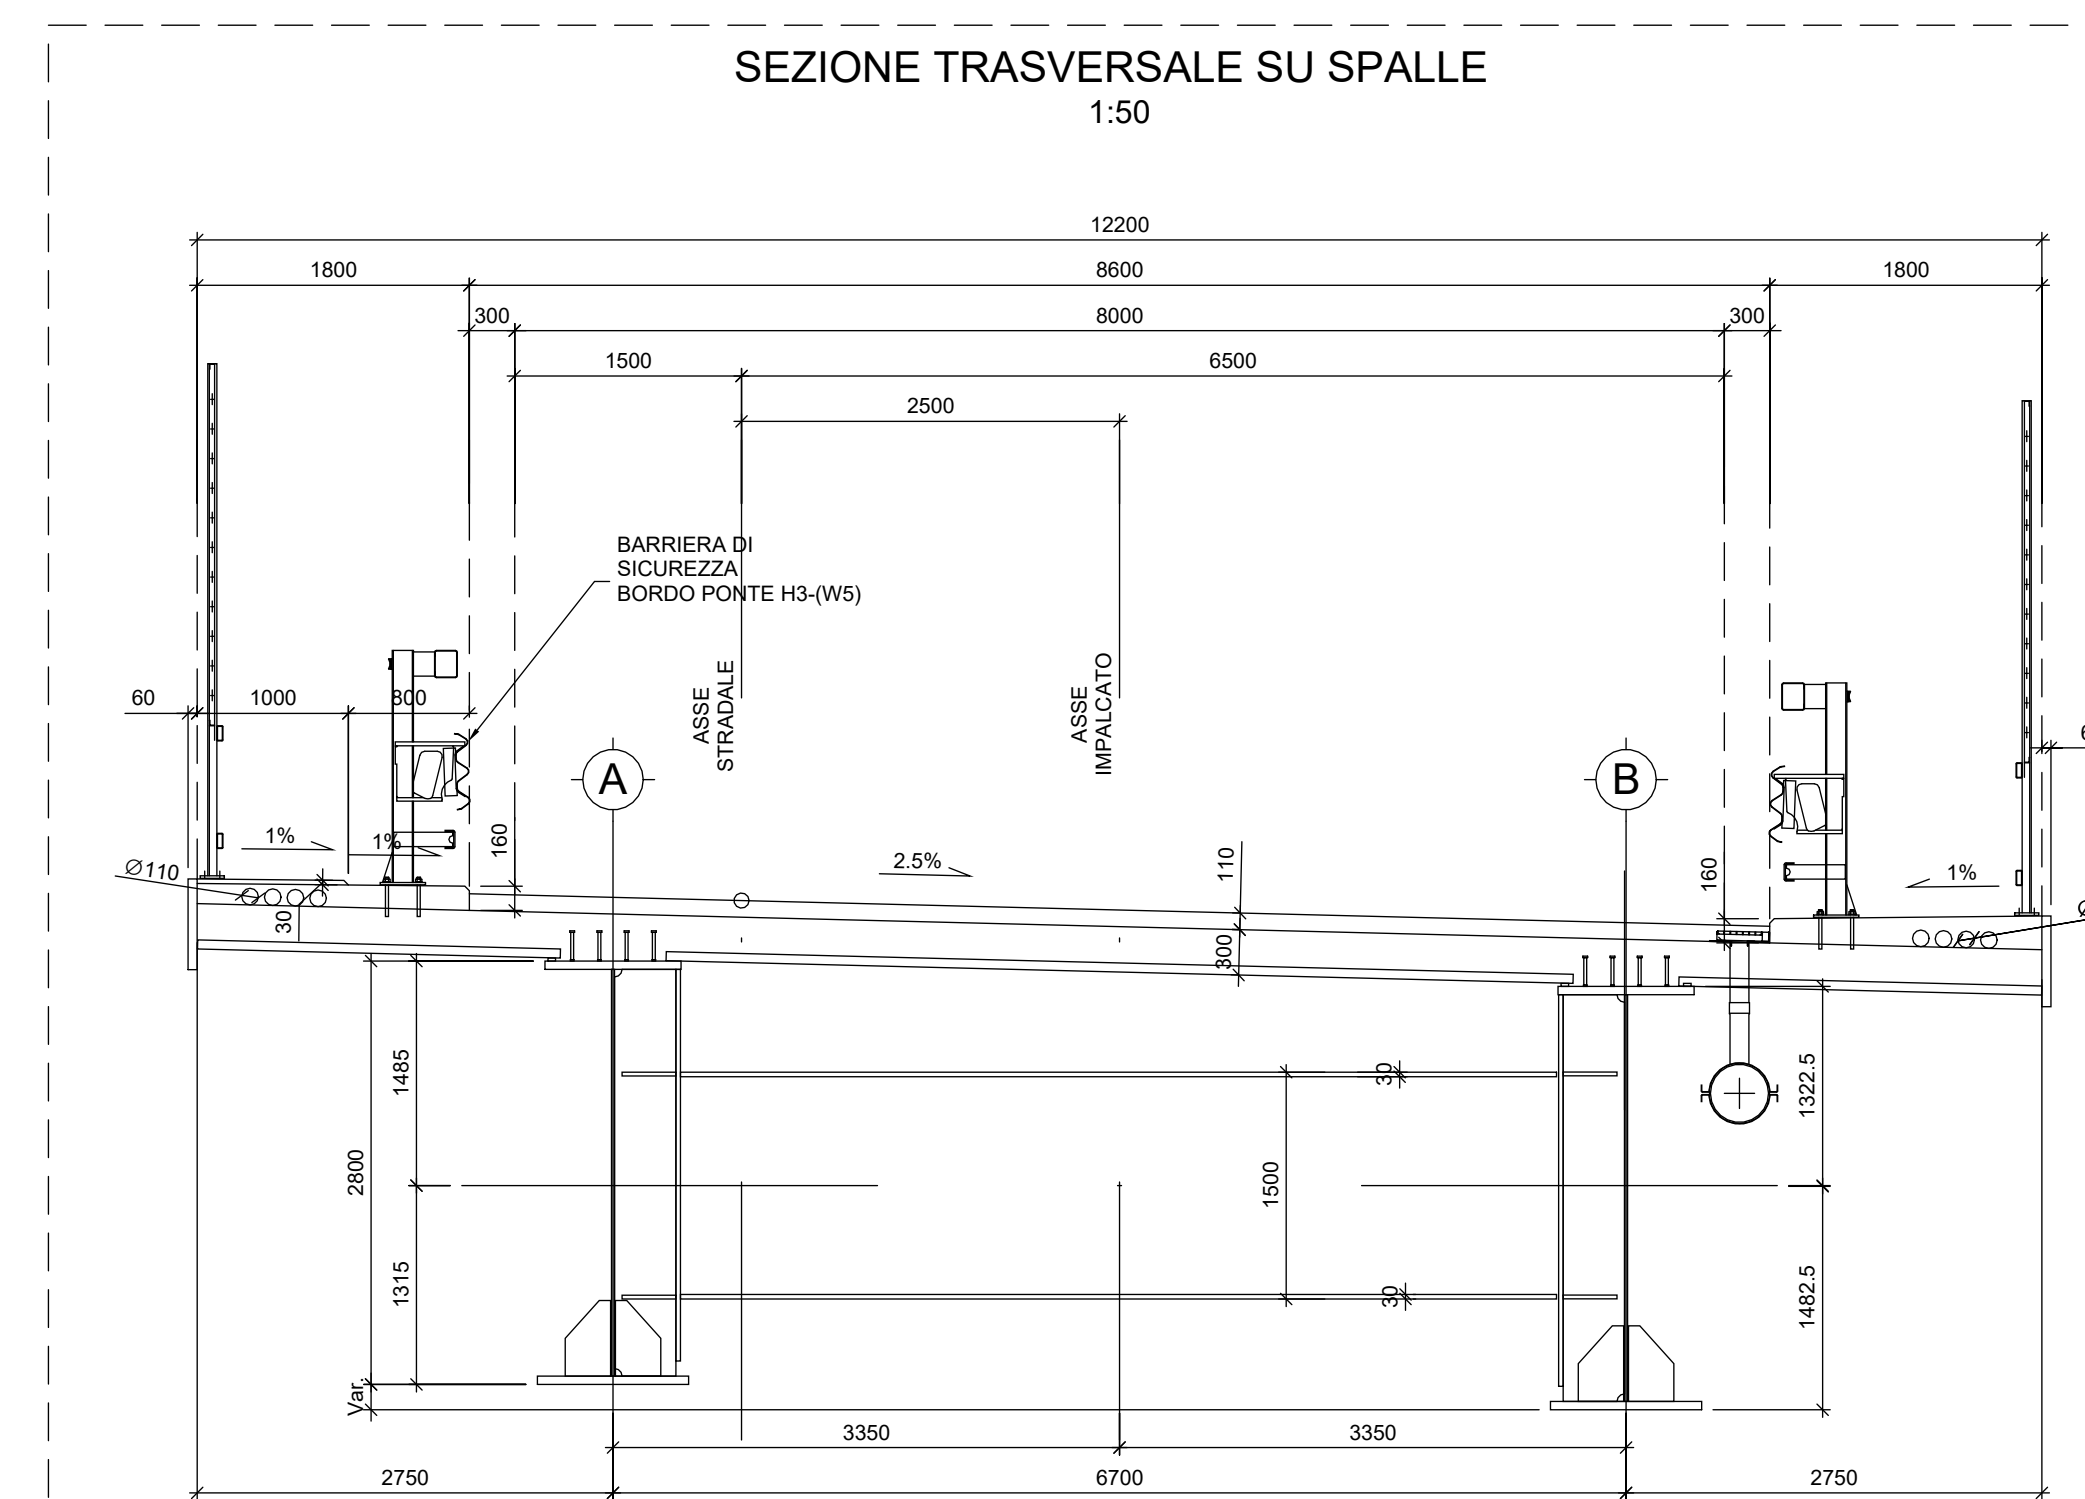

COLLEGAMENTO AUTOSTRADALE
DALMINE-COMO-VARESE-VALICO DEL GAGGIOLO E OPERE AD ESSO CONNESSE
PROGETTO DEFINITIVO
VARIANTE TRATTA D
 CAVALCAVA RAMPA DIR ASS-NORD SU TEEM E A4
 Profilo Longitudinale

IDENTIFICAZIONE ELABORATO		PROGETTAZIONE		RELAZIONAZIONE PROGETTUALE	
PROGETTO	REVISIONE	DATA	REVISIONE	PROGETTO	REVISIONE
SR	DD	30/06/2023	Emissione	Autosstrada Pedemontana Lombarda	Autosstrada Pedemontana Lombarda
000	001	000	001	Autosstrada Pedemontana Lombarda	Autosstrada Pedemontana Lombarda
CONCEDIARIO		CONCEDIARIO		CONCEDIARIO	
Autosstrada Pedemontana Lombarda		Autosstrada Pedemontana Lombarda		Autosstrada Pedemontana Lombarda	