



PROSPETTO - TRATTO SPA-P2

Scala 1 : 200

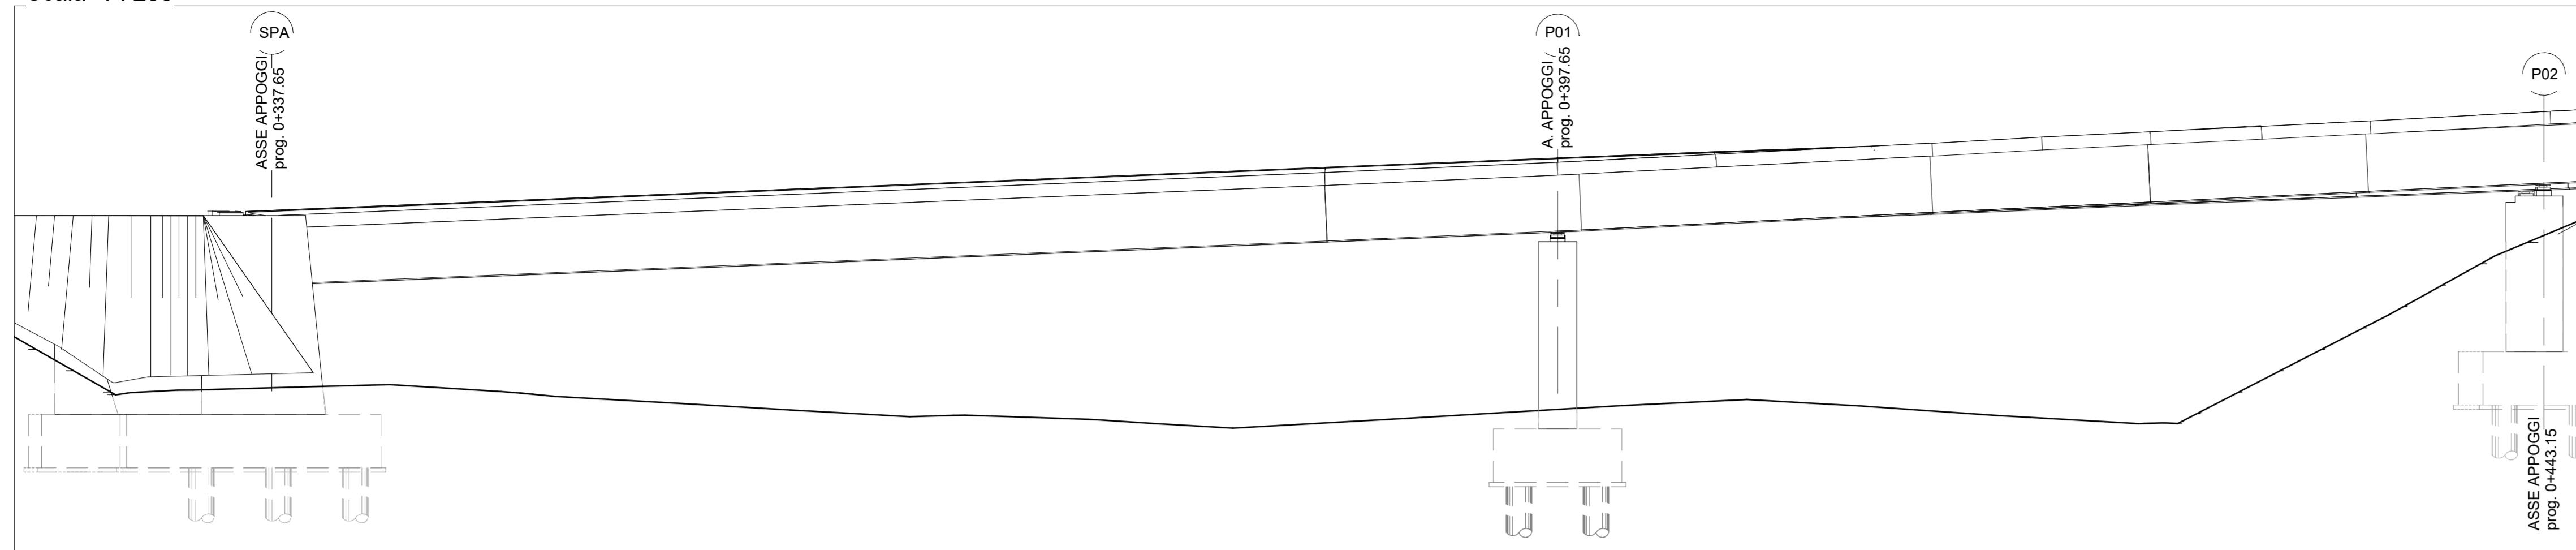


PROSPETTO - TRATTO P2-P4

Scala 1 : 200

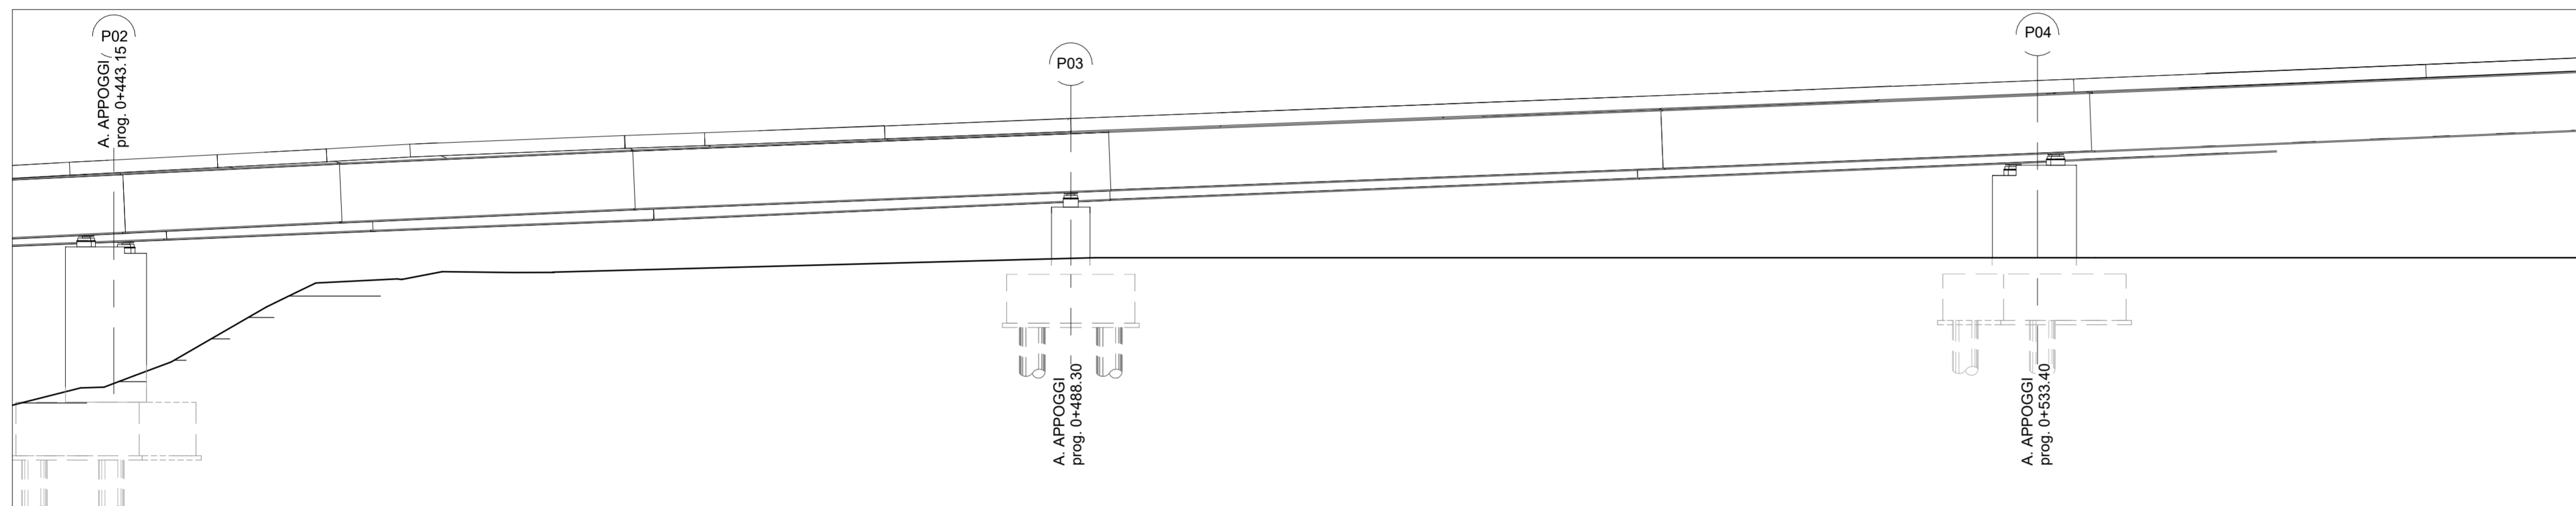


PROSPETTO - TRATTO P4-P6

Scala 1 : 200

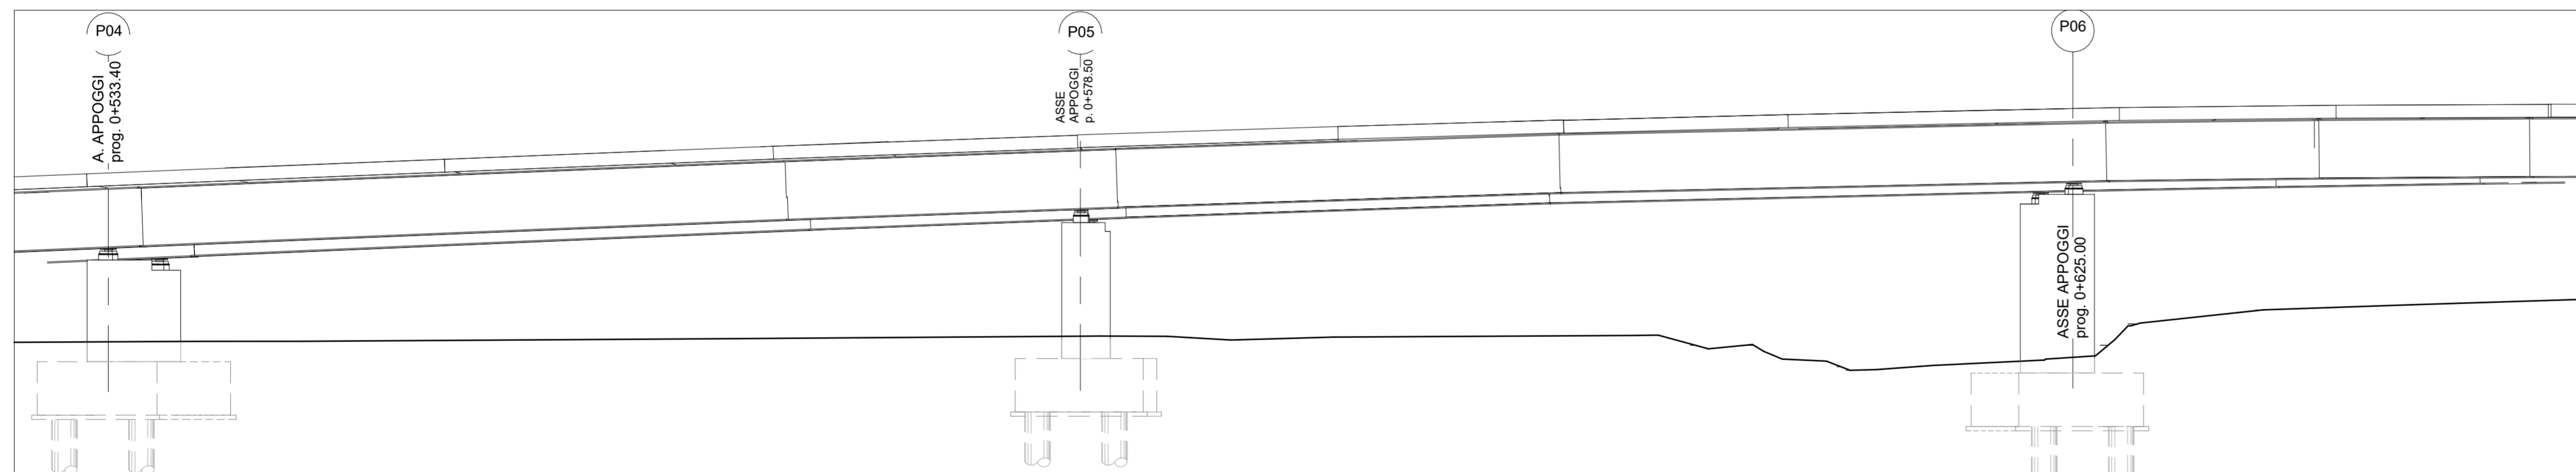

PROSPETTO - TRATTO P6-SPB

Scala 1 : 200

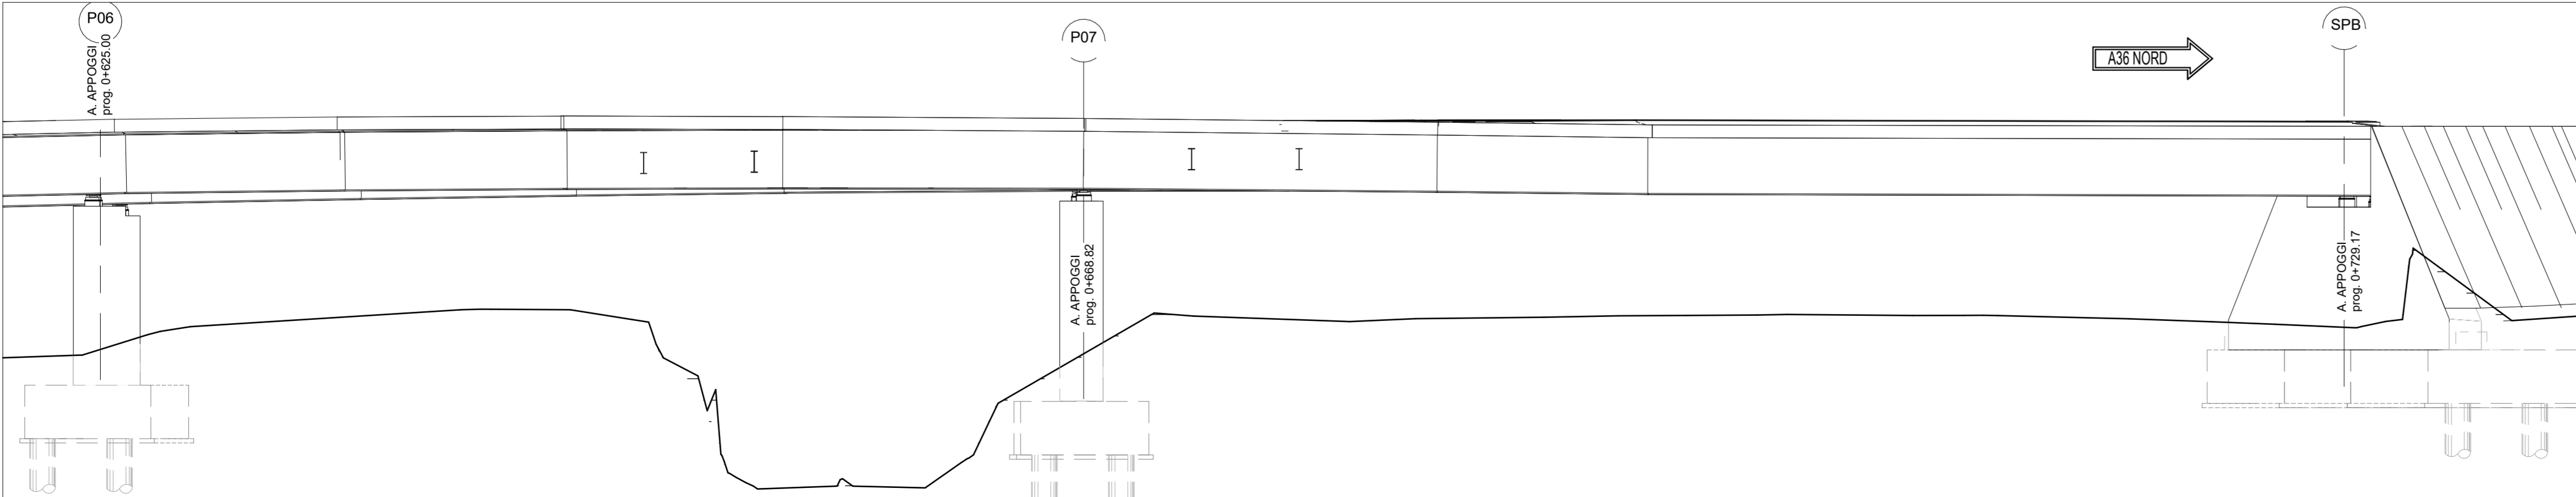

COLLEGAMENTO AUTOSTRADALE
DALMINE-COMO-VARESE-VALICO DEL GAGGIOLO E OPERE AD ESSO CONNESSE
CODICE C.U.P. F118080027007
PROGETTO DEFINITIVO
VARIANTE TRATTA D
CAVALCAVIA RAMPA DIR A36-NORD SU TEEM E A4
 Prospetti

FASE PROGETTUALE		IDENTIFICAZIONE ELABORATO		PROGETTAZIONE	
AMBITO	TRATTA	CATEGORIA	OPERA	DATA	REVISIONE
D SR	DD C02 VI03	000	PR 002	30/06/2023	Emissione
PARTE DI OPERA	TIPO ELABORATO	PROGRESSIVA	REVISIONE ESTERNA		
000	PR 002				
CONCEDENTE		CONCESSIONARIO		VERIFICA E VALIDAZIONE	
CONCESSIONI AUTOSTRADALI LOMBARDE		Direzione Ingegneria e BIM Center: Arch. Fabio Massimo Saldini Direttore Tecnico: Ing. Paolo Lorenzini Responsabile Funzione Tecnica Project Financing e ACT: Ing. Andrea Mangano		Autostrada Pedemontana Lombarda Direzione Ingegneria BIM Center Arch. Fabio Massimo Saldini RESPONSABILE INTEGRAZIONE SPECIALISTICA Ing. Lucia Samorani RESPONSABILE SPECIALISTICO Ing. Gardella	

Il presente documento non potrà essere copiato, riprodotto o altrimenti pubblicato in tutto o in parte senza il consenso scritto di Autostrada Pedemontana Lombarda S.p.A. Ogni utilizzo non autorizzato sarà perseguito a norma di legge. This document may not be copied, reproduced or published either in part or entirely without the written permission of Autostrada Pedemontana Lombarda S.p.A. Unauthorized use will be persecuted by law.