

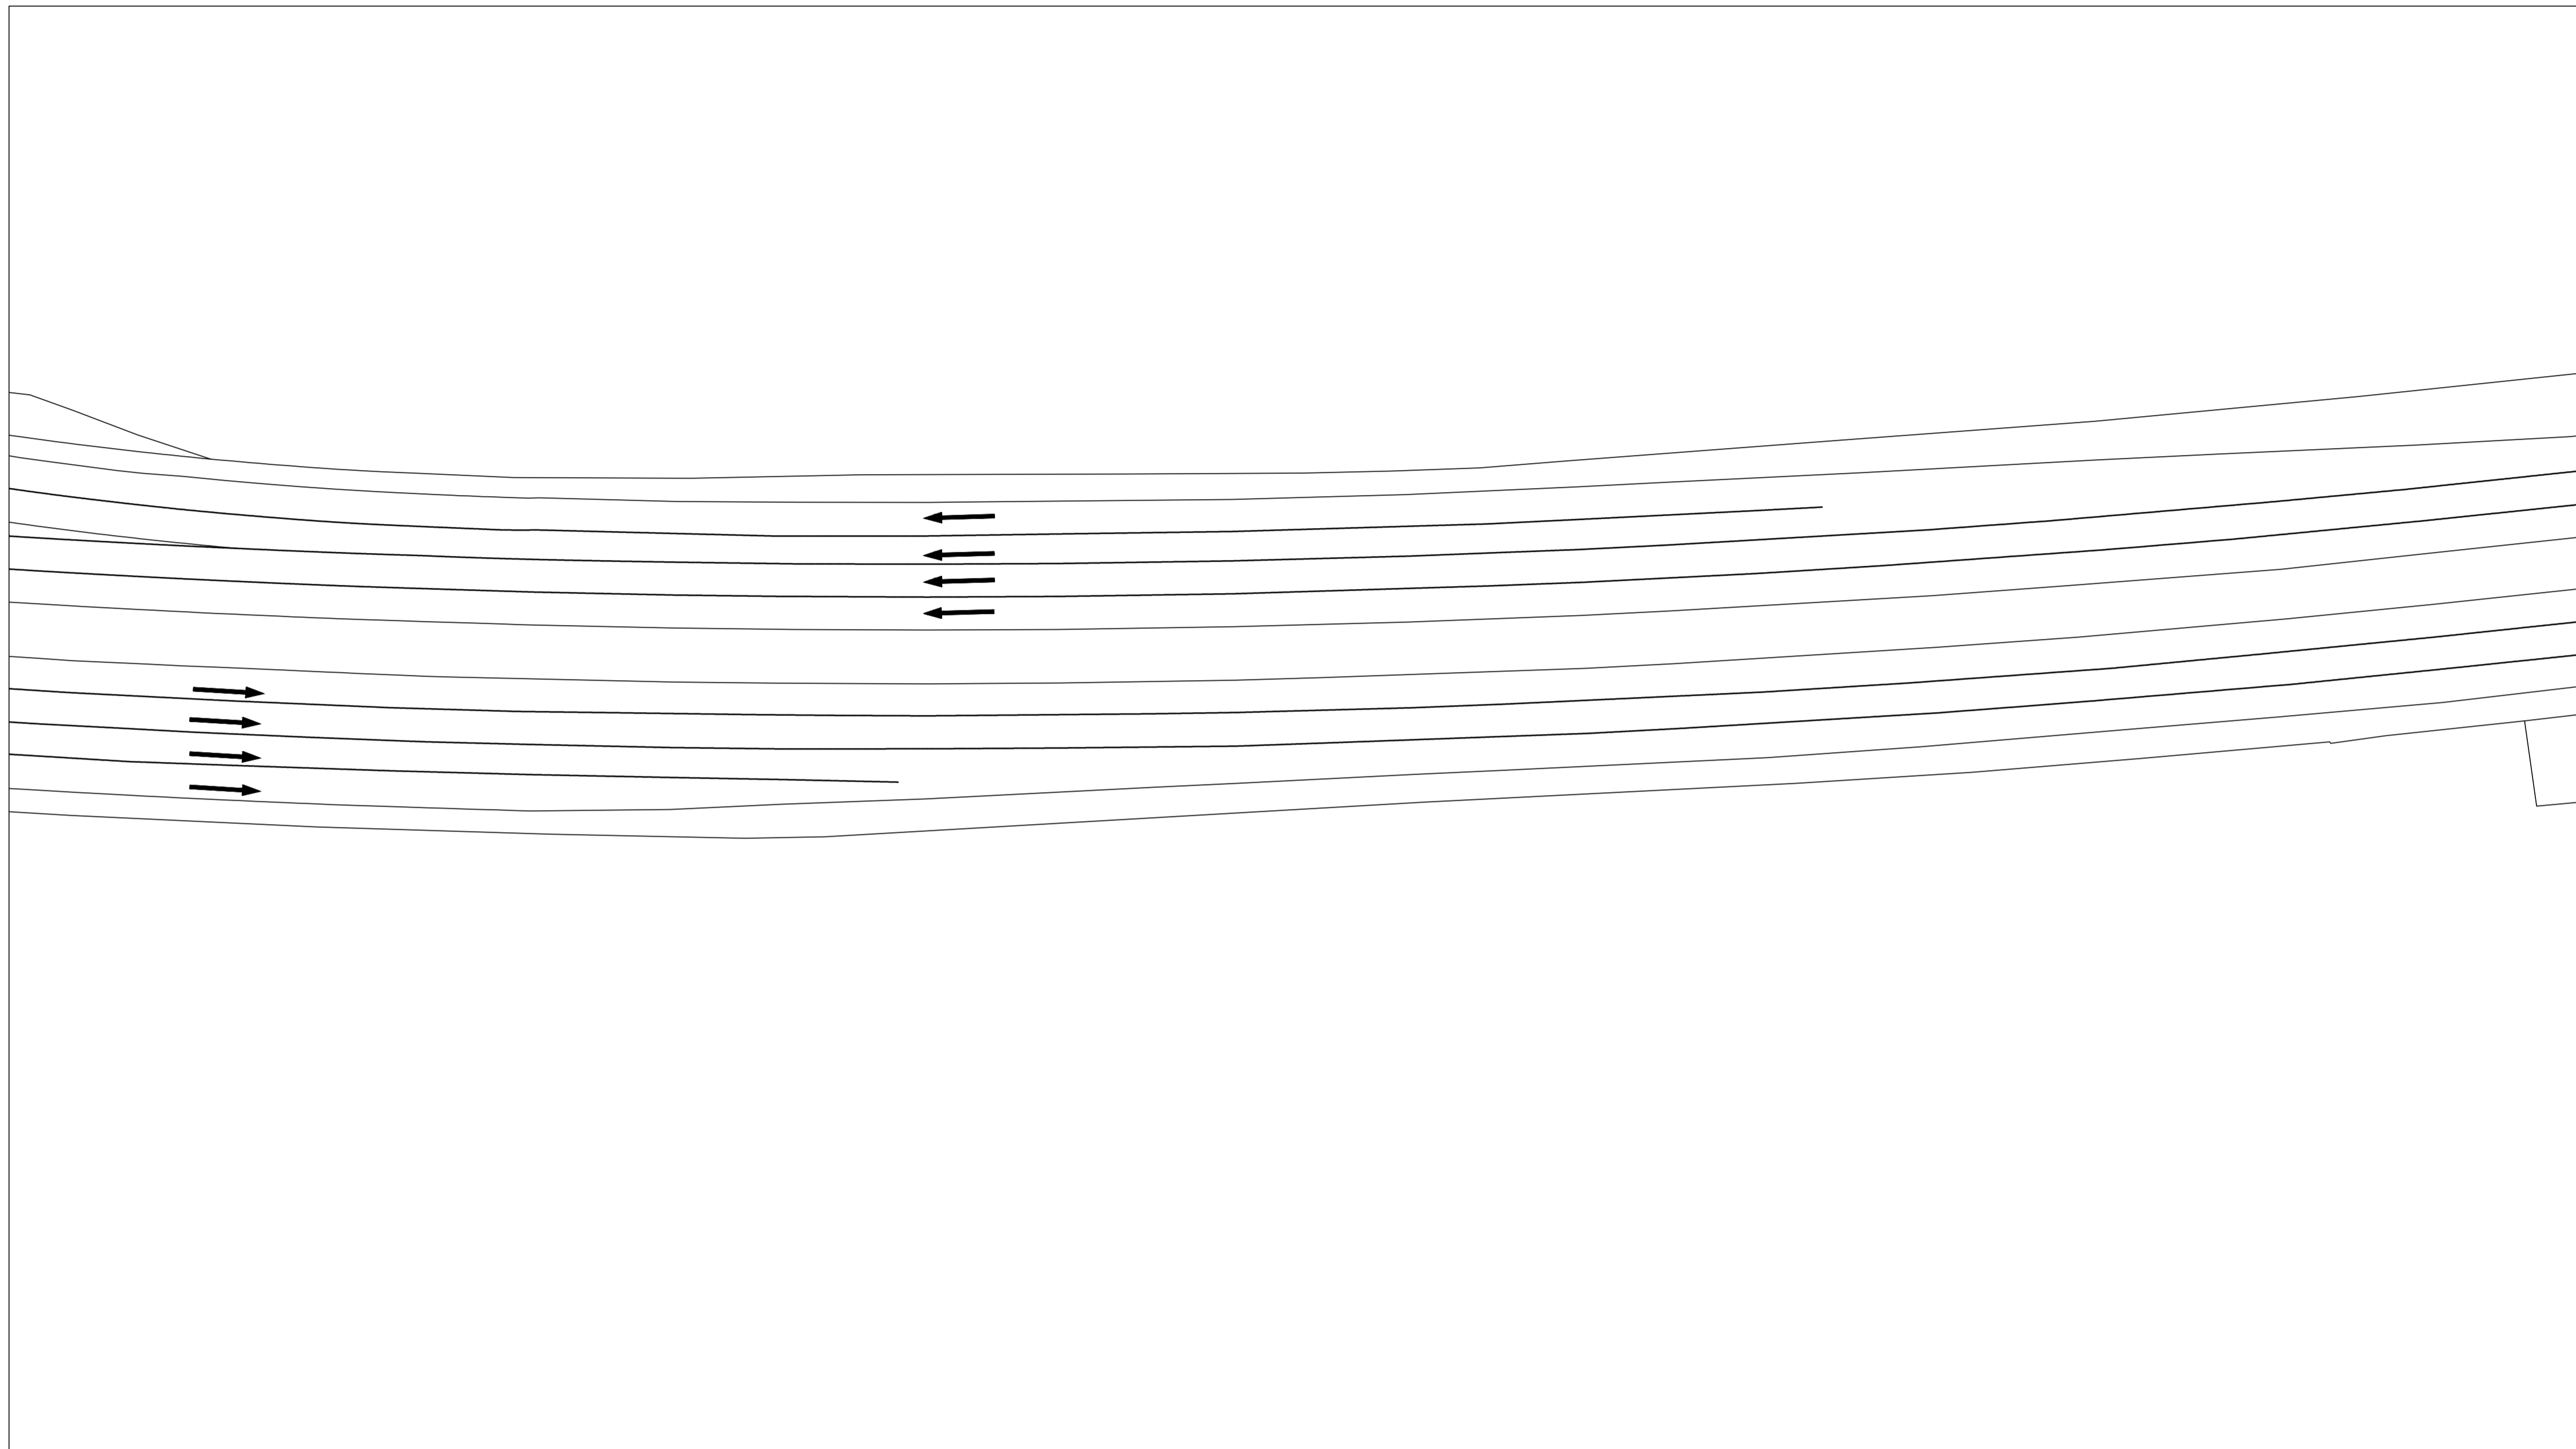


PLANIMETRIA<sub>Scala: 1:500</sub>

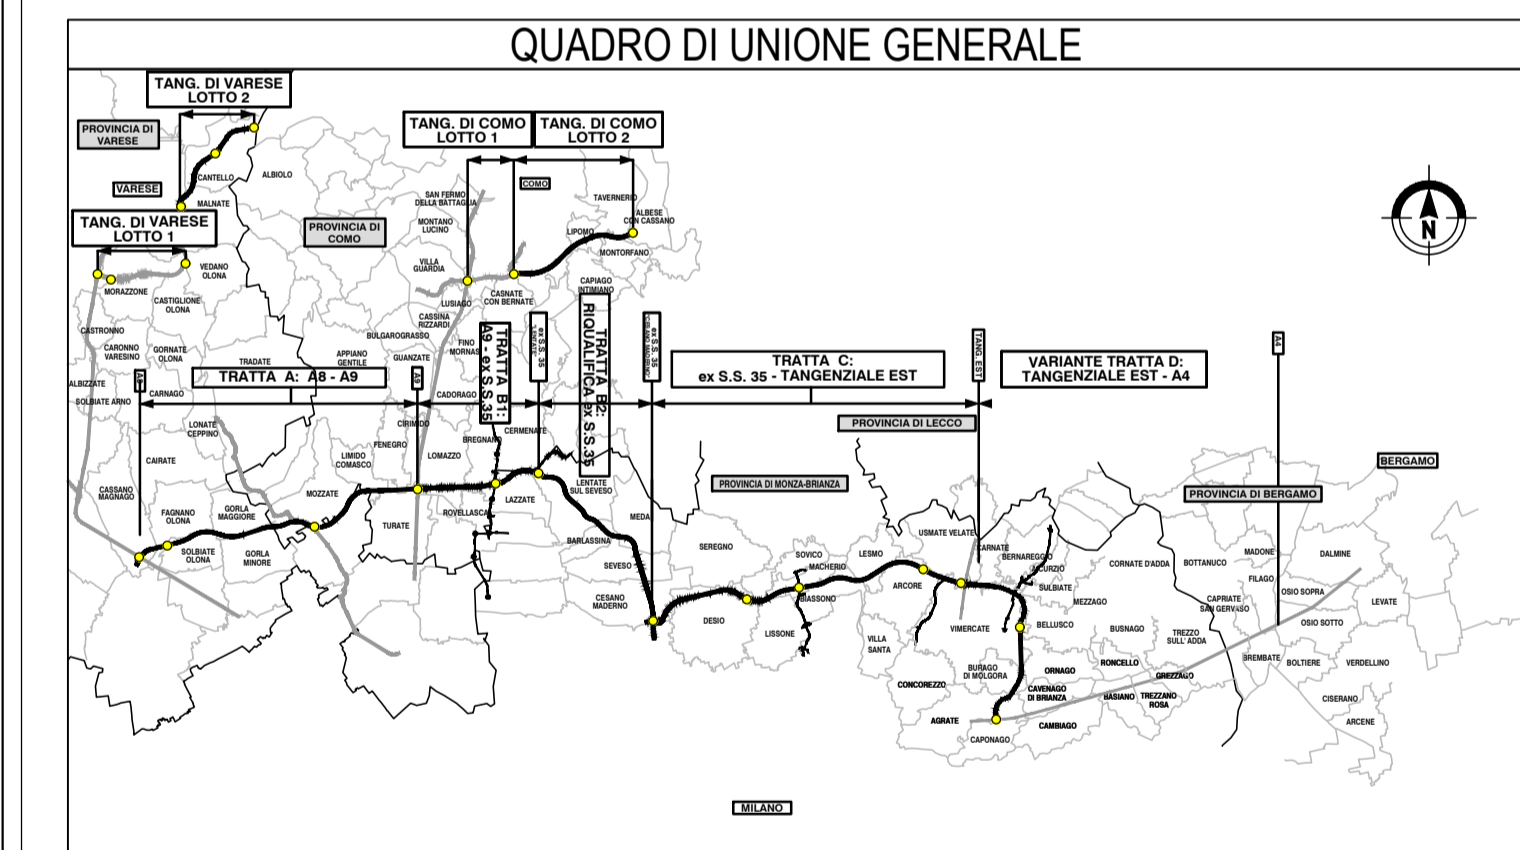

SEZIONE<sub>Scala: 1:500</sub>

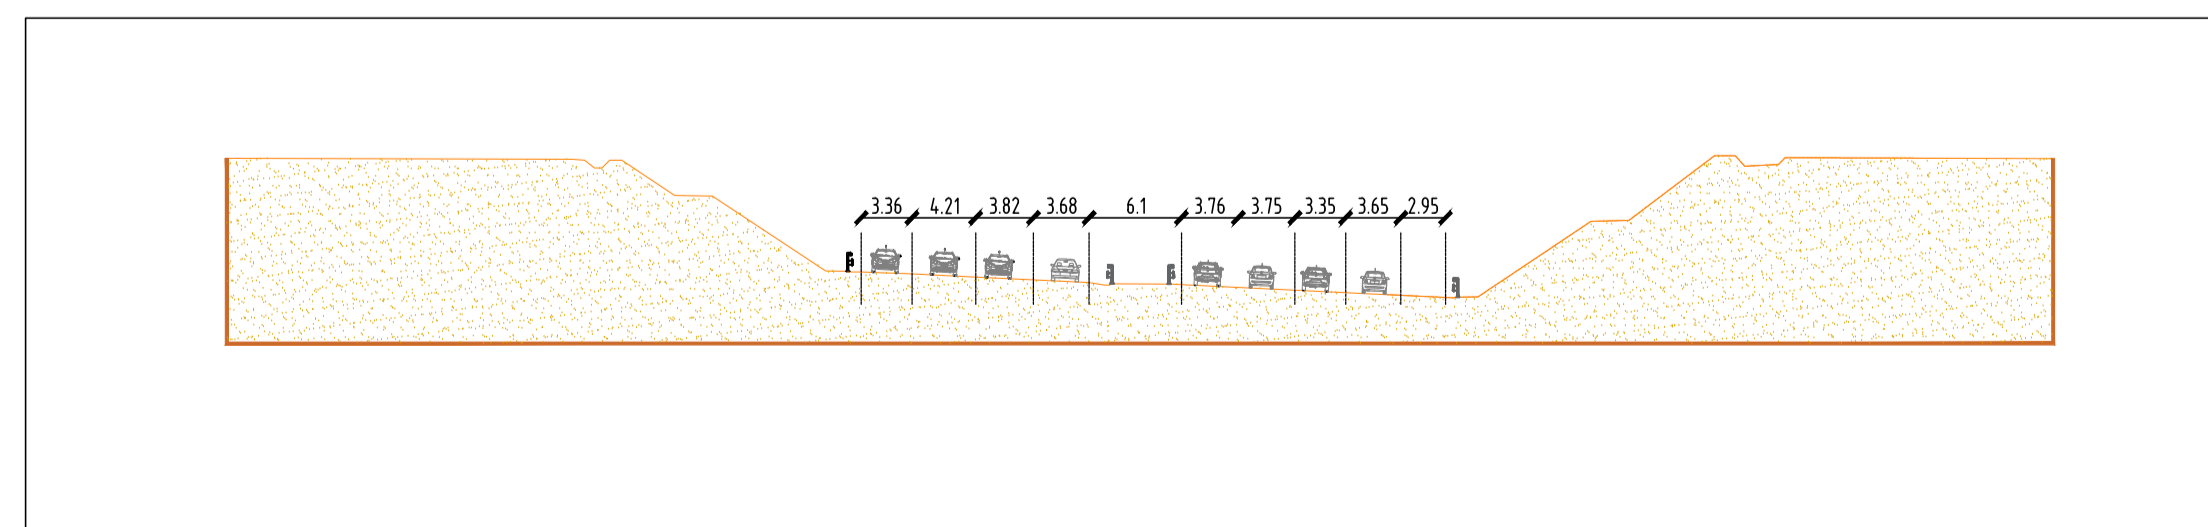

CONCESSIONARI  
AUTOSTRADALI  
LOMBARDE

Autosstrada  
Pedemontana  
Lombarda

**COLLEGAMENTO AUTOSTRADALE  
DALMINE-COMO-VARESE-VALICO DEL GAGGIOLO E OPERE AD ESSO CONNESSE**  
CODICE C.U.P. F118060027007

**PROGETTO DEFINITIVO  
VARIANTE TRATTA D**

OPERE D'ARTE MAGGIORI: CAVALCAVIA  
CAVALCAVIA CASCINA BERTAGNA  
FASI COSTRUTTIVI 1/7

IDENTIFICAZIONE ELABORATO				PROGETTAZIONE			
FASE PROGETTUALE	AMBITO	TRATTA	CATEGORIA	DATA	REVISIONE	ELABORAZIONE PROGETTUALE	
				30/06/2023	EMISSIONE	Direzione Ingegneria BIM Center Ing. Luca Simoncini RESPONSABILE INTEGRAZIONE SPECIALISTICO Ing. Luca Simoncini	
D	SR	DD	108	CV16	000	FC	001
DATA	GIUGNO 2023						
SCALA	1:500						
CONCEDENTE				CONCESSIONARIO			
CONCESSIONARI AUTOSTRADALI LOMBARDE				Direzione Ingegneria e BIM Center Arch. Fabio Massimo Galati Ing. Roberto Ing. Paolo Stronati Responsabile Funzione Tecnica, Progettazione e ACT Ing. Andrea Morozzi			
VERIFICA E VALIDAZIONE				RTI: Conco Check S.r.l. (Mandatori), Riva Check S.r.l. (Mandatori), Bureau Veritas Ing. S. A. (Mandatori)			

Il presente documento non potrà essere copiato, riprodotto o altrimenti pubblicato in tutto o in parte senza il consenso scritto di Autosstrada Pedemontana Lombarda S.p.A. Ogni utilizzo non autorizzato sarà perseguito a norma di legge. This document may not be copied, reproduced or published either in part or entirely without the written permission of Autosstrada Pedemontana Lombarda S.p.A. Unauthorized use will be persecuted by law.