



PLANIMETRIA  
Scala 1:500

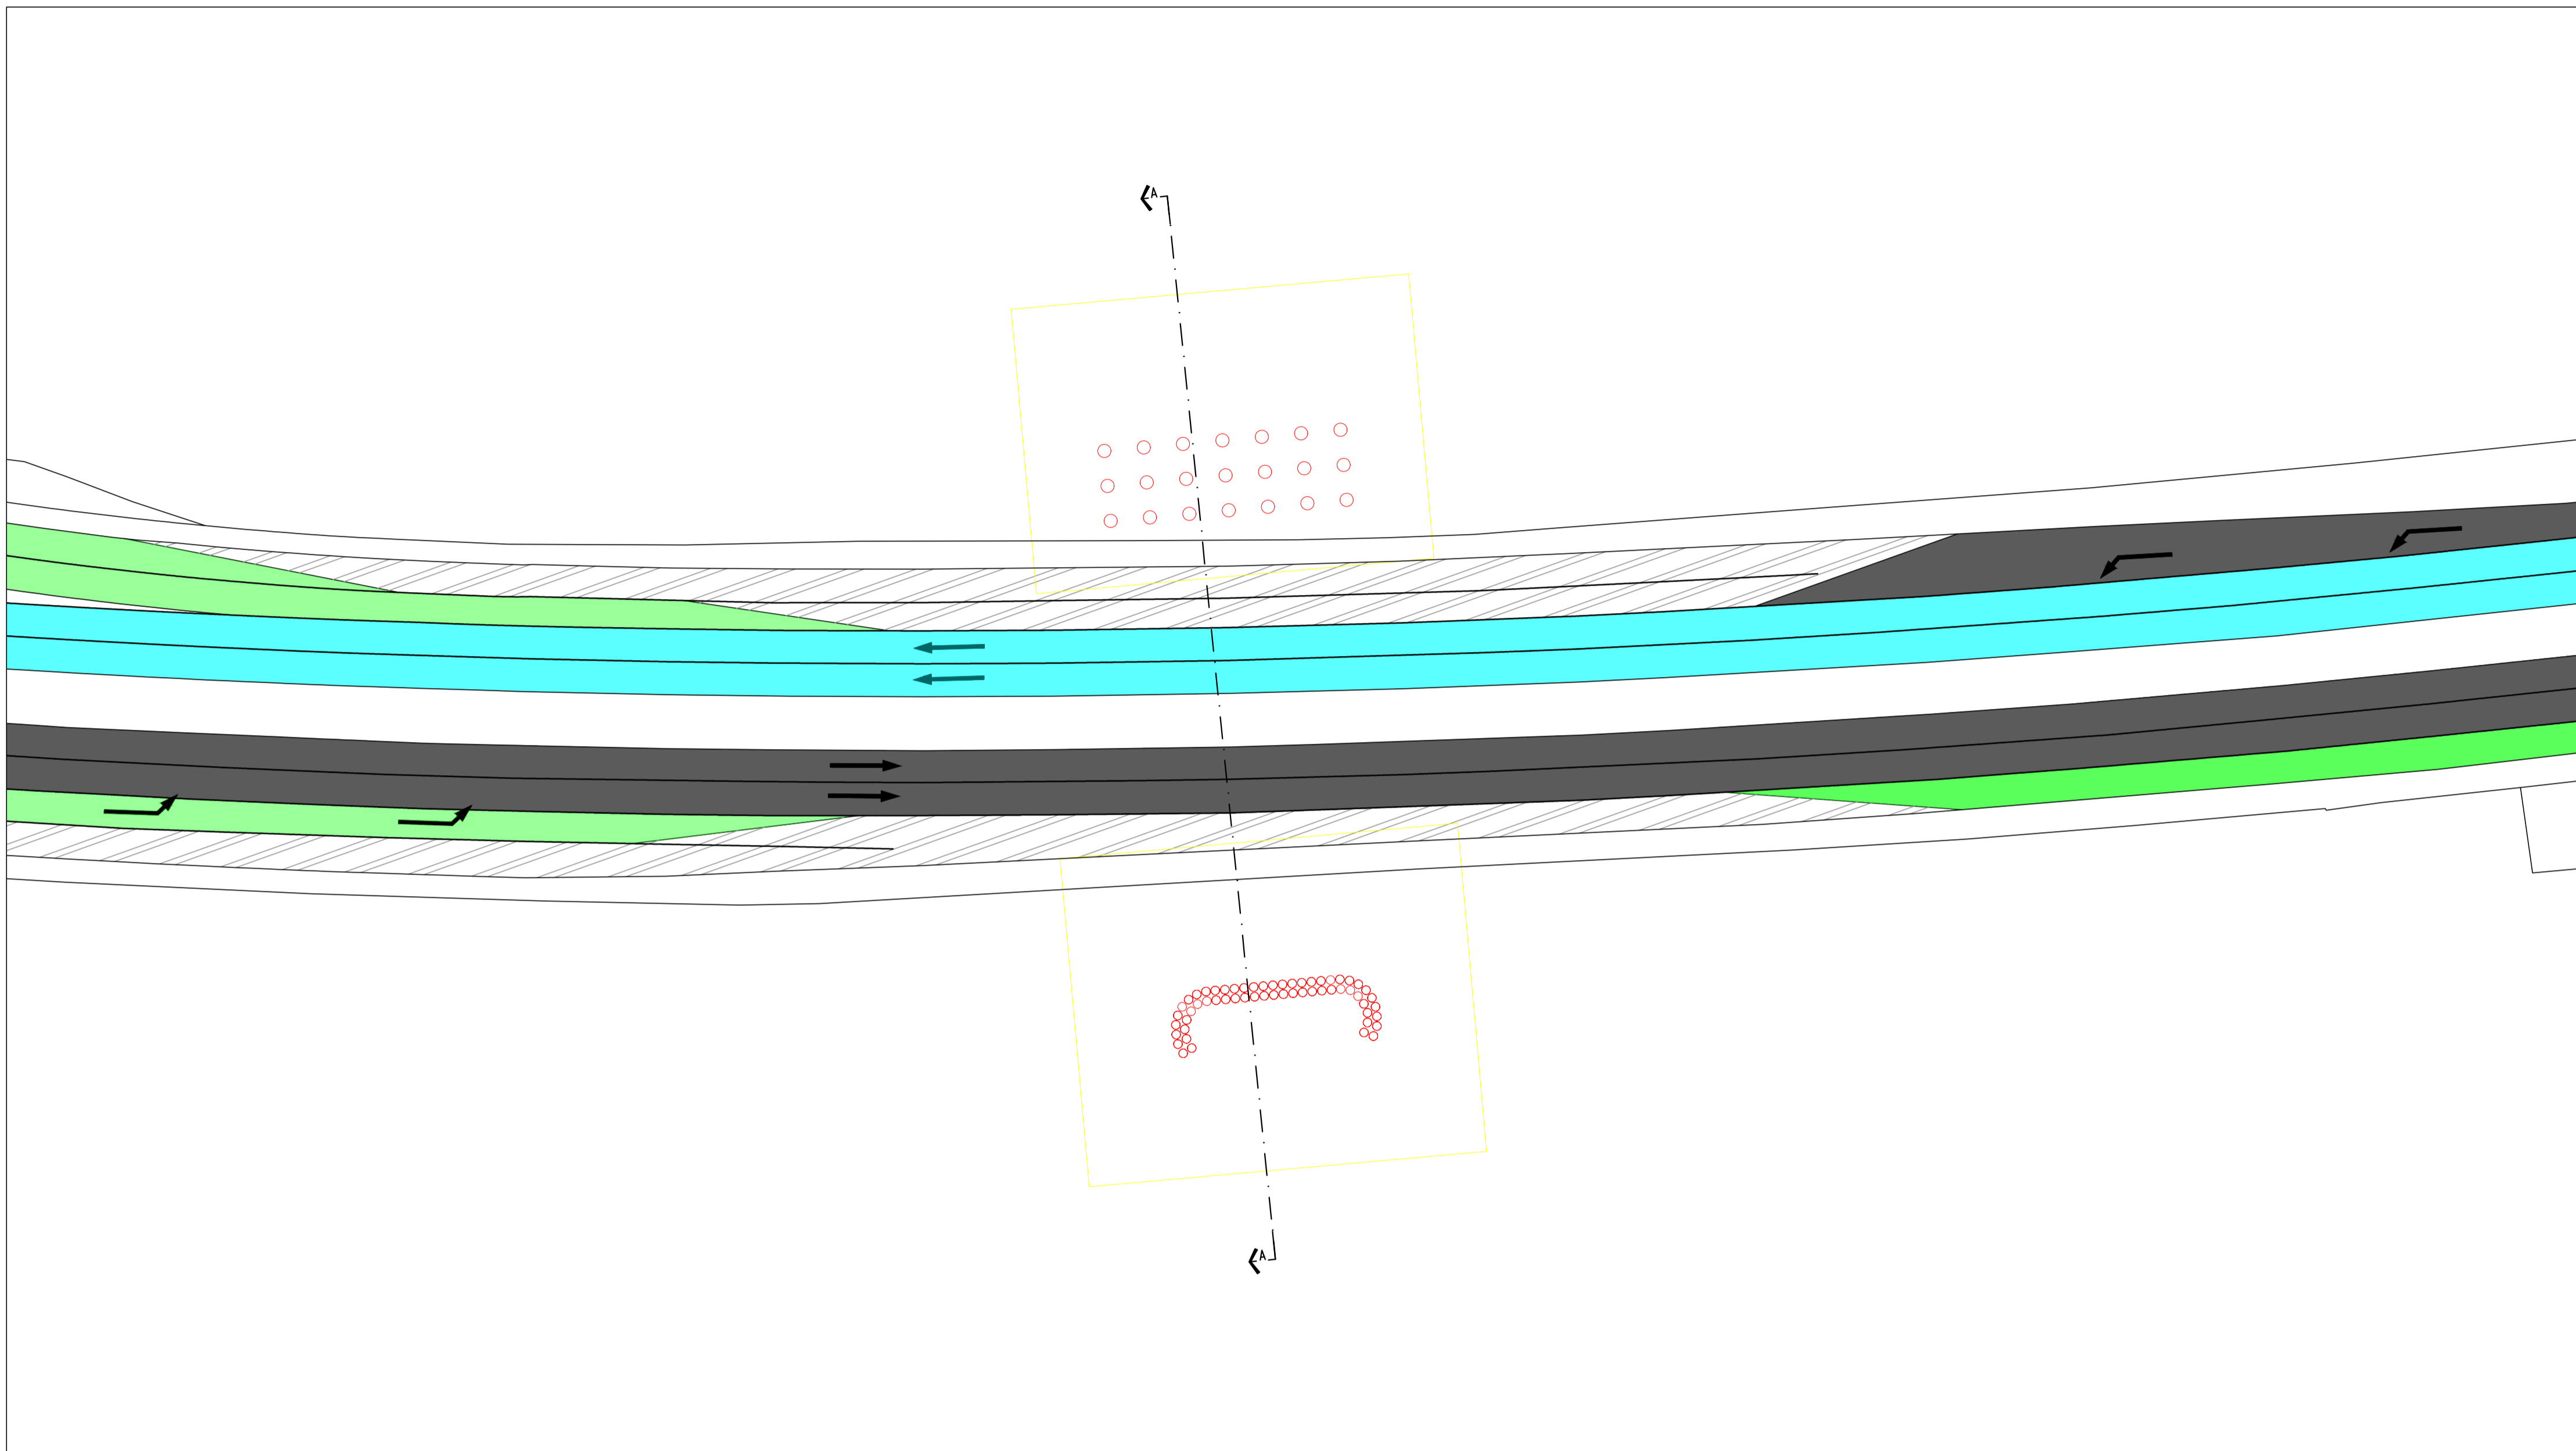


LEGENDA

AREA SCAVI

SEZIONE A-A  
Scala 1:500

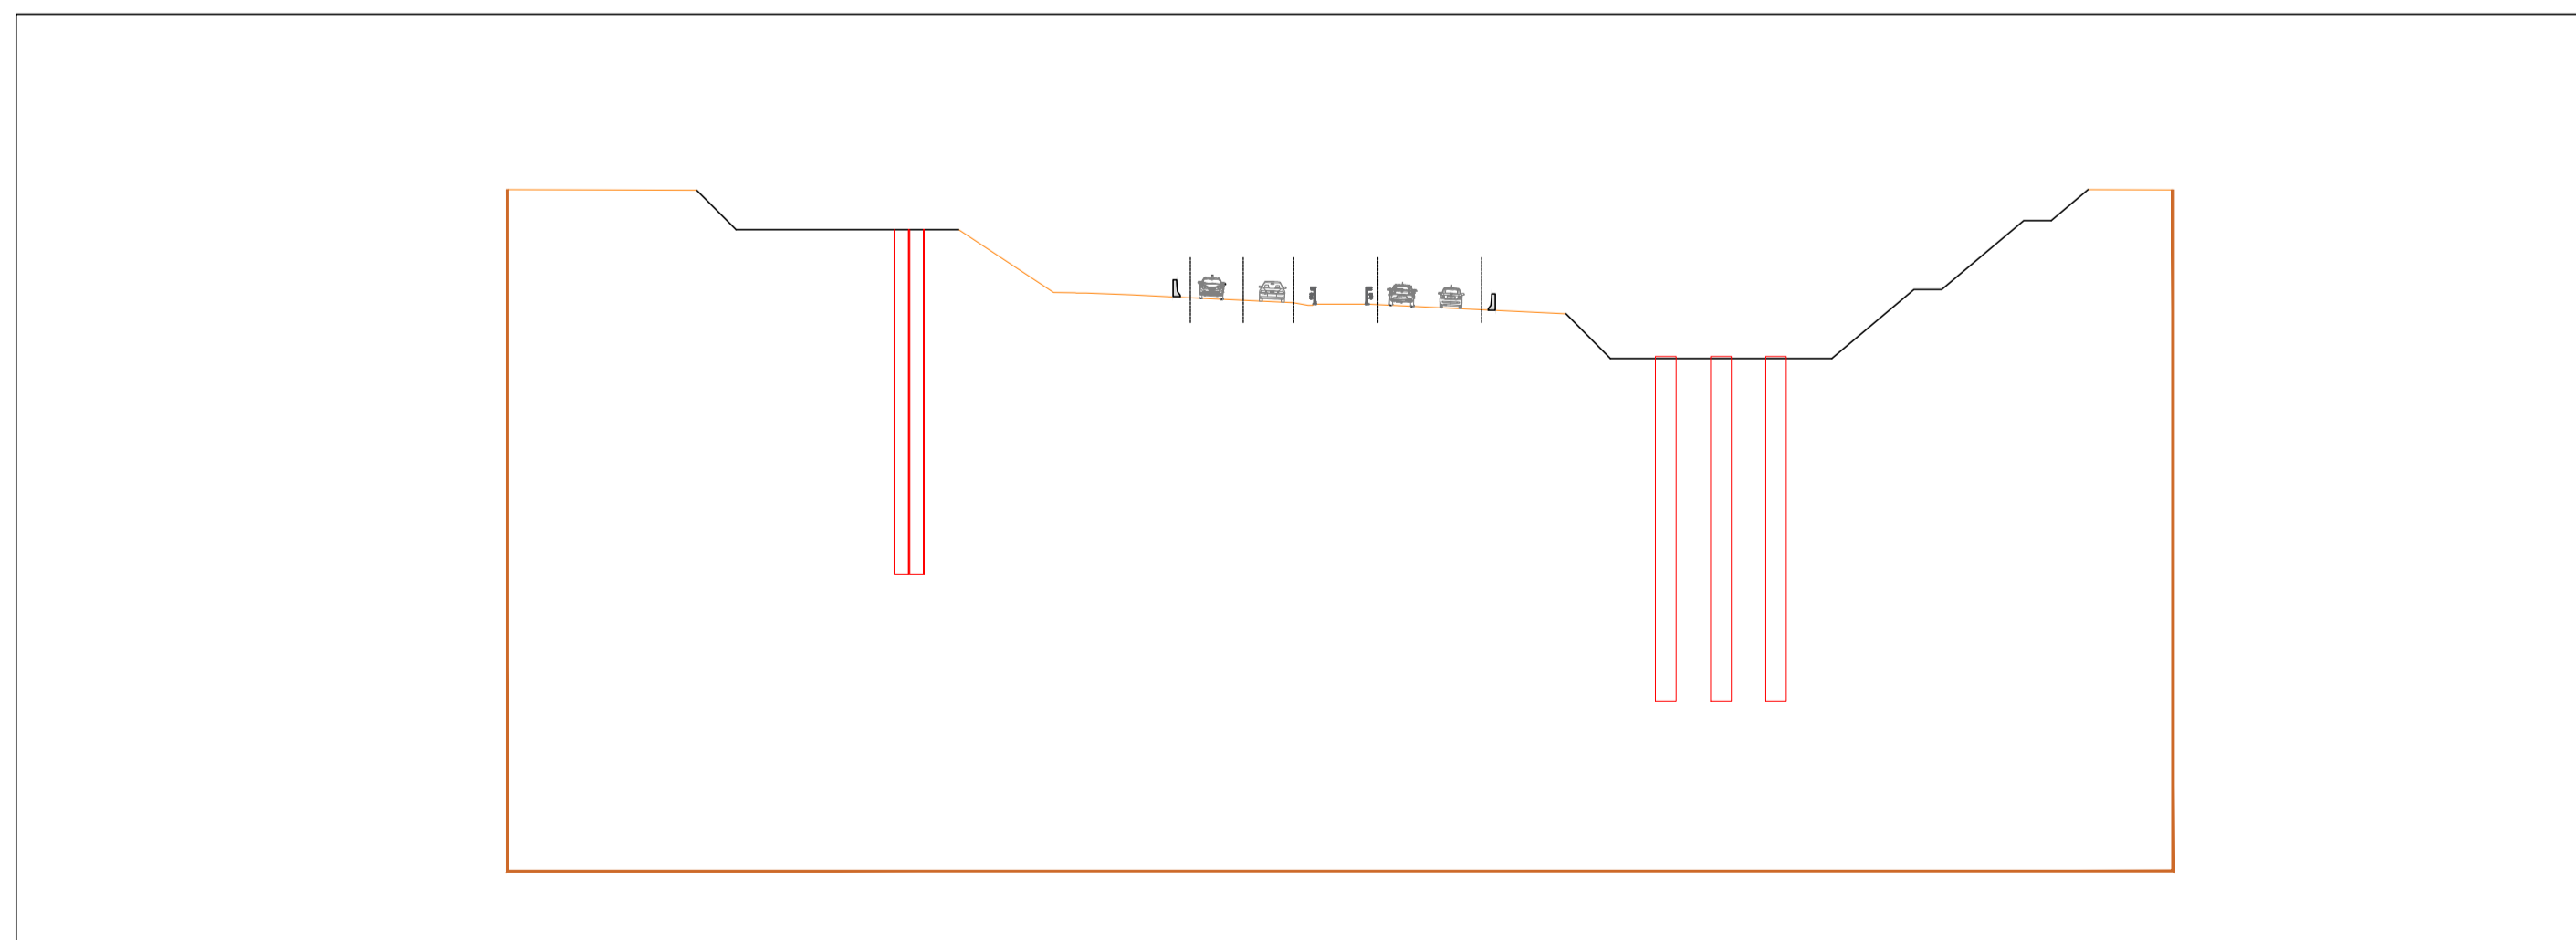

QUADRO DI UNIONE GENERALE

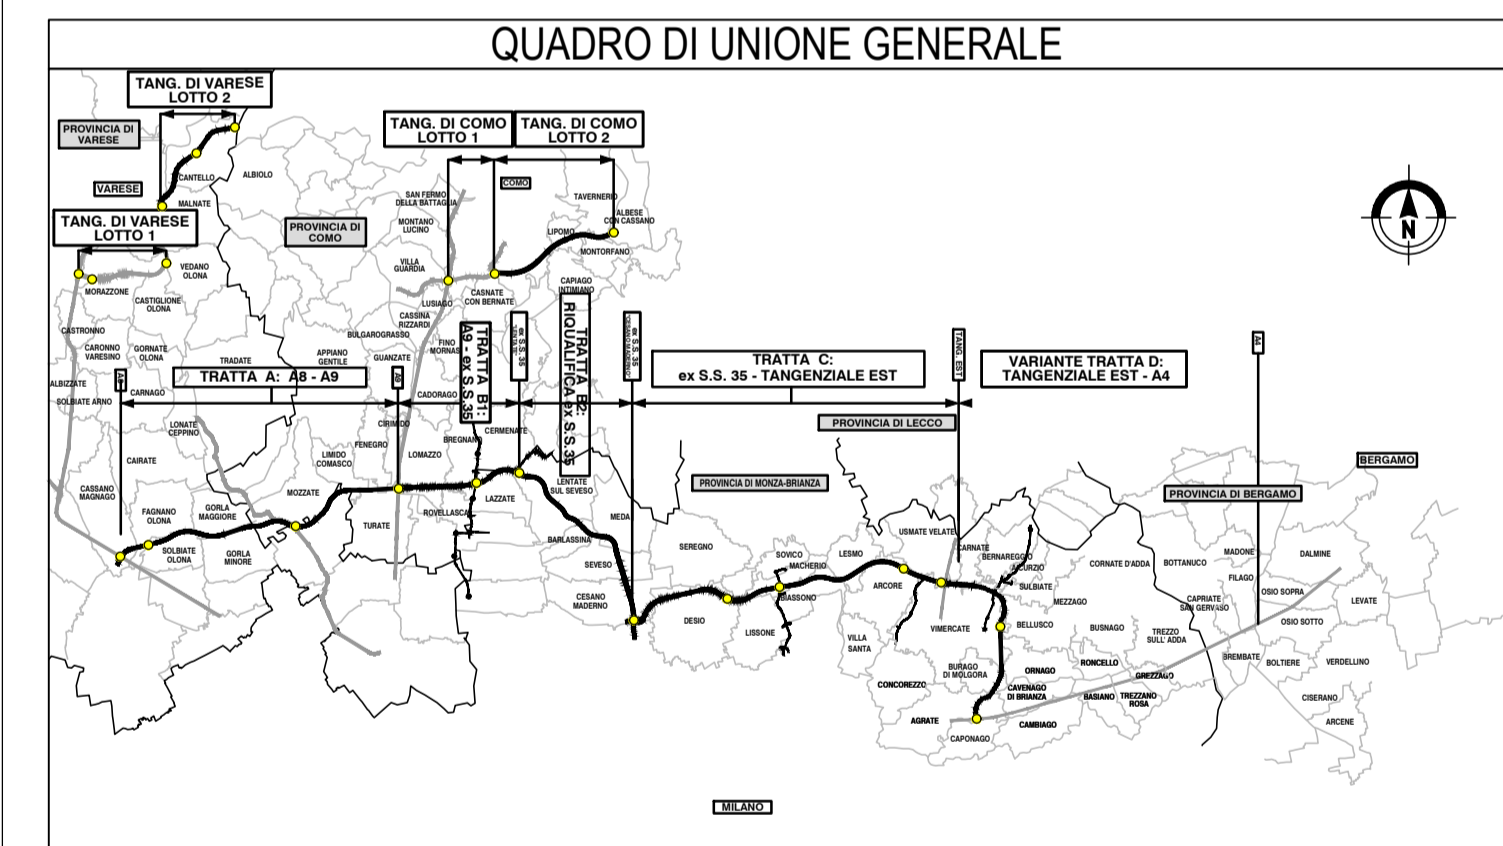

CONCESSIONI  
AUTOSTRADALI  
LOMBARDE



COLLEGAMENTO AUTOSTRADALE  
DALMINE-COMO-VARESE-VALICO DEL GAGGIOLO E OPERE AD ESSO CONNESSE

CODICE C.U.P. F119060027007

PROGETTO DEFINITIVO  
VARIANTE TRATTA D

OPERE D'ARTE MAGGIORI: CAVALCAVIA  
CAVALCAVIA CASCINA BERTAGNA  
FASI COSTRUTTIVI 3/7

FASE PROGETTUALE				PROGETTAZIONE			
AMBITO	TAVOLA	CATEGORIA	OPERA	DATA	REVISIONE	ELABORAZIONE PROGETTUALE	
D	SR	DD	106 CV16	30/06/2023	EMMISSIONE	A	Direzione Ingegneria BIM Center RESPONSABILE E INTEGRAZIONE PRESTAZIONI SPECIALISTICHE Ing. Luca Simoncini
DATA: Giugno 2023 SCALA: 1:500				CONCESSIONARIO Direzione Ingegneria e BIM Center Arch. Fabio Massimo Sabini Direzione Tecnica Ing. Paolo Stronchi Responsabile Funzione Tecnica, Progetti Progettazione e ACI Ing. Andrea Marzulli			
CONCESSIONE CONCESSIONI AUTOSTRADALI LOMBARDE				VERIFICA E VALIDAZIONE RTI: Conco Check S.r.l. (Mendota), Rete Check S.r.l. (Mendota), Bureau Veritas (Milano)			

Il presente documento non potrà essere copiato, riprodotto o altrimenti pubblicato in tutto o in parte senza il consenso scritto di Autostrada Pedemontana Lombarda S.p.A. Ogni utilizzo non autorizzato sarà perseguito a norma di legge. This document may not be copied, reproduced or published either in part or entirely without the written permission of Autostrada Pedemontana Lombarda S.p.A. Unauthorized use will be prosecuted by law.