



PLANIMETRIA
Scala 1:500

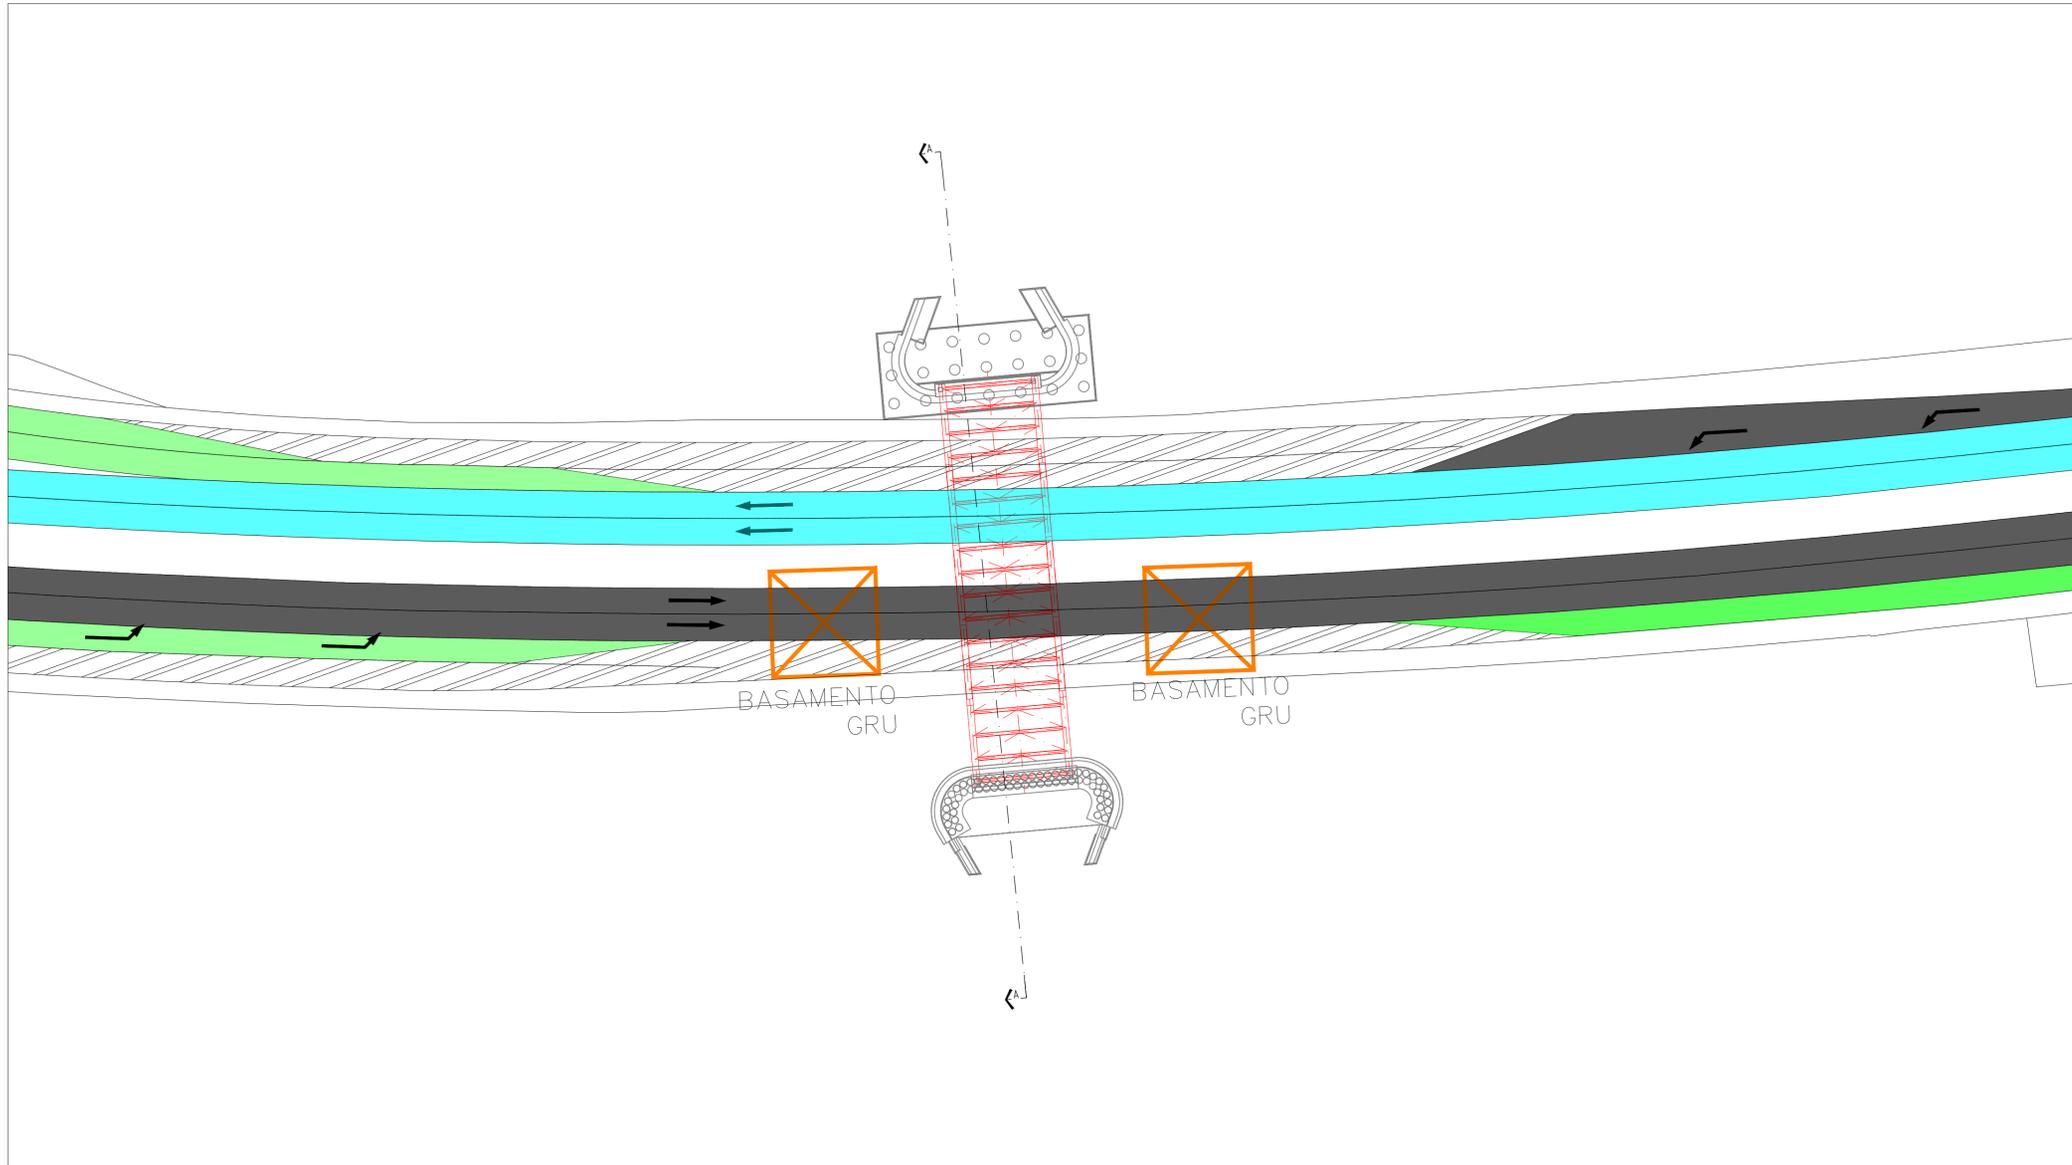

SEZIONE A-A
Scala 1:500

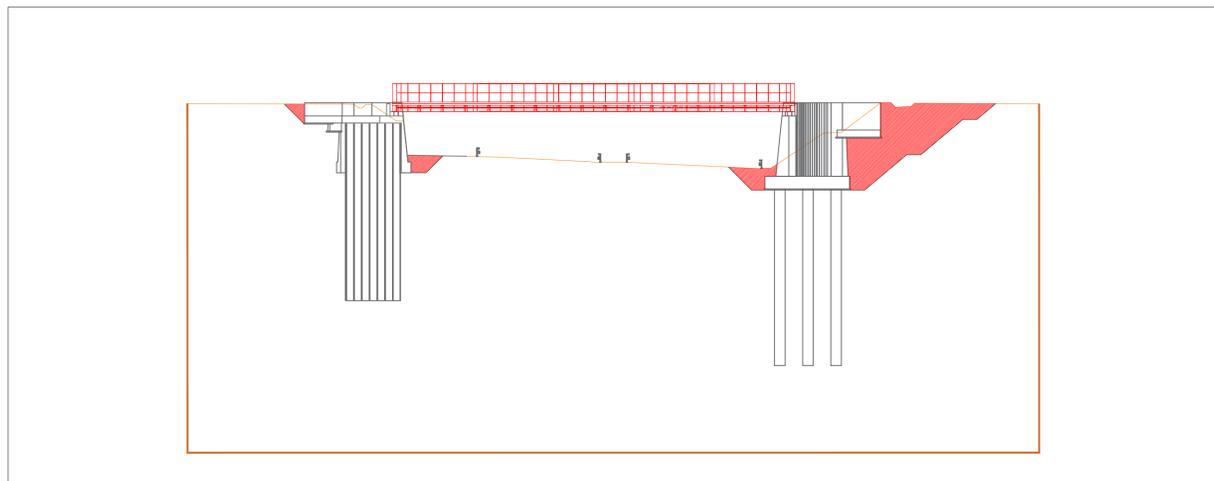

CONCESSIONARI
AUTOSTRADALI
LOMBARDE

Autosstrada
Pedemontana
Lombarda

**COLLEGAMENTO AUTOSTRADALE
DALMINE-COMO-VARESE-VALICO DEL GAGGIOLO E OPERE AD ESSO CONNESSE**

CODICE C.U.P. F1190000270007

**PROGETTO DEFINITIVO
VARIANTE TRATTA D**

OPERE D'ARTE MAGGIORI: CAVALCAVIA
CAVALCAVIA CASCINA BERTAGNA
FASI COSTRUTTIVI 5/7

FASE PROGETTUALE		PROGETTAZIONE	
AMBITO	WBS	DATA	REVISIONE
TRATTA		30/06/2023	EMISSIONE
CATEGORIA			A
OPERA			
PARTE DI OPERA			
TIPO LAVORATO	000 FC 005 A		
PROGRESSIVA			
REVISIONE ESTERNA			
CONCEDENTE		CONCESSIONARIO	
CONCESSIONARI AUTOSTRADALI LOMBARDE		Autosstrada Pedemontana Lombarda	
VERIFICA E VALIDAZIONE		ELABORAZIONE PROGETTUALE	
Direzione Ingegneria BIM Center Arch. Fabio Merzoni Salini Ing. Lucia Santorini		RESPONSABILE E INTEGRAZIONE PRESTAZIONI SPECIALISTICHE Ing. Lucia Santorini	
Redatto Verificato Contributo specialistico		VERIFICA E VALIDAZIONE	

Il presente documento non potrà essere copiato, riprodotto o altrimenti pubblicato in tutto o in parte senza il consenso scritto di Autosstrada Pedemontana Lombarda S.p.A. Ogni utilizzo non autorizzato sarà perseguito a norma di legge. This document may not be copied, reproduced or published either in part or entirely without the written permission of Autosstrada Pedemontana Lombarda S.p.A. Unauthorized use will be prosecuted by law.