




PLANIMETRIA\_044x1508

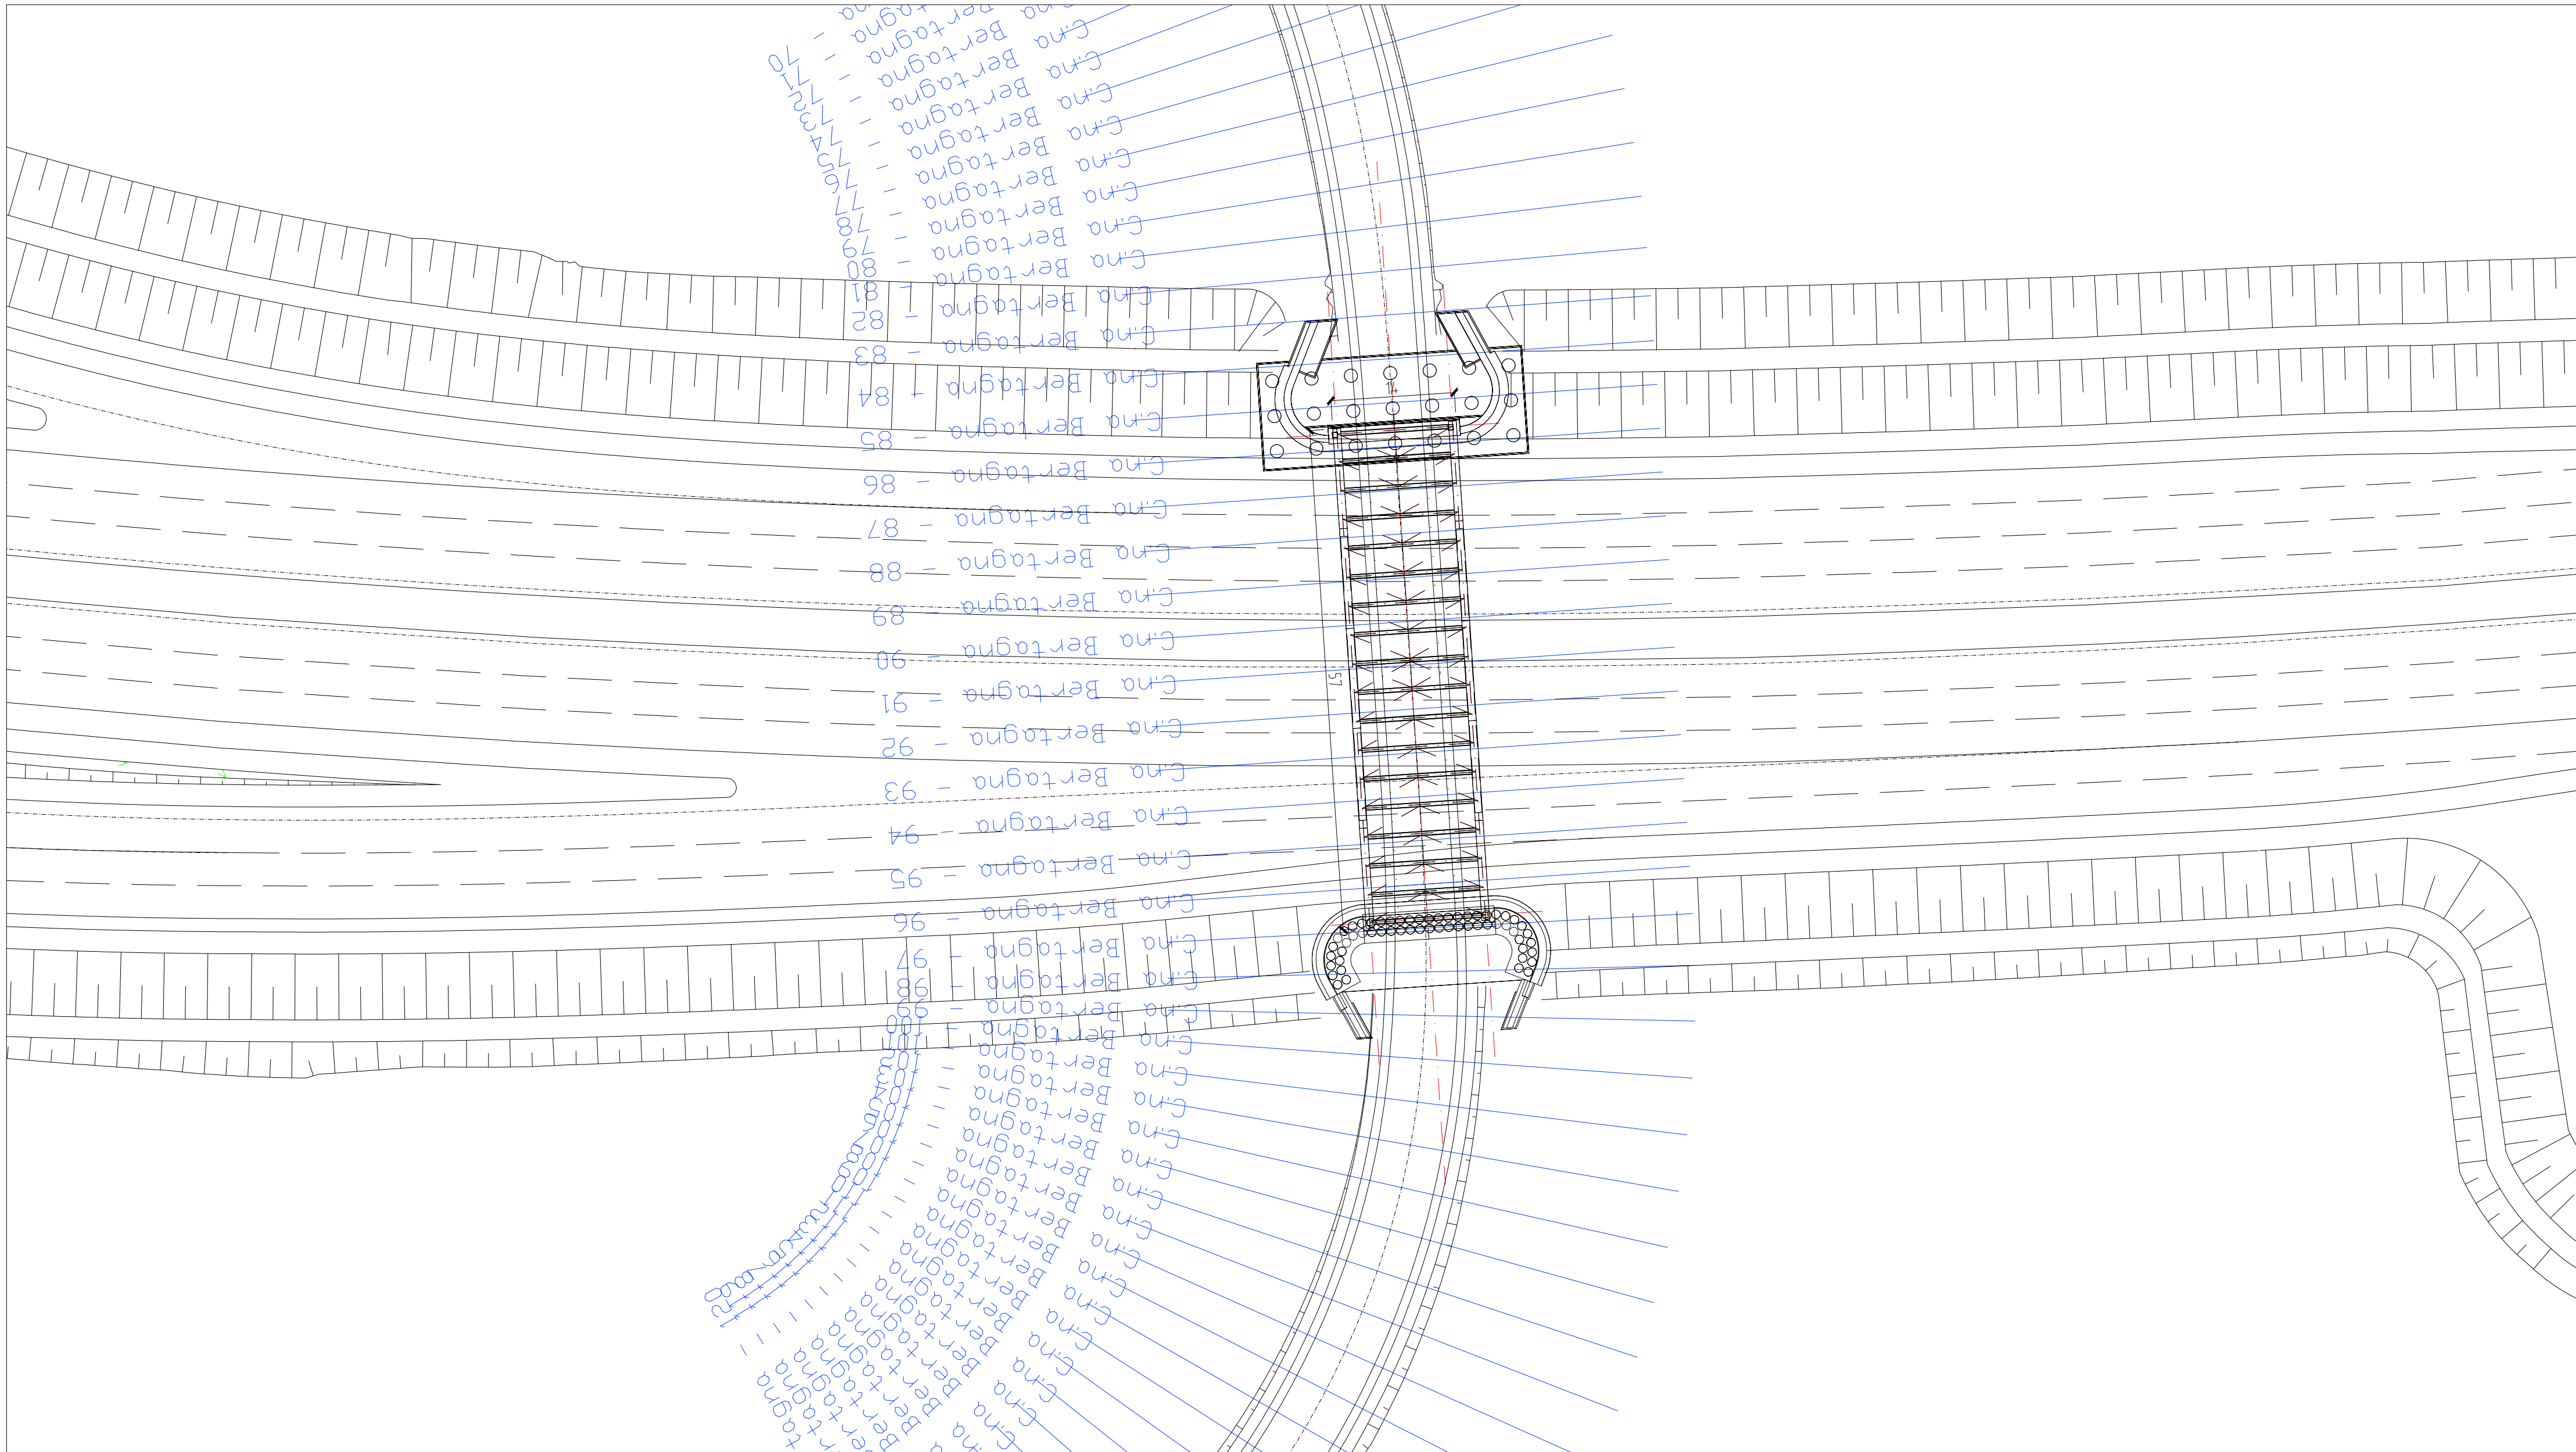

SEZIONE\_044x1508

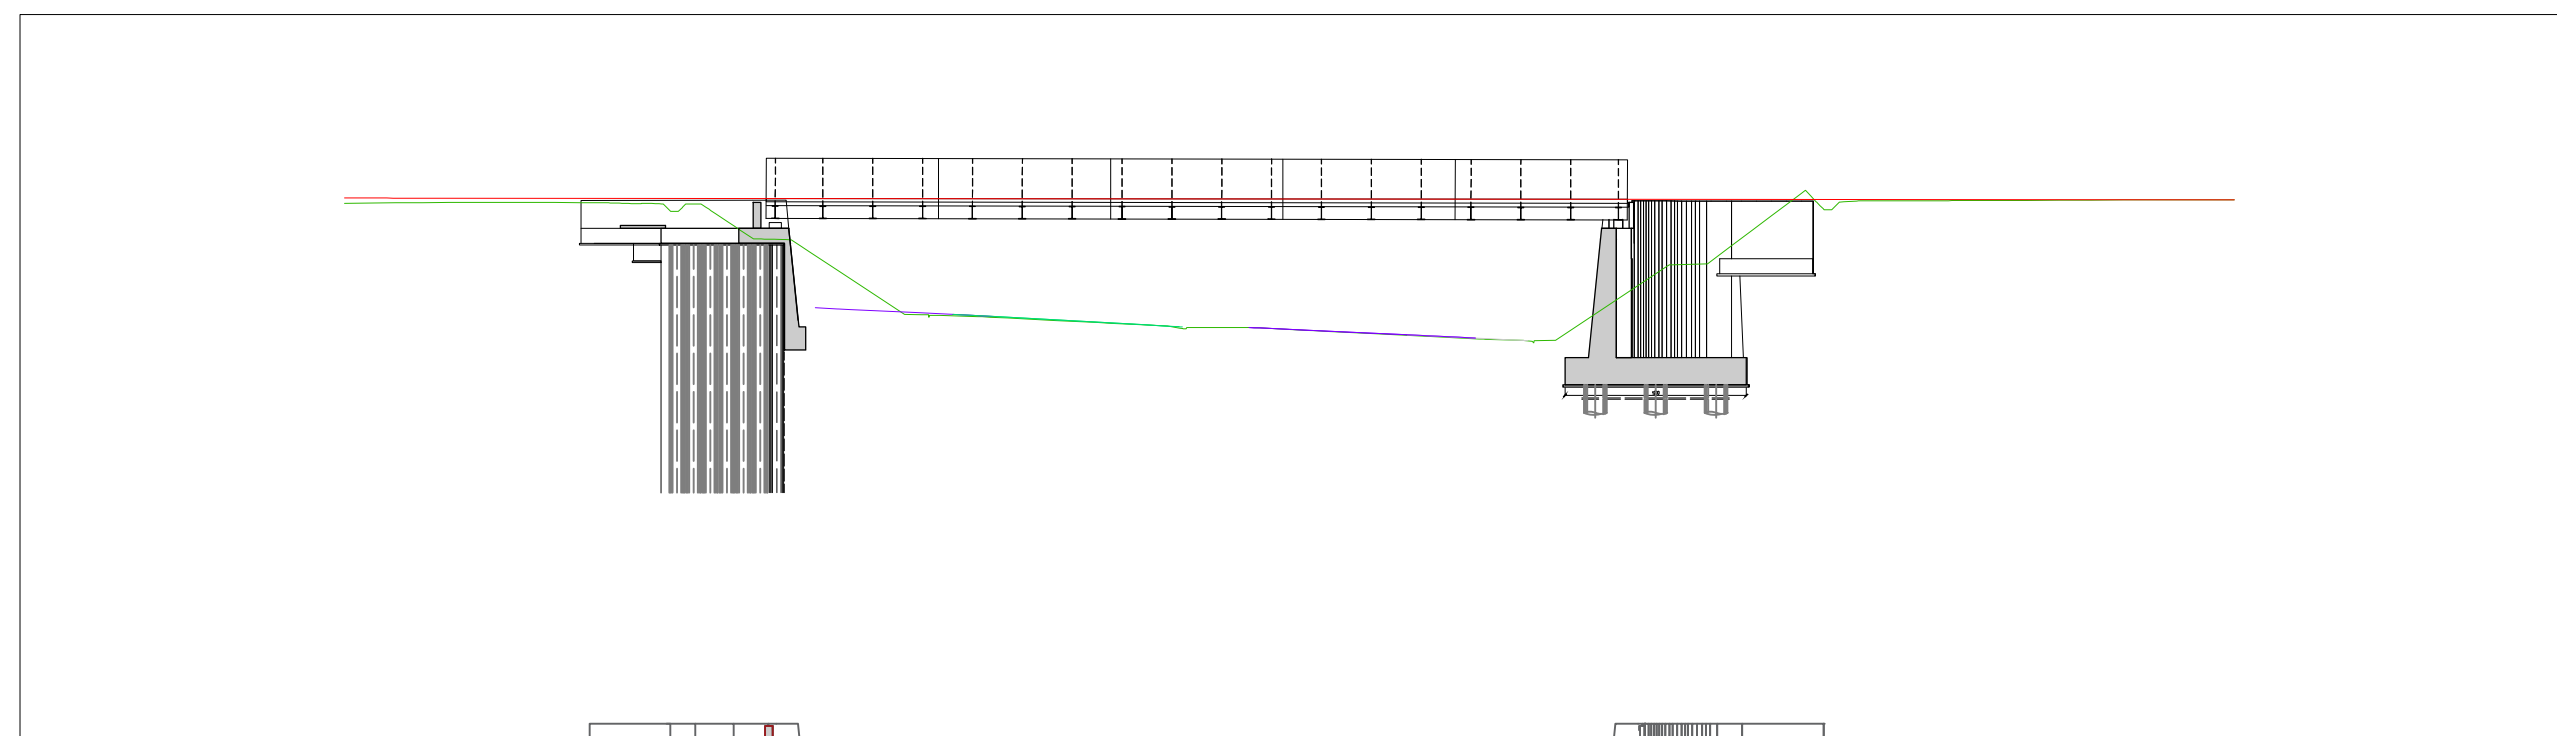

QUADRO DI UNIONE GENERALE

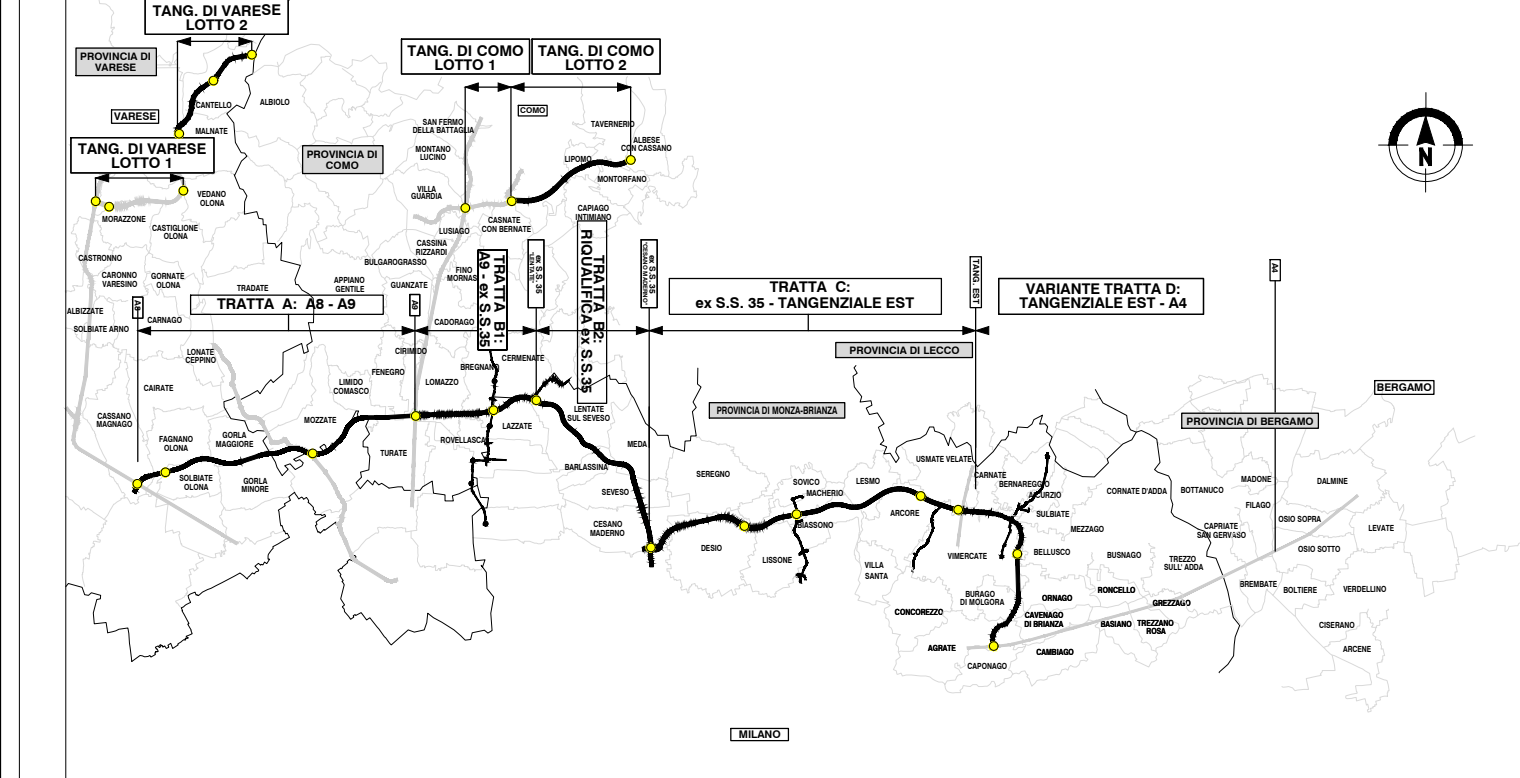

CONCESSIONARI  
AUTOSTRADALI  
LOMBARDE

Autosstrada  
Pedemontana  
Lombarda

**COLLEGAMENTO AUTOSTRADALE  
DALMINE-COMO-VARESE-VALICO DEL GAGGIOLO E OPERE AD ESSO CONNESSE**

CODICE C.U.P. F11806000270007

**PROGETTO DEFINITIVO  
VARIANTE TRATTA D**

OPERE D'ARTE MAGGIORI: CAVALCAVIA  
CAVALCAVIA CASCINA BERTAGNA  
FASI COSTRUTTIVI 7/7

IDENTIFICAZIONE ELABORATO				PROGETTAZIONE			
FASE PROGETTUALE	WBS						
AMBITO	TRATTA	CATEGORIA	OPERA	DATA	REVISIONE	ELABORAZIONE PROGETTUALE	
				30/06/2023	EMISSIONE	A	Direzione Ingegneria BIM Center Arch. Fabio Mesiano Salini RESPONSABILE E INTEGRAZIONE PRESTAZIONI SPECIALISTICHE Ing. Lucia Santorini
DATA	Giugno 2023						Progetto Verifica Controllo specialistico
SCALA	1:500						VERIFICA E VALIDAZIONE
CONCESSIONARI AUTOSTRADALI LOMBARDE				CONCESSIONARIO			

Il presente documento non potrà essere copiato, riprodotto o altrimenti pubblicato in tutto o in parte senza il consenso scritto di Autosstrada Pedemontana Lombarda S.p.A. Ogni utilizzo non autorizzato sarà perseguito a norma di legge. This document may not be copied, reproduced or published either in part or entirely without the written permission of Autosstrada Pedemontana Lombarda S.p.A. Unauthorized use will be prosecuted by law.