PIANTA DI PROGETTO
1:200

PIANTA PALI
1:200

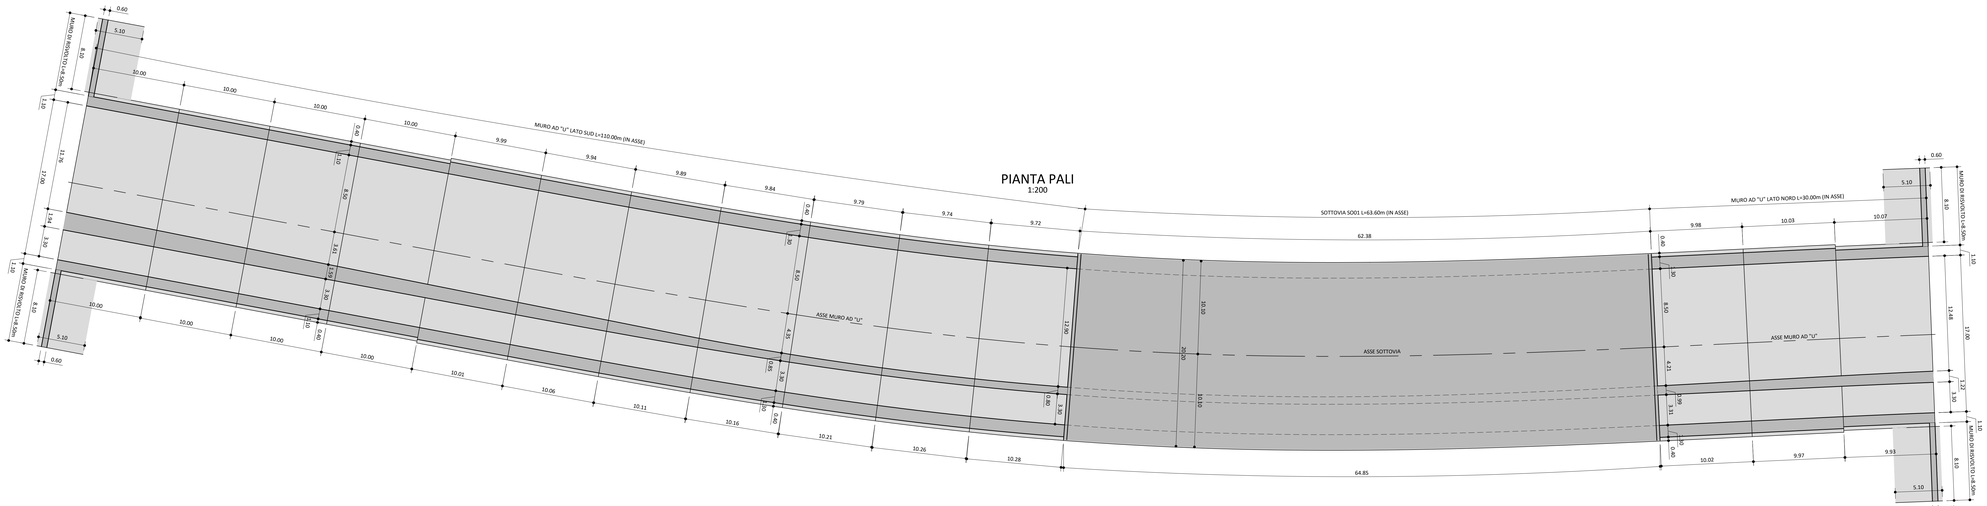

PIANTA DI FONDAZIONI
1:200

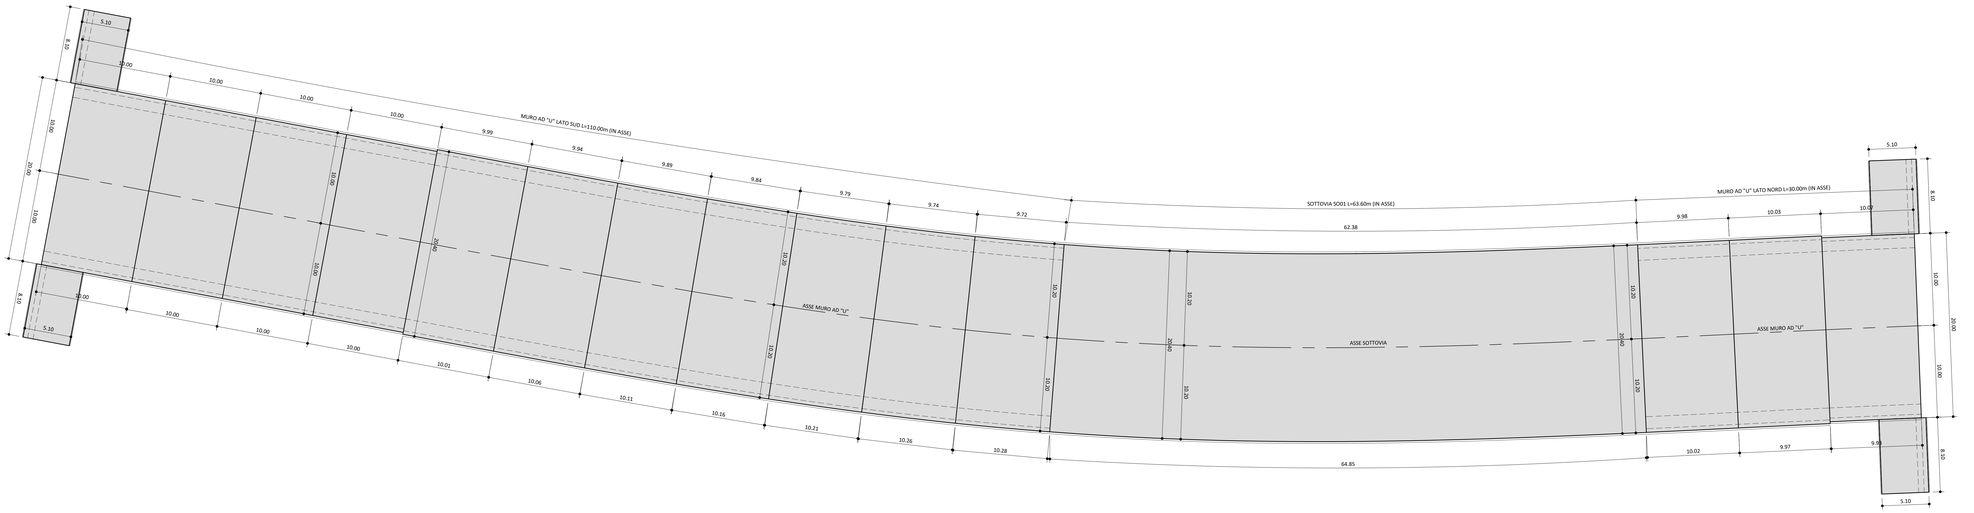

QUADRO DI UNIONE GENERALE

CONCESSIONI AUTOSTRADALI LOMBARDE

Autostrada Pedemontana Lombarda

COLLEGAMENTO AUTOSTRADALE
DALMINE-COMO-VARESE-VALICO DEL GAGGIOLO E OPERE AD ESSO CONNESSE
CUP: E11J08000050001 - CIG: 6112F7F0AB

PROGETTO DEFINITIVO
VARIANTE TRATTA D

SOTTOPASSO SP3
Planimetria di inquadramento

IDENTIFICAZIONE ELABORATO								
FASE PROGETTUALE	AMBITO	TRATTA	CATEGORIA	OPERA	PARTE DI OPERA	TIPO ELABORATO	PROGRESSIVA	REVISIONE EDITORIALE
D	SR	05	00	0103	000	PL	001	A

DATA: 30/06/2023
SCALA: 1:200

PROGETTAZIONE
Autostrada Pedemontana Lombarda

DATA	REVISIONE	
30/06/2023	Emissione	A

ELABORAZIONE PROGETTUALE
Direzione Ingegneria SIN Center — RESPONSABILE INTEGRAZIONE PRESTAZIONI SPECIALISTICHE: Ing. Paolo Mannino (SIN) — RESPONSABILE PRESTAZIONI SPECIALISTICHE: Ing. Guido Sampaolo

PROGETTISTI			
Ing. Nome	Ing. Nome	Ing. Nome	Ing. Nome

CONCEDENTE
CONCESSIONI AUTOSTRADALI LOMBARDE

CONCESSIONARIO
Infrastrutture Lombarde (Dell'Acqua, Sala) Autostrada Brescia-Verona-Vicenza-Padova (Bertolini, Bonetti, Cominelli, Rossi) Autostrada Pedemontana Lombarda (Dell'Acqua, Sala)

VERIFICA E VALIDAZIONE
RINA Consulting-Centro Sud S.p.A. (Mercatelli, Pino) Rina S.r.l. (Mercatelli, Scarsi, Colle) Ing. Nome

Il presente documento non potrà essere copiato, riprodotto o altrimenti pubblicato in tutto o in parte senza il consenso scritto di Autostrada Pedemontana Lombarda S.p.A. Ogni utilizzo non autorizzato sarà perseguito a norma di legge.
This document may not be copied, reproduced or published either in part or entirely without the written permission of Autostrada Pedemontana Lombarda S. p. A. Unauthorized use will be persecuted by law.

SCALA DI STAMPA: 1=1