PROFILO LONGITUDINALE SO01
Scala : 1:200/200

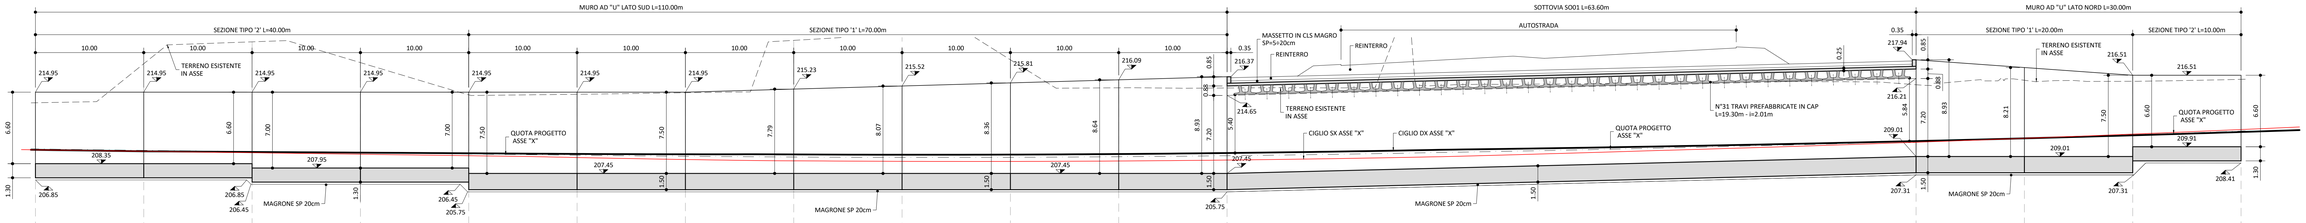

DISTANZE PARZIALI	10.00	10.00	10.00	10.00	10.00	10.00	10.00	10.00	10.00	10.00	10.00	10.00	10.00	63.60	10.00	10.00	10.00
QUOTE TERRENO	213.97	217.57	215.59	217.68	214.70	214.75	214.89	219.73	220.87	217.94	215.35	215.33	215.64	216.05	215.95	216.13	
QUOTE TESTA MURO	214.95	214.95	214.95	214.95	214.95	214.95	214.95	215.23	215.52	215.80	216.09	216.37	217.94	217.22	216.51	216.51	
QUOTE CIGLIO PROGETTO	209.71	209.57	209.47	209.55	209.24	209.13	209.03	208.96	208.93	208.84	208.99	209.68	210.39	210.69	211.01	211.36	
QUOTE FONDO SCAVO	206.85	206.85	206.45	206.45	205.75	205.75	205.75	205.75	205.75	205.75	205.75	205.75	207.31	207.31	207.31		

SEZIONE TRASVERSALE SOTTOPASSO
1:100
SOTTOPASSO SO01

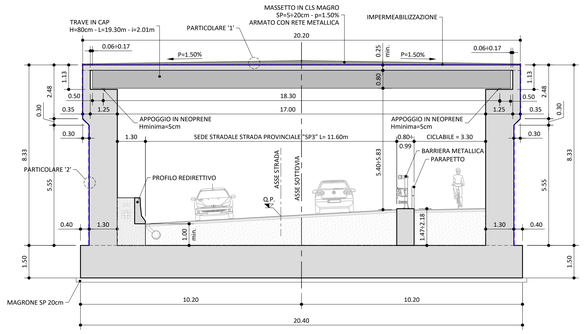

SEZIONE TRASVERSALE MURO AD "U"
1:100
SEZIONE TIPO '1'

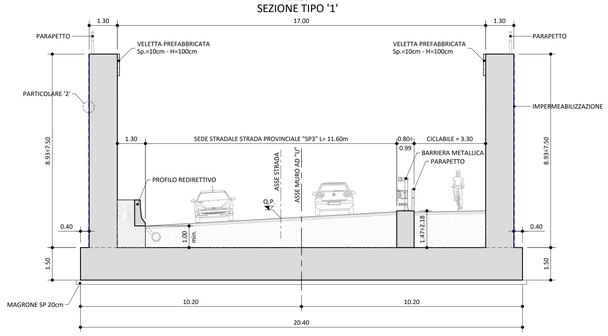

SEZIONE TRASVERSALE MURO AD "U"
1:100
SEZIONE TIPO '2'

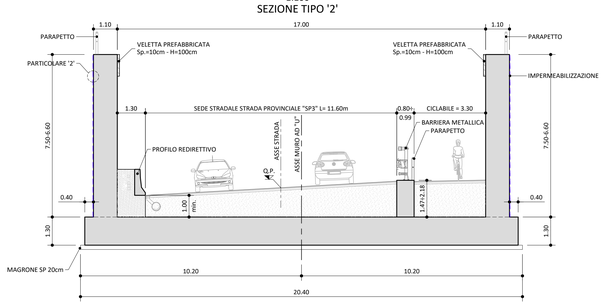

PIANTA DI TRAVI
1:200

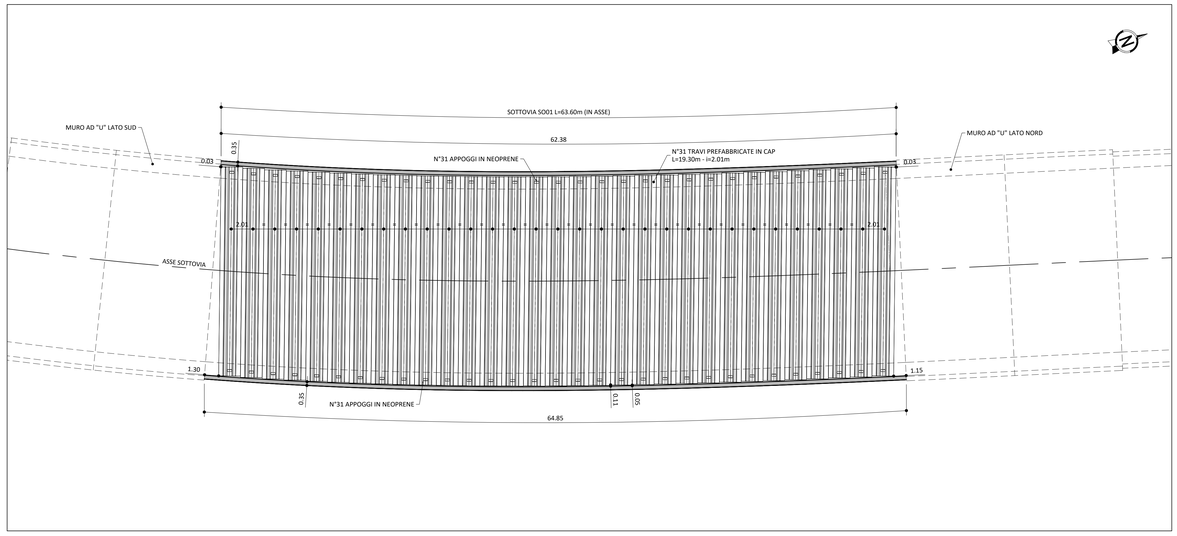

SEZIONE TRASVERSALE MURO DI RISVOLTO
1:100

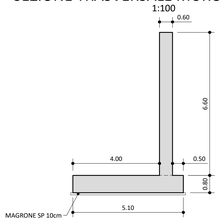

PARTICOLARE '1'
NON IN SCALA

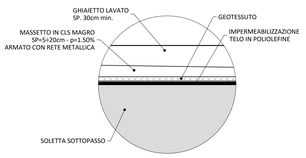

SEZIONE TRASVERSALE TRAVE
1:20

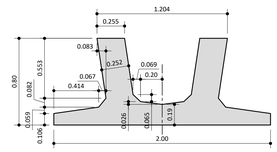

PARTICOLARE '2'
NON IN SCALA

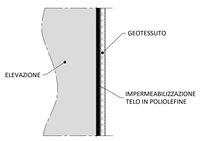

QUADRO DI UNIONE GENERALE

CONCESSIONI AUTOSTRADALI LOMBARDE — Autostrada Pedemontana Lombarda

COLLEGAMENTO AUTOSTRADALE
DALMINE-COMO-VARESE-VALICO DEL GAGGIOLO E OPERE AD ESSO CONNESSE

CODICE C.U.P. F11B06002270007

PROGETTO DEFINITIVO
VARIANTE TRATTA D

SOTTOPASSO SP3
Profilo longitudinale e sezioni tipo

IDENTIFICAZIONE ELABORATO									PROGETTAZIONE
FASE PROGETTUALE	AMBITO	TRATTA	CATEGORIA	OPERA	PARTE DI OPERA	TIPO ELABORATO	PROGRESSIVA	REVISIONE ESECUTIVA	Autostrada Pedemontana Lombarda
D	SR	DD	I09	SO01	000	PR	001	A	

DATA 30/06/2023
SCALA VARIE

DATA	REVISIONE	ELABORAZIONE PROGETTUALE
30/06/2023	Emissione	Direzione Ingegneria RSM Cantor — RESPONSABILE INTEGRAZIONE PRESTAZIONI specialistiche Ing. Luca Senaldi

CONCEDENTE: CONCESSIONI AUTOSTRADALI LOMBARDE

CONCESSIONARIO: Direttore Ingegneria RSM Cantor: Arch. Fabio Massimo Gallotti; Direttore Tecnico: Ing. Piero Simonetti; Responsabile Funzione Tecnica, Project Financing e PCT: Ing. Andrea Mongiardini

VERIFICA E VALIDAZIONE: RTI: Cantoni Check S.r.l. (Mandataria), Rina Check S.r.l. (Mandataria), Bureau Veritas Italia S.p.A. (Mandataria)

Il presente documento non potrà essere copiato, riprodotto o altrimenti pubblicato in tutto o in parte senza il consenso scritto di Autostrada Pedemontana Lombarda S. p. A. Ogni utilizzo non autorizzato sarà perseguito a norma di legge.
This document may not be copied, reproduced or published either in part or entirely without the written permission of Autostrada Pedemontana Lombarda S. p. A. Unauthorized use will be prosecuted by law.

SCALA DI STAMPA: 1=1