



PIANTA SCAVI
1:500

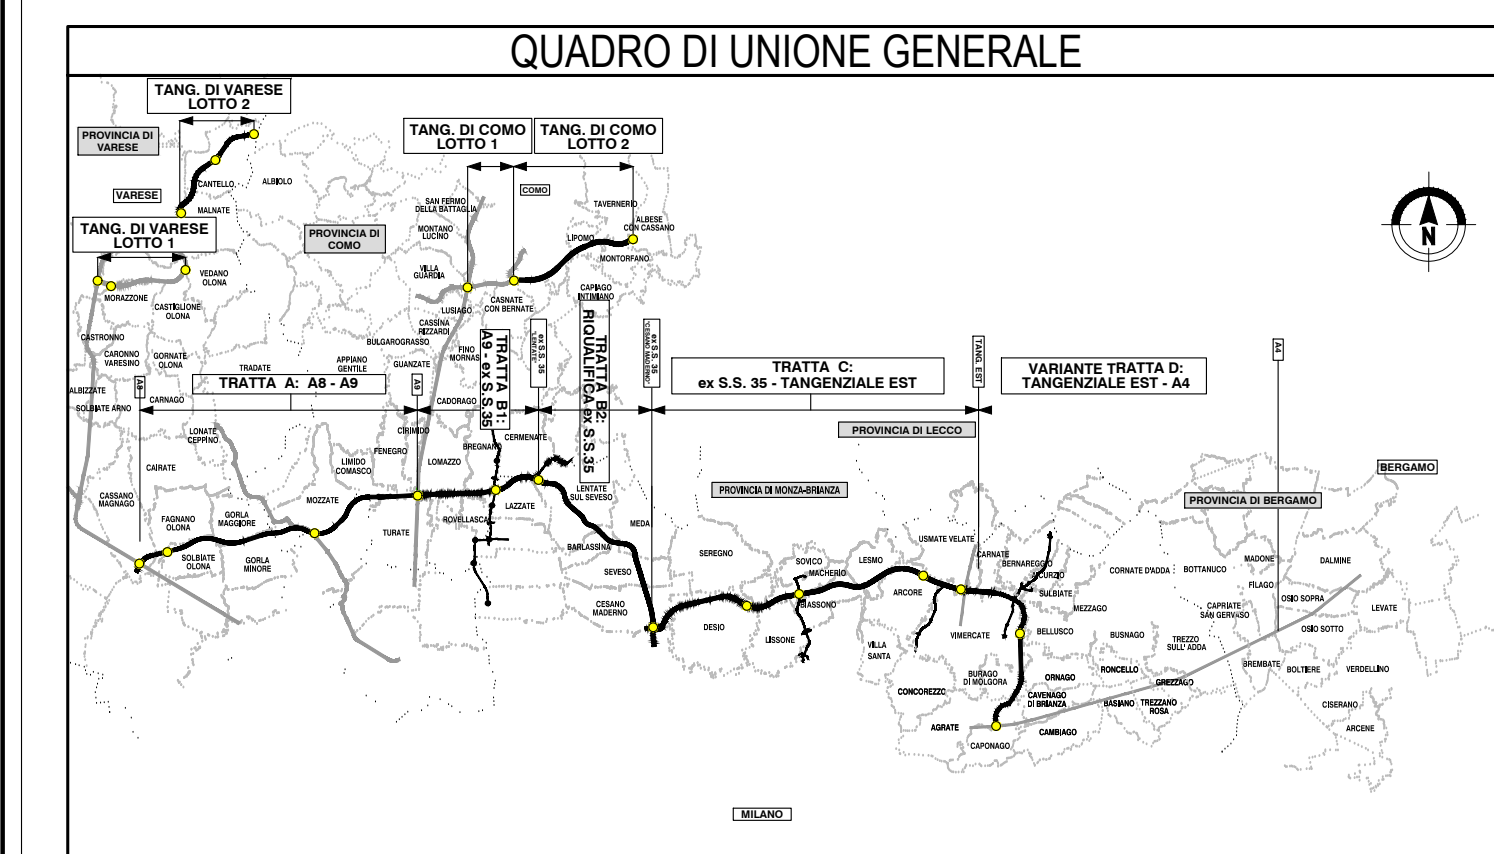

SEZIONE TIPOLOGICA DI SCAVO
1:200

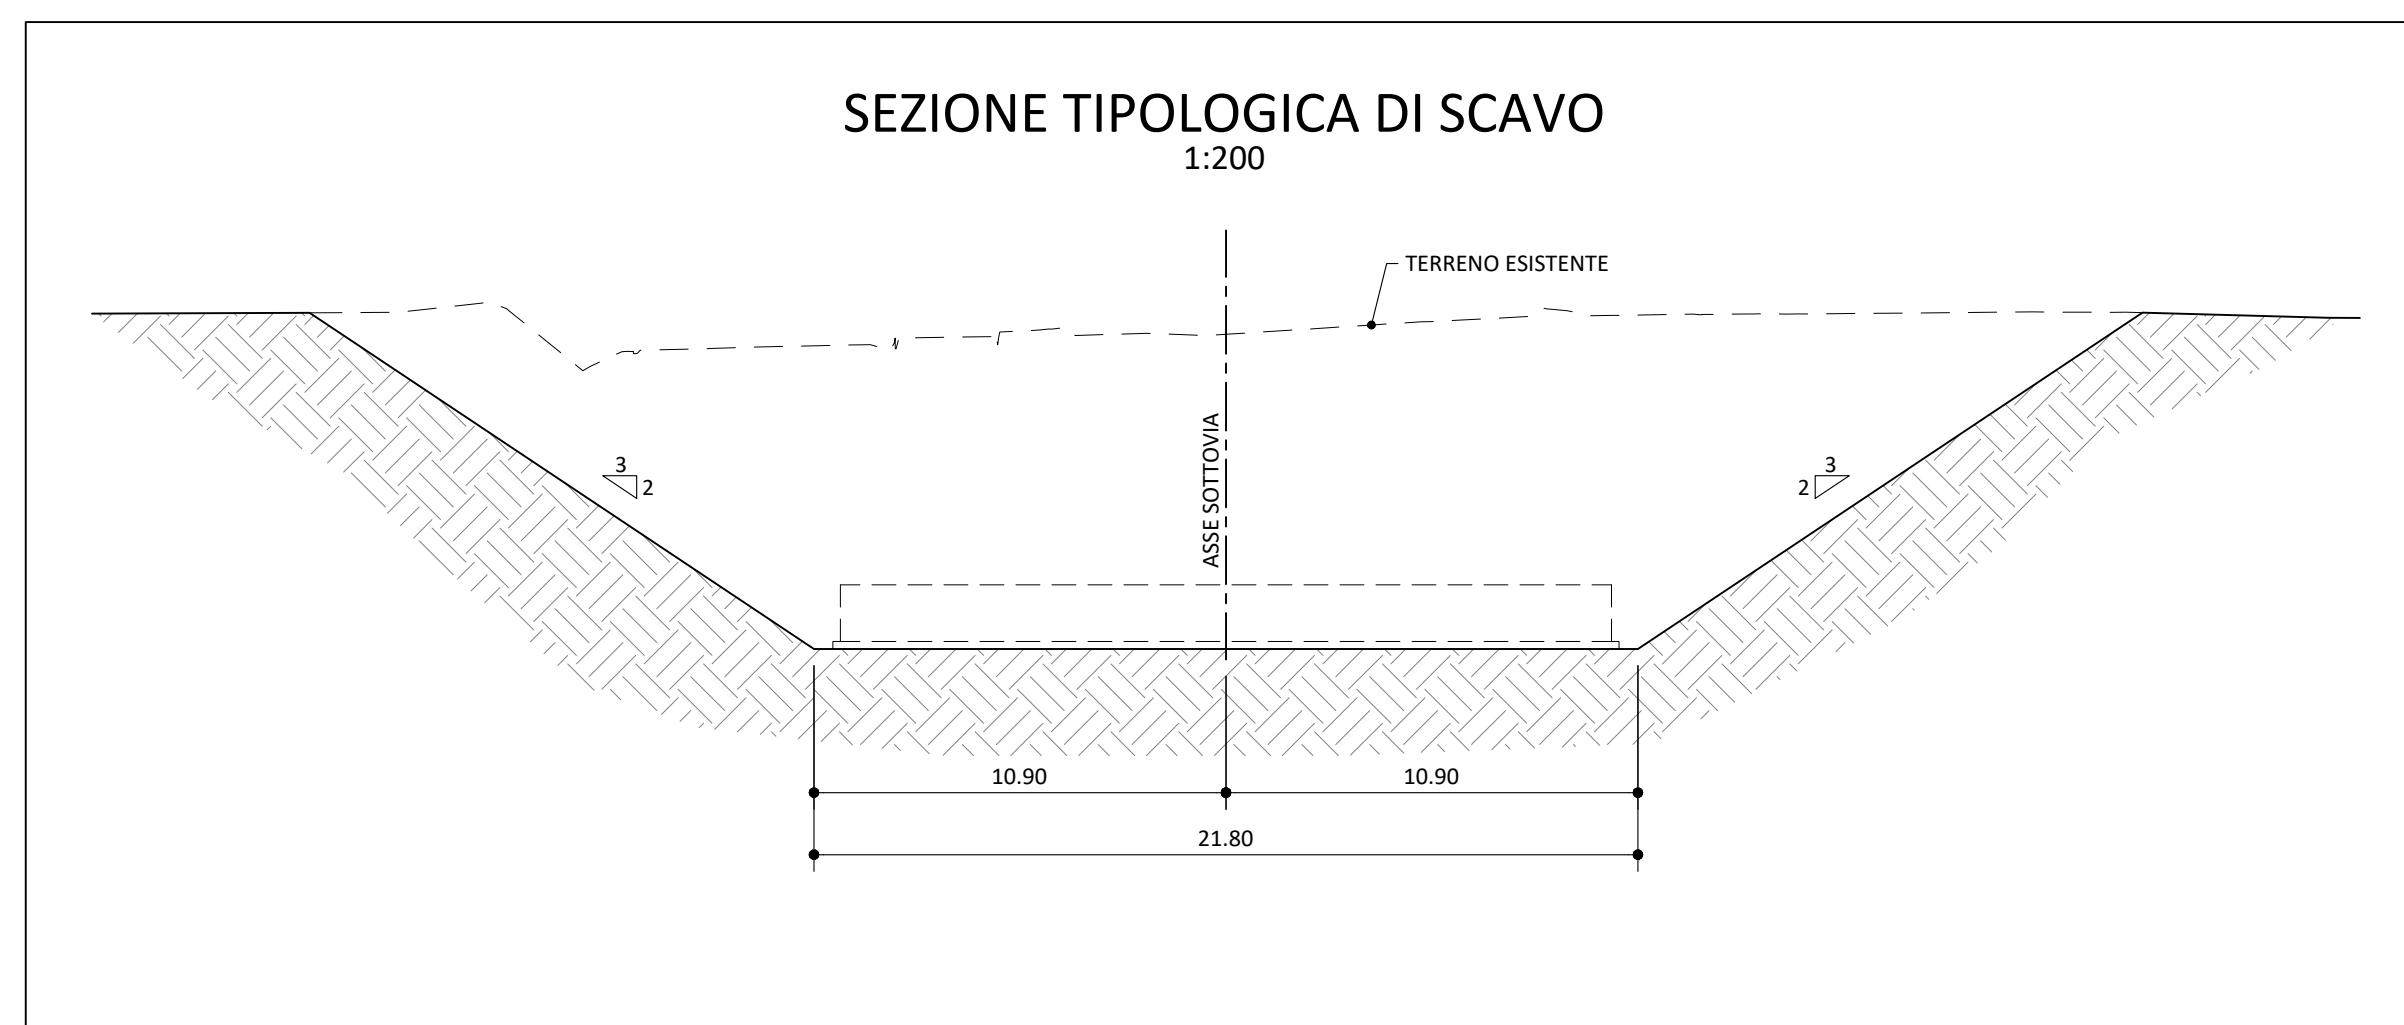

CONCESSIONARI
AUTOSTRADALI
LOMBARDE

Autosstrada
Pedemontana
Lombarda

**COLLEGAMENTO AUTOSTRADALE
DALMINE-COMO-VARESE-VALICO DEL GAGGIOLO E OPERE AD ESSO CONNESSE**

CODICE C.U.P.: F11B060027007

**PROGETTO DEFINITIVO
VARIANTE TRATTA D**

SOTTOPASSO SP3
Pianta scavi

| FASE PROGETTUALE | | PROGETTAZIONE | |
|---|--|---|--|
| AMBITO | DATA | REVISIONE | ELABORAZIONE PROGETTUALE |
| D SR | DD 09 SO01 | 120 SV 001 A | <p>Autosstrada Pedemontana Lombarda</p> <p>Direzione Ingegneria e BIM Center Arch. Fabio Massimo Galini Ingegnere Tecnico Ing. Paolo Strocchi</p> <p>RESPONSABILE E INTEGRAZIONE PRESTAZIONI SPECIALISTICHE Ing. Luca Santocchi</p> <p>Progettista Ing. Nicola Ing. Nicola Ing. Nicola</p> |
| CONCEDENTE | CONCESSIONARIO | VERIFICA E VALIDAZIONE | |
| CONCESSIONARI AUTOSTRADALI LOMBARDE | Direzione Ingegneria e BIM Center Arch. Fabio Massimo Galini Ingegnere Tecnico Ing. Paolo Strocchi Responsabile Funzione Tecnica, Progettazione e ACT Ing. Andrea Borgogni | RTI Control Check S.r.l. (Mandato), Riva Check S.r.l. (Mandato), Bureau Veritas (Mandato) | |