PIANTA PROGETTO
1:200

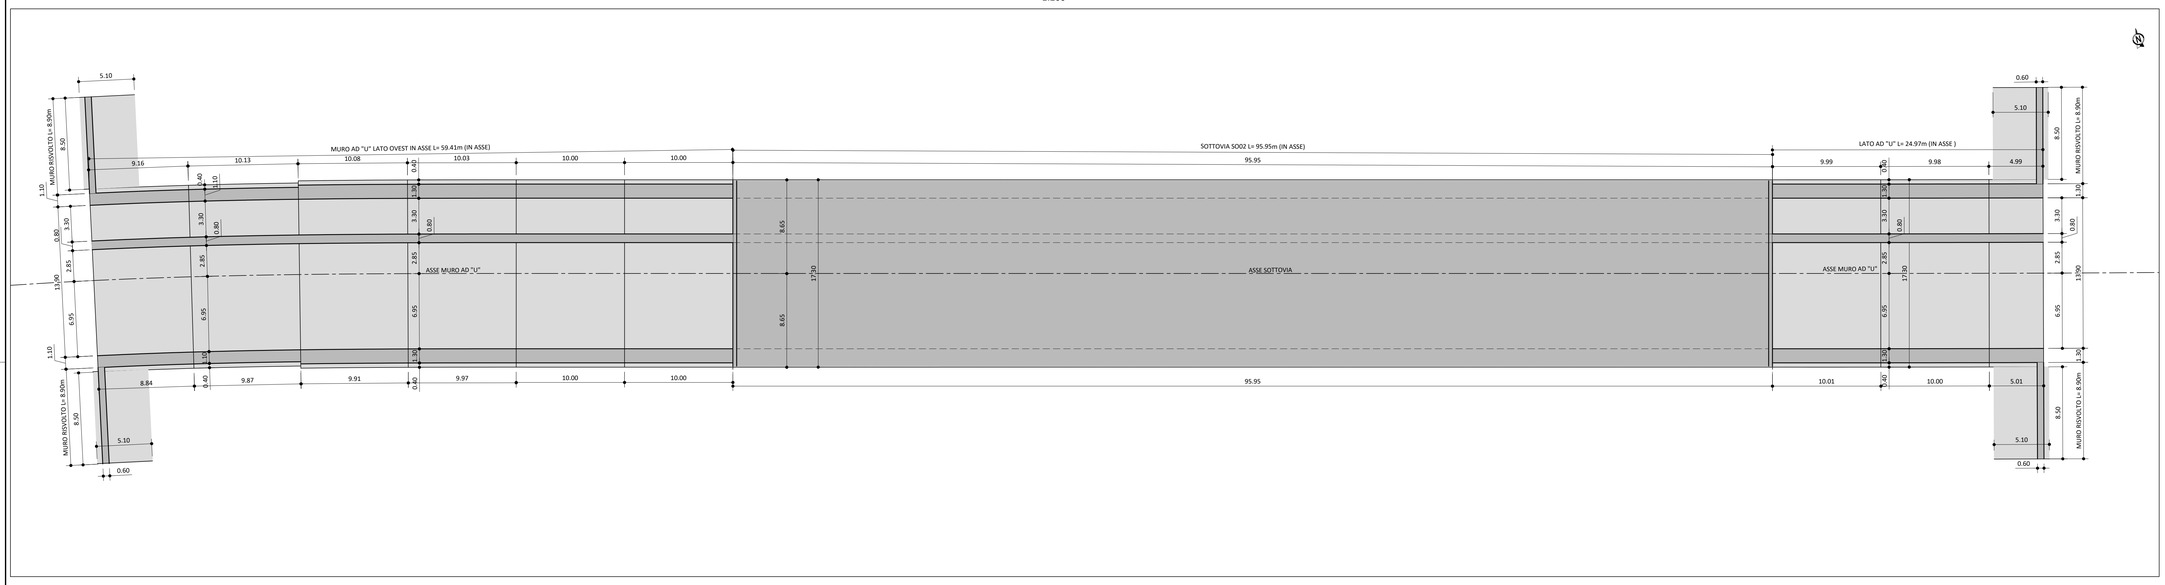

PIANTA DI FONDAZIONI
1:200

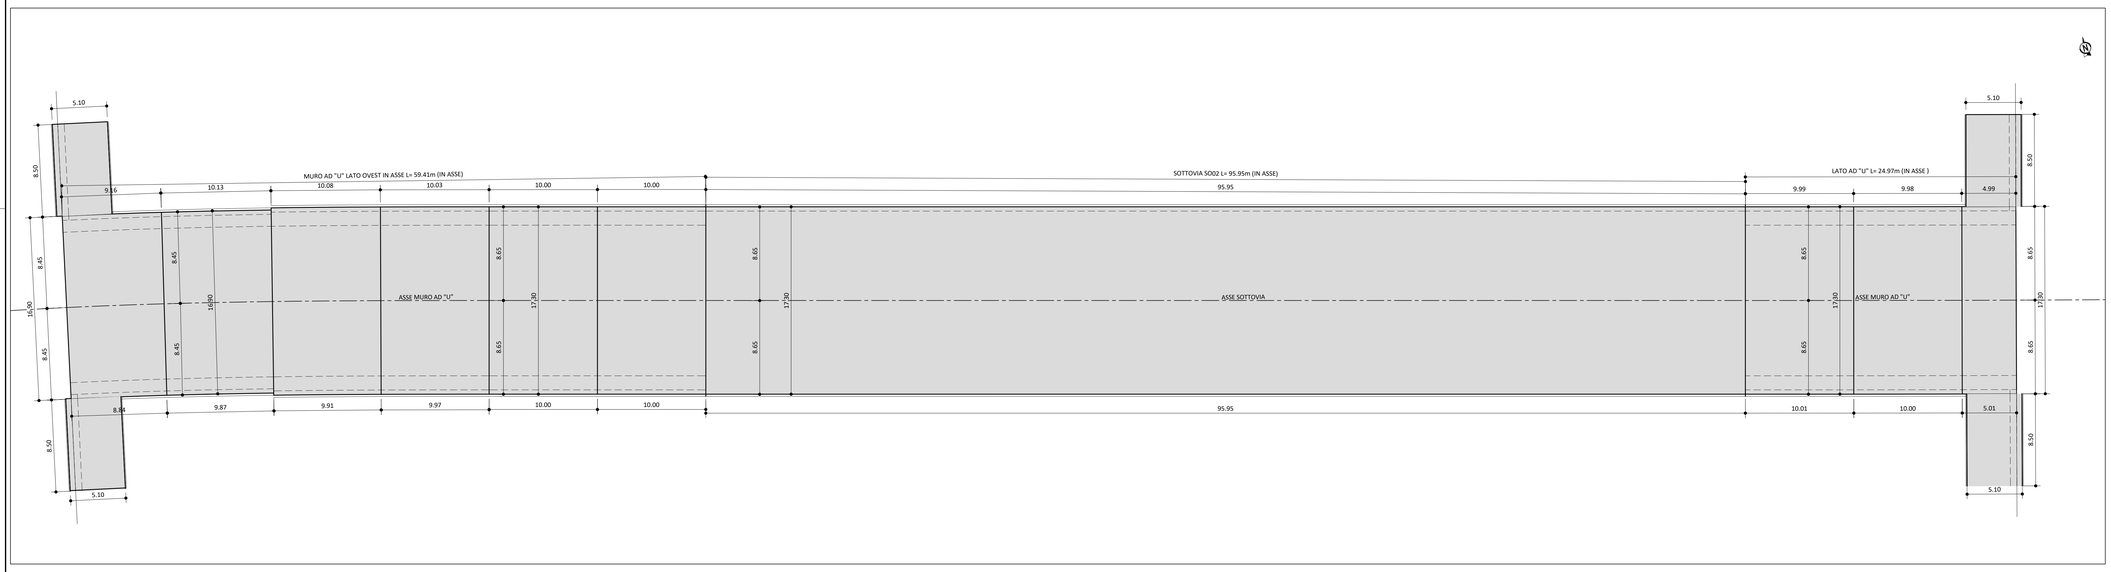

QUADRO DI UNIONE GENERALE

CONCESSIONI AUTOSTRADALI LOMBARDE

Autostrada Pedemontana Lombarda

COLLEGAMENTO AUTOSTRADALE

DALMINE-COMO-VARESE-VALICO DEL GAGGIOLO E OPERE AD ESSO CONNESSE

CODICE C.U.P. F19B06002700007

PROGETTO DEFINITIVO
VARIANTE TRATTA D

SOTTOPASSO VIA SAN NAZZARO
Planimetria di inquadramento

IDENTIFICAZIONE ELABORATO

FASE PROGETTUALE	AMBITO	TRATTA	CATEGORIA	OPERA	PARTE D'OPERA	TIPO ELABORATO	PROGRESSIVA	REVISIONE ESTERNA
D	SR	DD	I01	SO02	000	PL	001	A

DATA 30/06/2023
SCALA 1:200

CONCEDENTE
CONCESSIONI AUTOSTRADALI LOMBARDE

PROGETTAZIONE
Autostrada Pedemontana Lombarda

DATA	REVISIONE	
30/06/2023	Emissione	A

ELABORAZIONE PROGETTUALE
Rina Consulting - Centro Sviluppo Materiali S.p.A. (Mandataria)
RESPONSABILE INTEGRAZIONE PRESTAZIONI SPECIALISTICHE
Ing. Luca Garrozzo
Direttore Ingegneria e BIM Center - Arch. Fabio Massimo Gadaldi
Responsabile Progettazione - Ing. Luca Rea
Responsabile Funzione Tecnica, Project Financing e ACT Ing. Andrea Mangiavillano
Ing. Nunziata — Ing. Fornasa — Ing. Gandolfo

CONCESSIONARIO
Direttore Ingegneria e BIM Center- Arch. Fabio Massimo Gadaldi
Responsabile Progettazione - Ing. Luca Rea
Responsabile Funzione Tecnica, Project Financing e ACT Ing. Andrea Mangiavillano

VERIFICA E VALIDAZIONE
RTI: Conteco Check S.r.l. (Mandataria), Rina Check S.r.l. (Mandante), Bureau Veritas Italia S.p.a. (Mandante)

Il presente documento non potrà essere copiato, riprodotto o altrimenti pubblicato in tutto o in parte senza il consenso scritto di Autostrada Pedemontana Lombarda S. p. A. Ogni utilizzo non autorizzato sarà perseguito a norma di legge.
This document may not be copied, reproduced or published either in part or entirely without the written permission of Autostrada Pedemontana Lombarda S. p. A. Unauthorized use will be persecuted by law.

SCALA DI STAMPA: 1=1