




PLAN VIEW

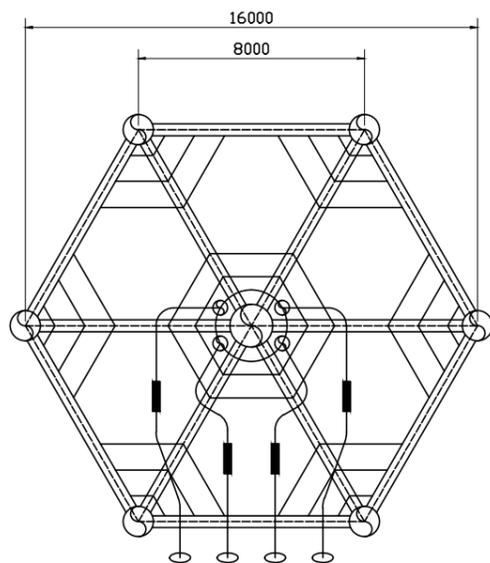


FOUNDATION OF THE MONOBUOY  
SCALE 1:250

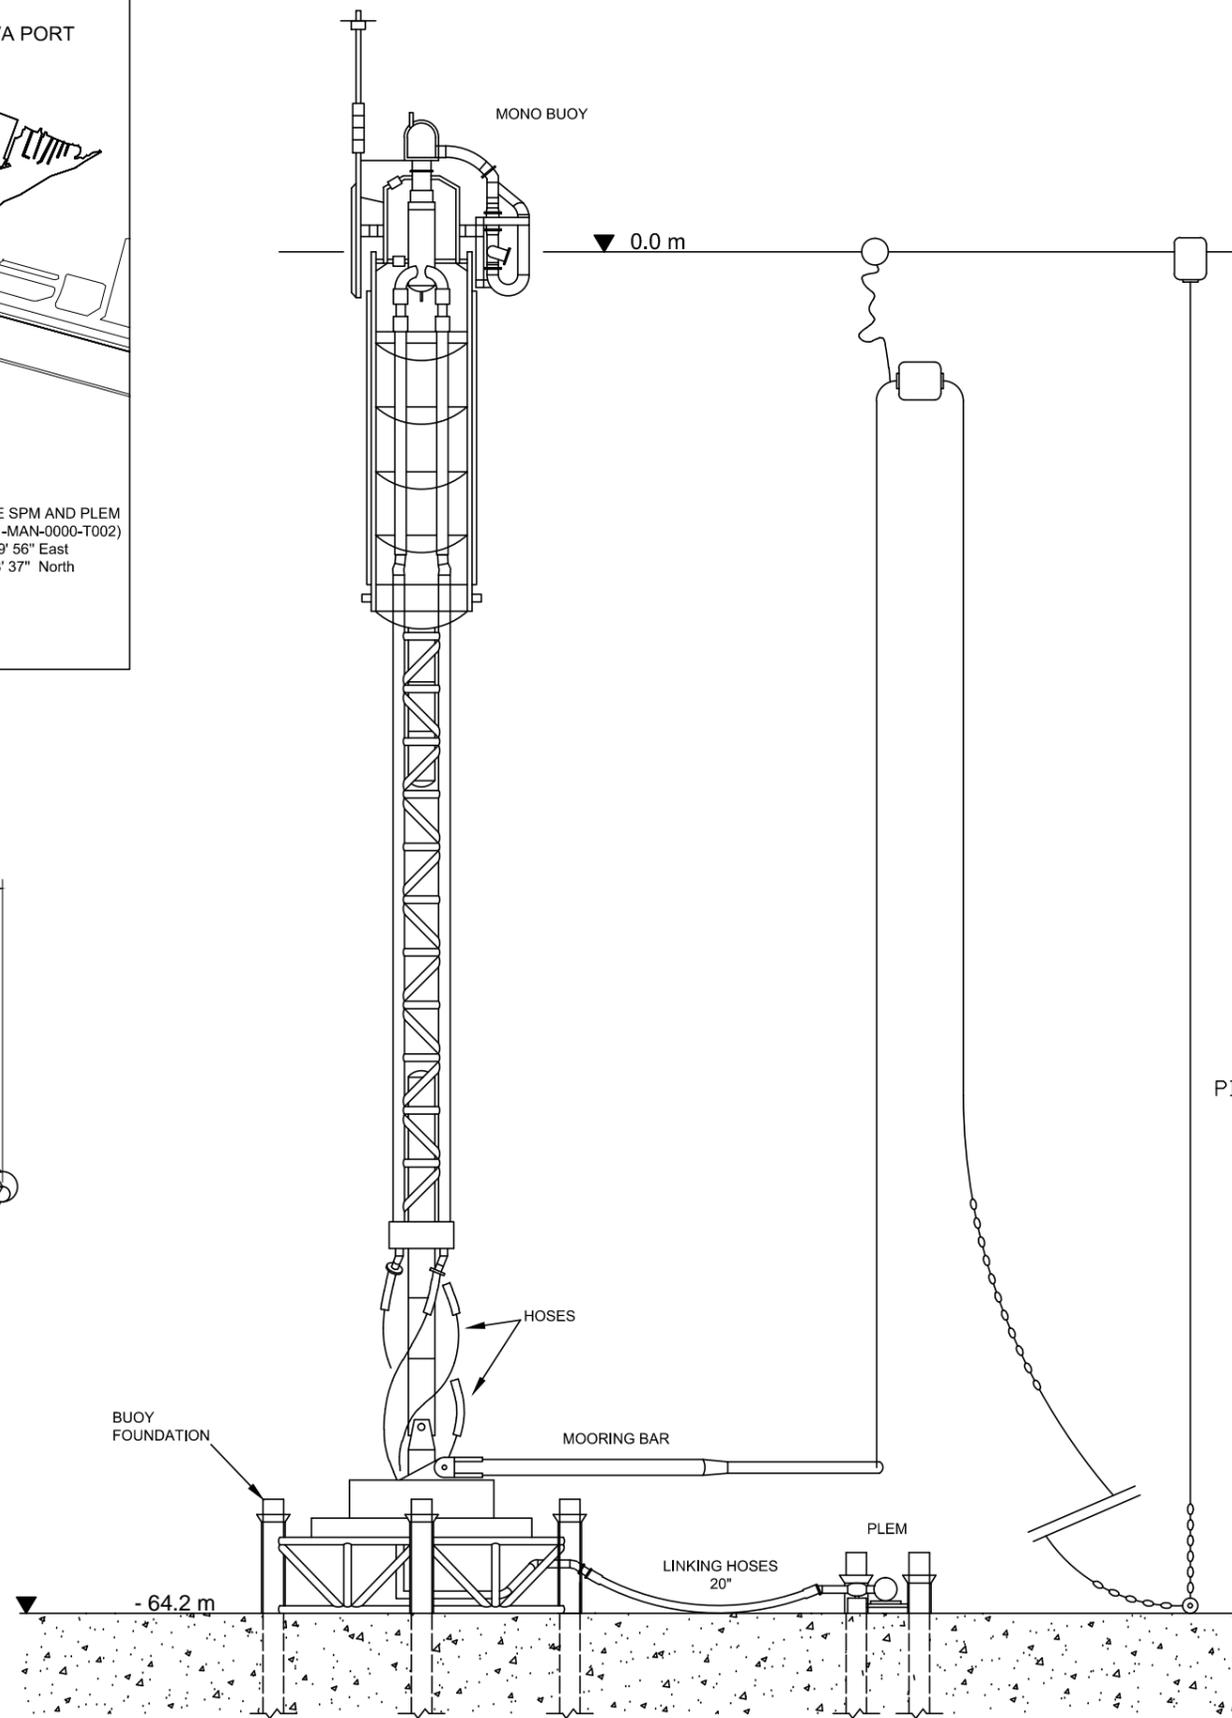

GENERAL VIEW OF THE MONOBUOY AND PLEM  
SCALE 1:250

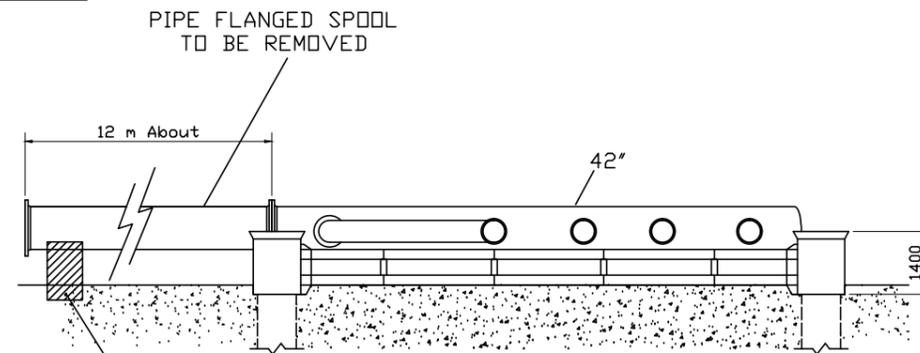

PLEM LATERAL VIEW  
SCALE 1:150

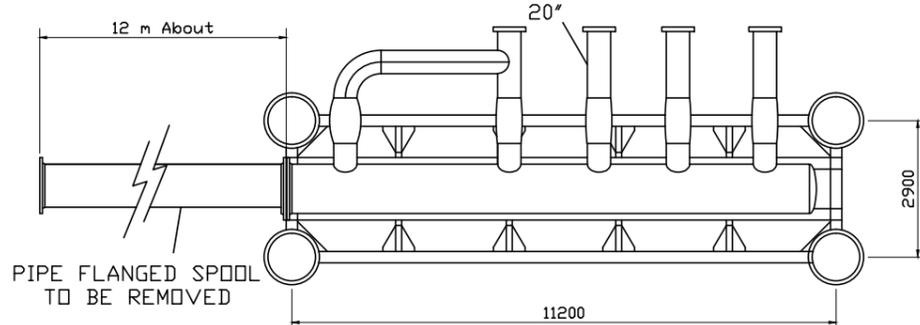

PLEM PLAN VIEW  
SCALE 1:150

DISEGNI DI RIFERIMENTO	N.
MONOBUOIA PER GRANDI PETROLIERE IN MARE APERTO - GENOVA MULTEDO	F0191-MAN-0000-T002
SPECIFICATION FOR DECOMMISSIONING	12-469-CON-S-008
DECOMMISSIONING BILL OF QUANTITIES	12-469-CON-L-010

Revisione	DATA	DESCRIZIONE	ESEGUITO	CONTROLL.	APPROVATO	SOTT.
0	28/02/2013	Emissione finale	ENG-MFC	RPV	GV	CV

PROGETTO  
SVILUPPO PROGETTO NUOVO TERMINALE OFFSHORE TIPO CALM  
TERMINALE PETROLIFERO DI MULTEDO - PORTO PETROLI GENOVA

**Porto Petroli di Genova S.p.A.**  
PORTO PETROLI GENOVA S.p.A.  
Radice Pontile Alfa Porto Petroli  
16155 - GENOVA

UNITA' FUNZIONALE: DOCUMENTI DEL PROGETTO DEFINITIVO  
TITOLO: PLANIMETRIA OPERE DI DISMISSIONE

<b>DAPPOLONIA</b>	DATA	SCALA	ACCORDO QUADRO	DOC. N.	REV.	FG
VIA SAN NAZARIO, 13 - 16145 GENOVA, ITALIA TEL. +39 010 362 8148 FAX +39 010 362 1078 P. IVA 03476550102 e-mail dappolonia@dappolonia.it www.dappolonia.it	28/02/2013	Varie		12 469 CON D 009 0	1	1 di 1