PROFILO LONGITUDINALE ASSE TRAC. - (3)

Scala : 1:200/200

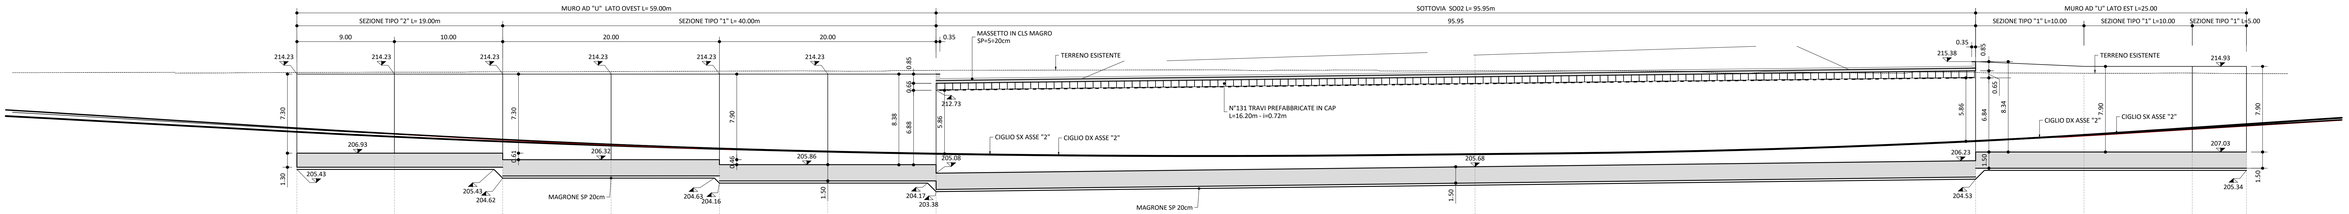

Q.Rif. 200.00																								
NUMERO SEZIONE	2		3		4		5		6		7		8		9		10		11		12		13	
DISTANZE PARZIALI		9.00		10.00		10.00		10.00		10.00		10.00		49.75		46.20		10.00		10.00		5.00		
QUOTE TERRENO	214.37		214.40		214.44		214.46		214.49		214.50		214.57		214.53		214.38		214.30		214.32		214.27	
QUOTE FONDO TRAVE																								
QUOTE CIGLIO PROGETTO																								
QUOTE FONDO SCAVO																								

SEZIONE TRASVERSALE TIPO "A"

1:100

SOTTOPASSO SO02

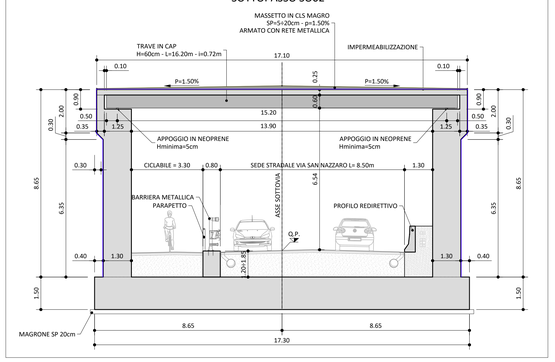

SEZIONE TRASVERSALE MURO AD "U"

1:100

SEZIONE TIPO '1'

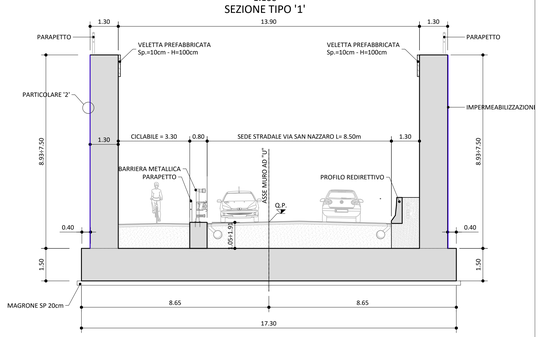

SEZIONE TRASVERSALE MURO AD "U"

1:100

SEZIONE TIPO '2'

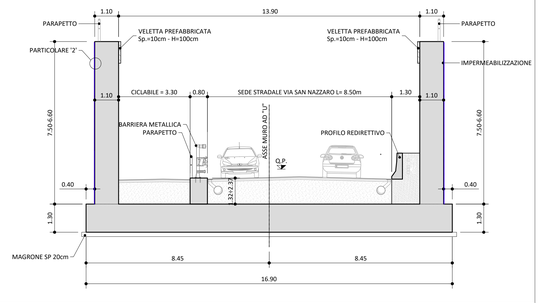

PIANTA DI TRAVI

1:200

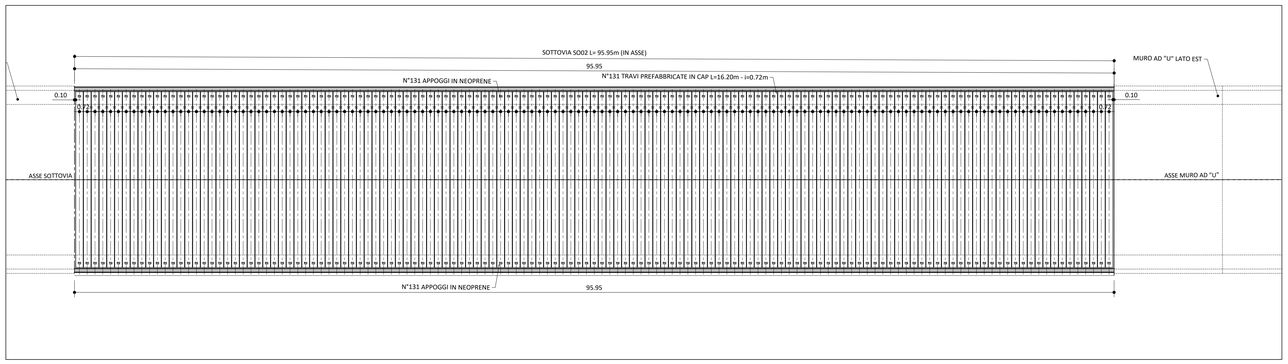

SEZIONE TRAVERSALE MURO DI RISVOLTO

1:100

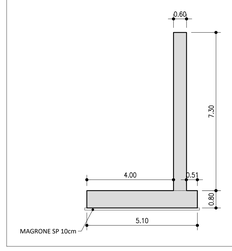

SEZIONE TRASVERSALE TRAVE

1:20

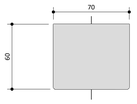

PARTICOLARE '1'

NON IN SCALA

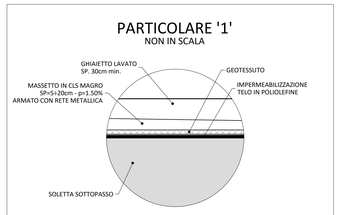

PARTICOLARE '2'

NON IN SCALA

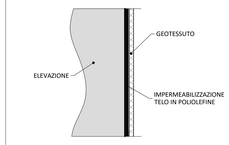

QUADRO DI UNIONE GENERALE

CONCESSIONI AUTOSTRADALI LOMBARDE

Autostrada Pedemontana Lombarda

COLLEGAMENTO AUTOSTRADALE

DALMINE-COMO-VARESE-VALICO DEL GAGGIOLO E OPERE AD ESSO CONNESSE

PROGETTO DEFINITIVO
VARIANTE TRATTA D

SOTTOPASSO VIA SAN NAZZARO
Profilo longitudinale e sezioni tipo

CODICE CUP: F11B06037000

IDENTIFICAZIONE ELABORATO

FASE PROGETTUALE	AMBITO	TRATTA	CATEGORIA	OPERA	PARTE DI OPERA	TIPO ELABORATO	PROGRESSIVA	REVISIONE ESTERNA
D	SR	0D	01	SO02	000	PR	001	A

DATA: 30/06/2022
SCALA: VARIE
FOGLIO: 1 di 2

PROGETTAZIONE

Autostrada Pedemontana Lombarda

DATA	REVISIONE	
30/06/2022	Emissione	A

ELABORAZIONE PROGETTUALE

Rinaldone Ingegneria RM Center — RESPONSABILE INTEGRAZIONE PRESTAZIONI: Ing. Luca Samorani

Arch. Fabio Massimo Valdini

Ing. Gallotta

CONCEDENTE

CONCESSIONI AUTOSTRADALI LOMBARDE

CONCESSIONARIO

Direttore Ingegneria RM Center: Arch. Fabio Massimo Valdini
Direttore Tecnico: Ing. Paolo Gonnella
Responsabile Unico Tecnico Progettazione: Ing. Luca Samorani

VERIFICA E VALIDAZIONE

RTI: Consorzio Check S.r.l. (Mandante), Rina Check S.r.l. (Mandante), Bureau Veritas Italia S.p.A. (Mandante)

Il presente documento non potrà essere copiato, riprodotto o altrimenti pubblicato in tutto o in parte senza il consenso scritto di Autostrada Pedemontana Lombarda S. p. A. Ogni utilizzo non autorizzato sarà perseguito a norma di legge.
This document may not be copied, reproduced or published either in part or entirely without the written permission of Autostrada Pedemontana Lombarda S. p. A. Unauthorized use will be persecuted by law.

SCALA DI STAMPA: 1=1