



KEY-PLAN

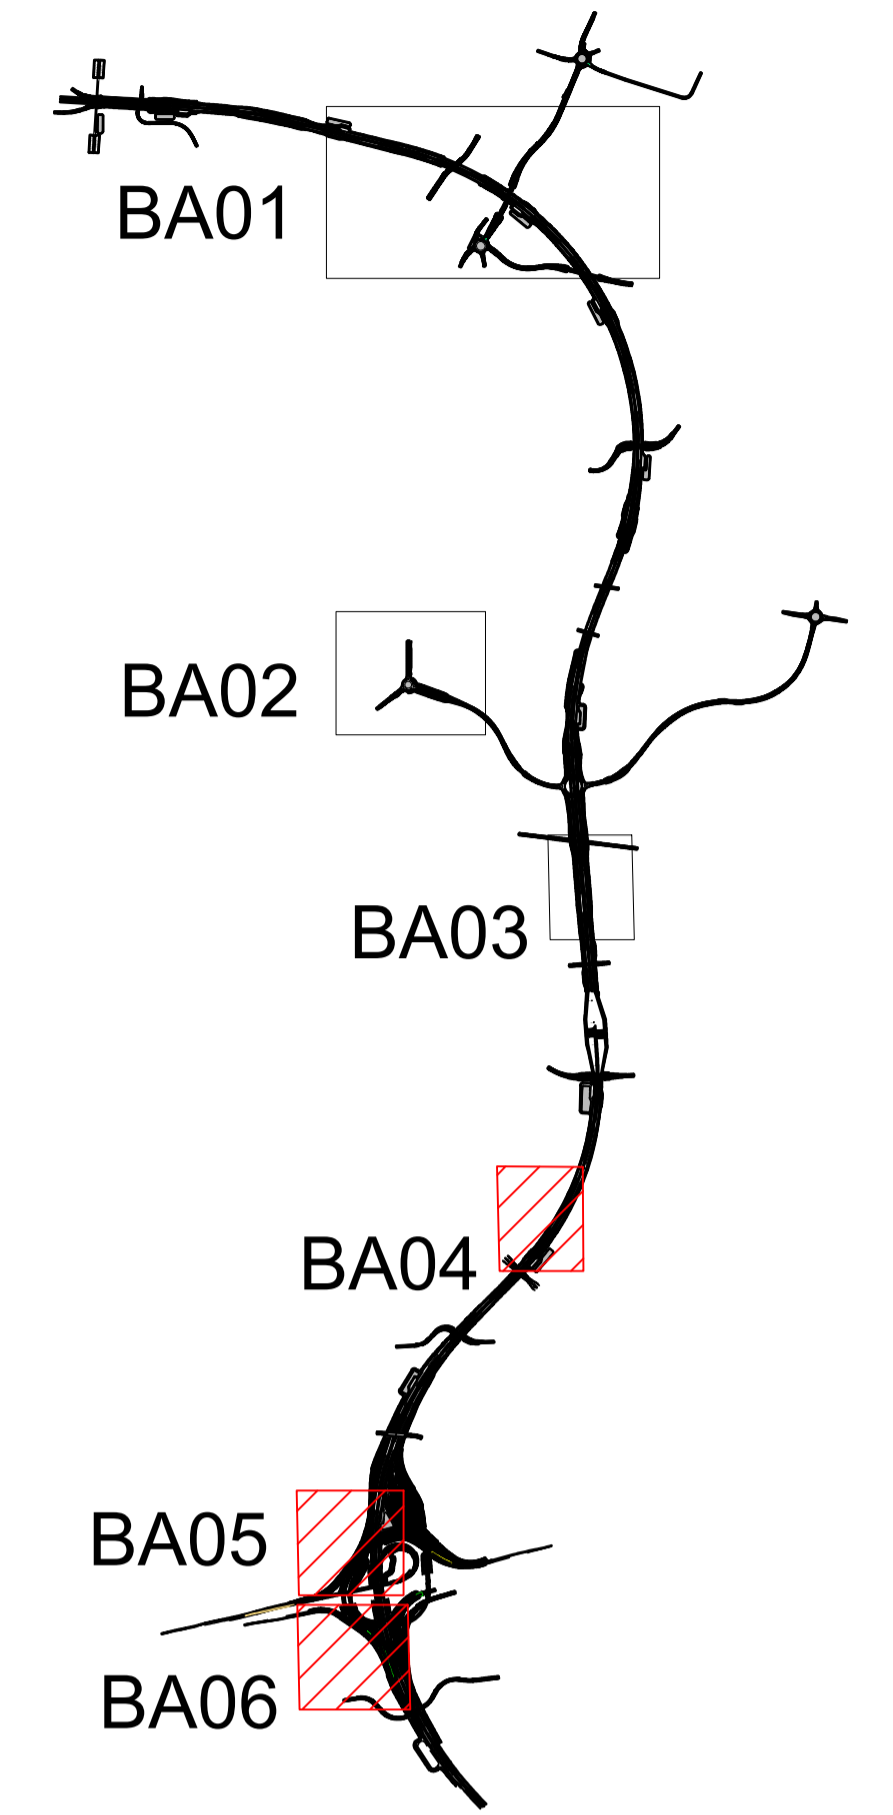



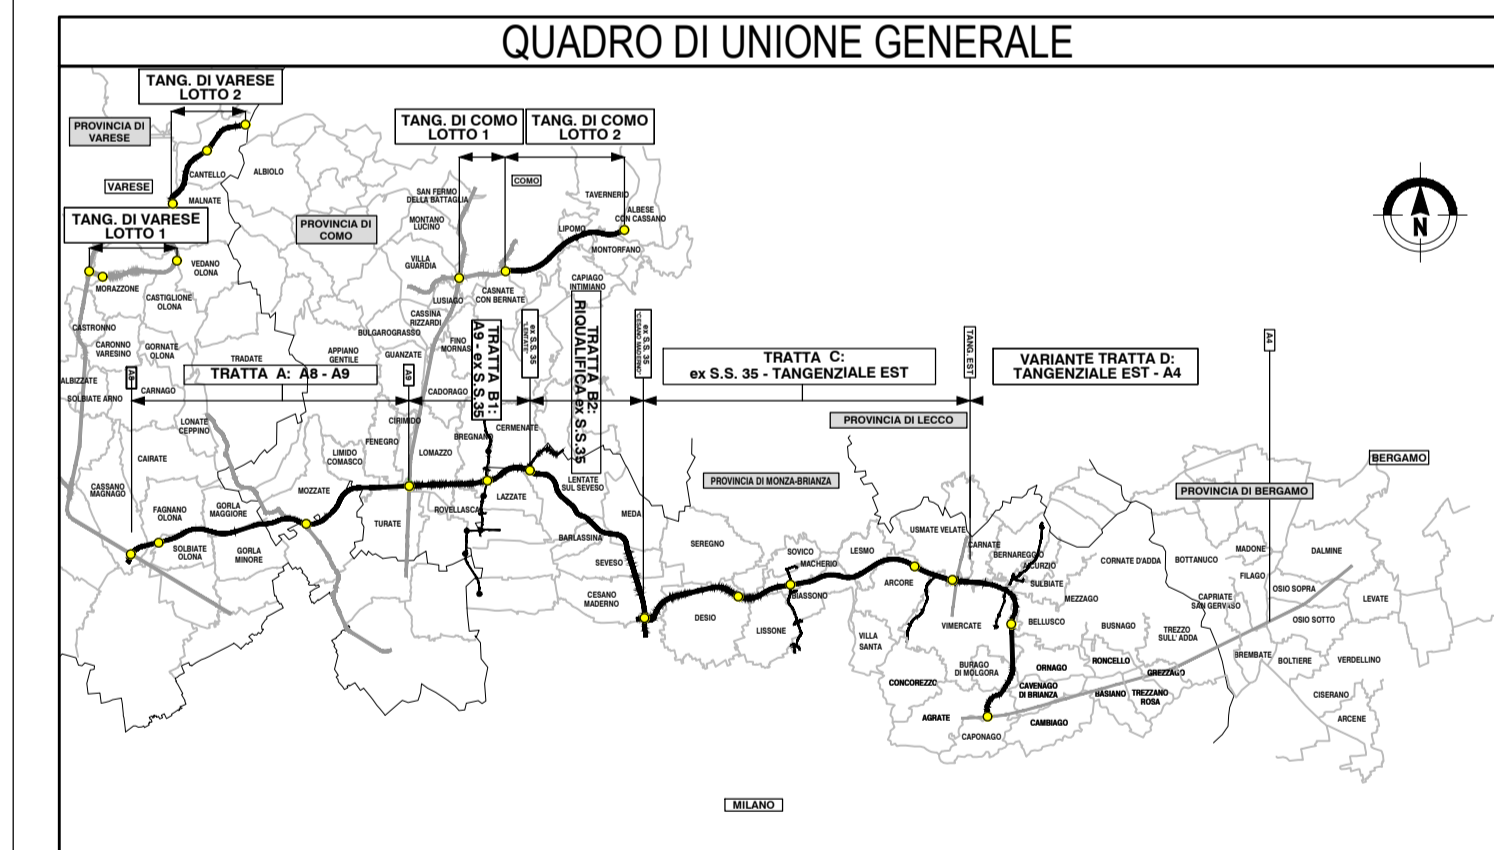

QUADRO DI UNIONE GENERALE






COLLEGAMENTO AUTOSTRADALE
DALMINE-COMO-VARESE-VALICO DEL GAGGIOLO E OPERE AD ESO CONNESSE
CODICE C.U.P. F118600027007
PROGETTO DEFINITIVO
VARIANTE TRATTA D
 OPERE MINORI: BARRIERE ACUSTICHE
 ELABORATI GENERALI
 Planimetria di inquadramento - Tav. 2/2

| FASCE PROGETTUALI | | | | PROGETTAZIONE | | | |
|--|--------|-----------|---------|--|-----------|--------------------------|---|
| AMBITO | TRATTA | CATEGORIA | OPERA | DATA | REVISIONE | ELABORAZIONE PROGETTUALE | |
| D | SR | DD | AC/BA00 | 000 | PL | 002 | A |
| CONCEDENTE  | | | | CONCESSIONARIO  | | | |
| VERIFICA E VALIDAZIONE  | | | | VERIFICA E VALIDAZIONE  | | | |

Il presente documento non potrà essere copiato, riprodotto o altrimenti pubblicato in tutto o in parte senza il consenso scritto di Autostrada Pedemontana Lombarda S.p.A. Ogni utilizzo non autorizzato sarà perseguito a norma di legge. This document may not be copied, reproduced or published either in part or entirely without the written permission of Autostrada Pedemontana Lombarda S.p.A. Unauthorized use will be prosecuted by law.