

LEGENDA

TRACCIATO AUTOSTRADALE

- Rilevato
- Trincea
- Galleria
- Viadotto

CORSI D'ACQUA

AREE DI PREGIO PAESAGGISTICO AMBIENTALE

- Parchi regionali, Parchi locali, Pils, Aree a tutela speciale
- Nuovi storici
- Aree boscate esistenti

M AREE INTERVENTO MITIGAZIONE PAESISTICO/AMBIENTALE

AMBIENTE BIOTICO

- ECOSISTEMI**
Nuove superfici boscate
Fasce in ambito boschivo
Riquilibramento superfici boschive
- FAUNA**
Passaggi fauna
Aree imbocco passaggi fauna
- VEGETAZIONE**
Ricomposizione rete agroforestale
Ricomposizione rete vegetazionale
- AMBITO IDRICO**
Rete vegetazionale lungo corsi d'acqua
Rete vegetazionale in ambiente umido

PAESAGGIO

- AMBITI DI RILEVANZA PAESISTICA**
Riquilibramenti in aree parco/pils
Riquilibramenti in ambito di interesse storico architettonico
- AMBITI URBANIZZATI**
Aree intercluse
Mascheramenti
- NUOVE CENTRALITA'**
Riquilibramento frange urbane
Nuove aree a verde pubblico
- IDENTITA' DEI LUOGHI SICUREZZA STRADALE**
Rete vegetazionale interna
Rete vegetazionale interconnessioni e svincoli
Rete vegetazionale barriere e aree di servizio



AREE INTERVENTO DI RIPRISTINO VEGETAZIONE ESISTENTE

- Ripristino ambientale cantieri
- Ripristino vegetazione esistente su gallerie artificiali
- Ripristino morfologico, agricolo e naturale


INTERVENTI DI COMPENSAZIONE

- GREENWAY
- RETE SENTIERISTICA \ PODERALE
- INTERVENTI DI COMPENSAZIONE PRESCRITTIVA

QUADRO DI UNIONE TRATTA D BREVE

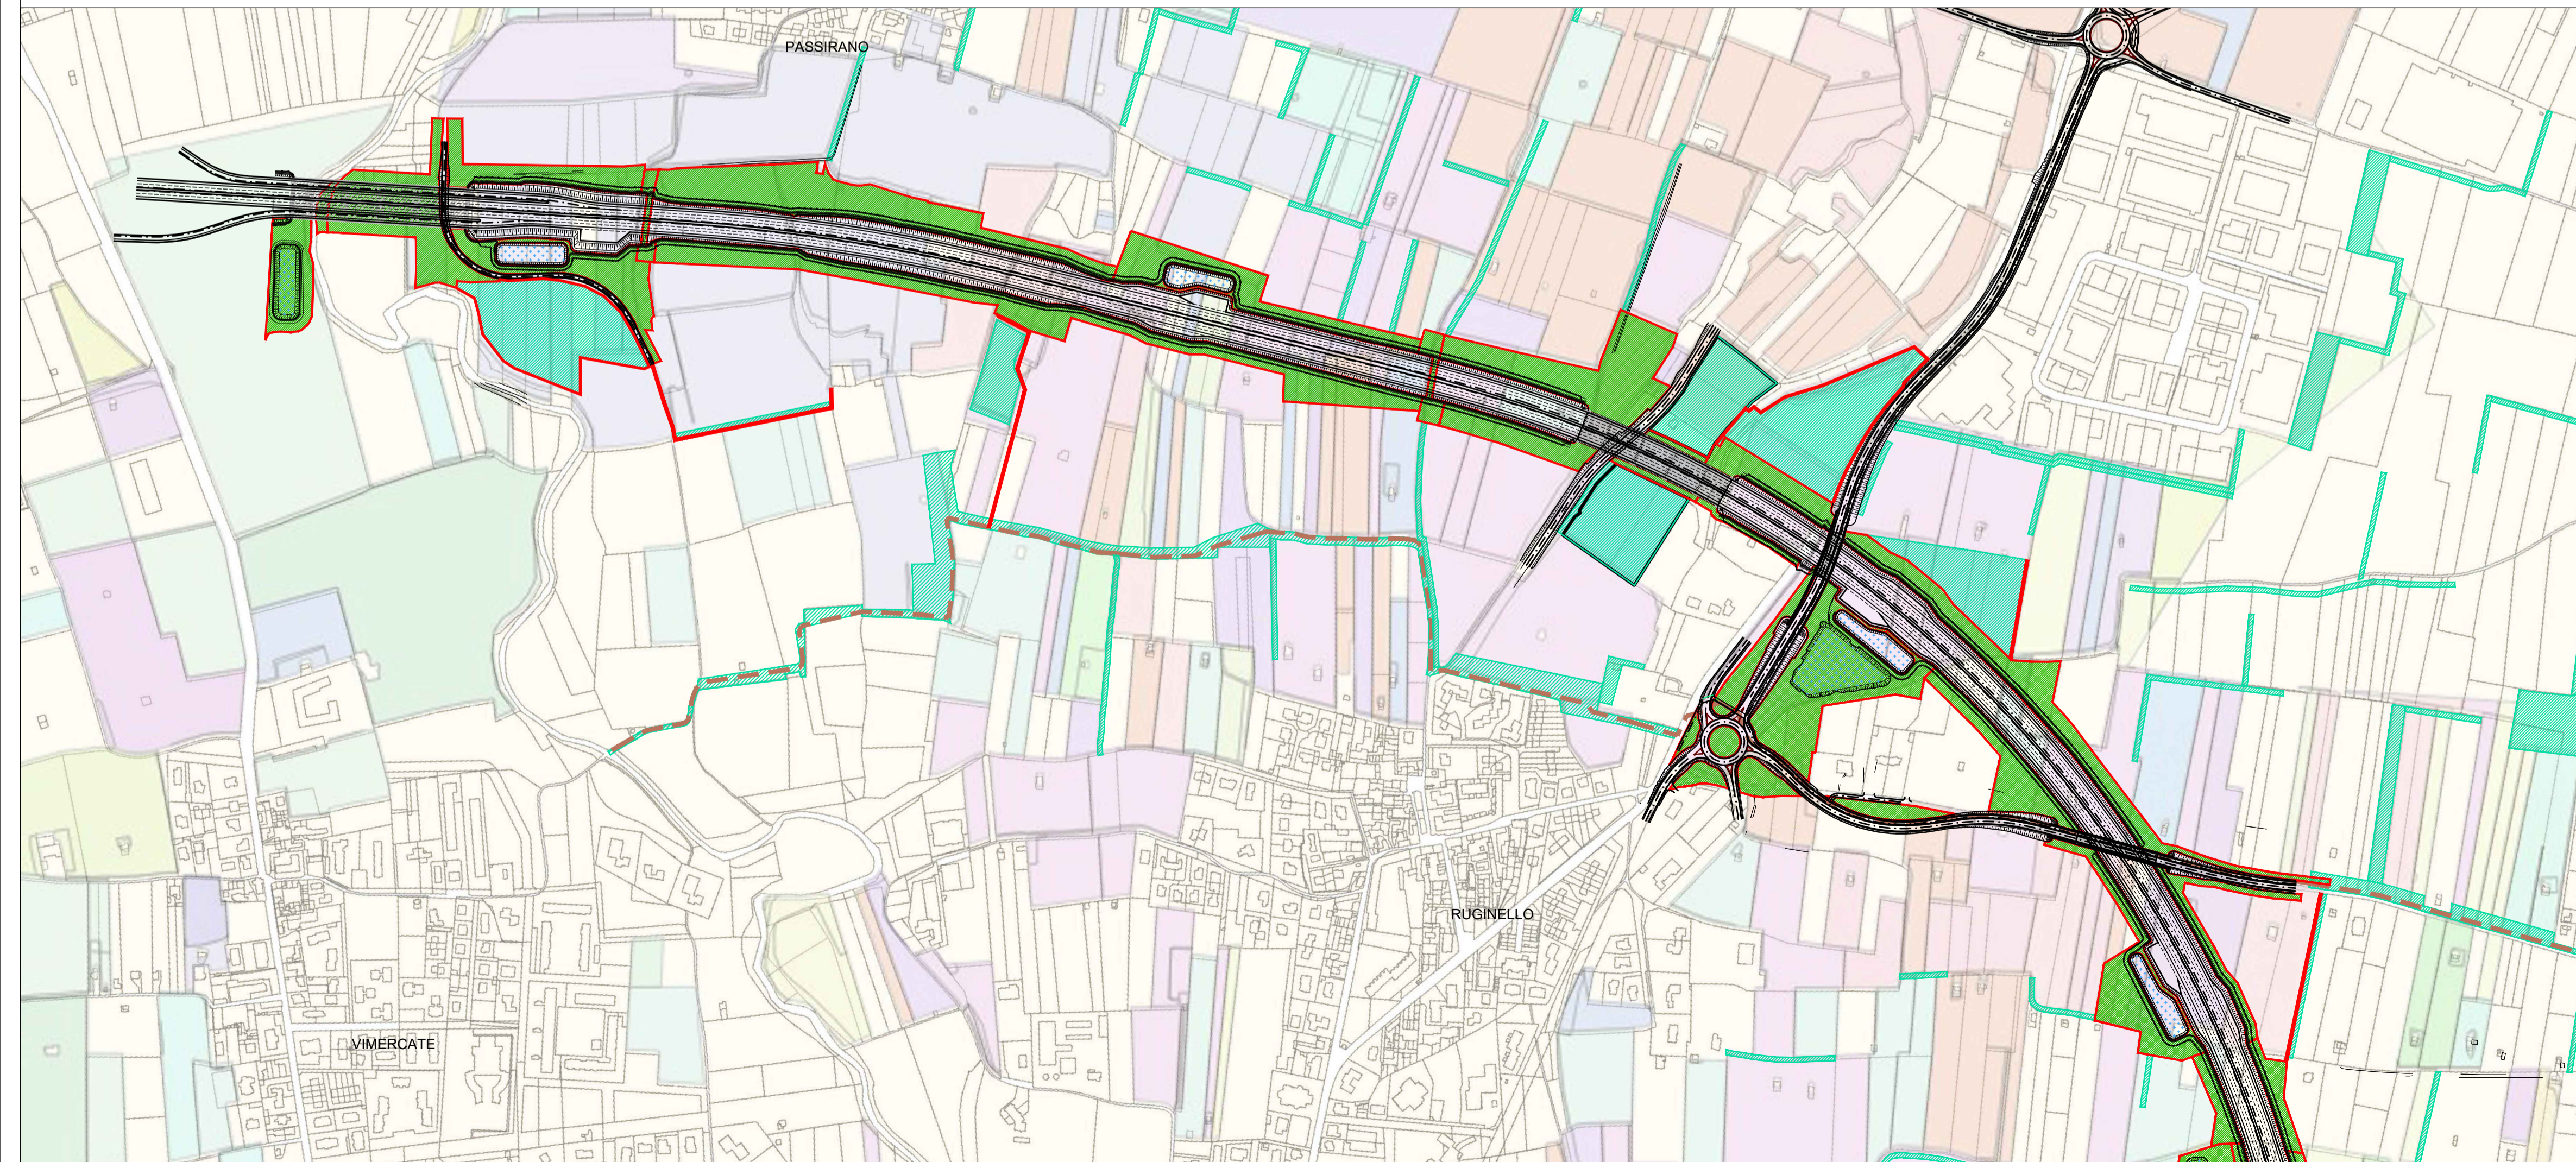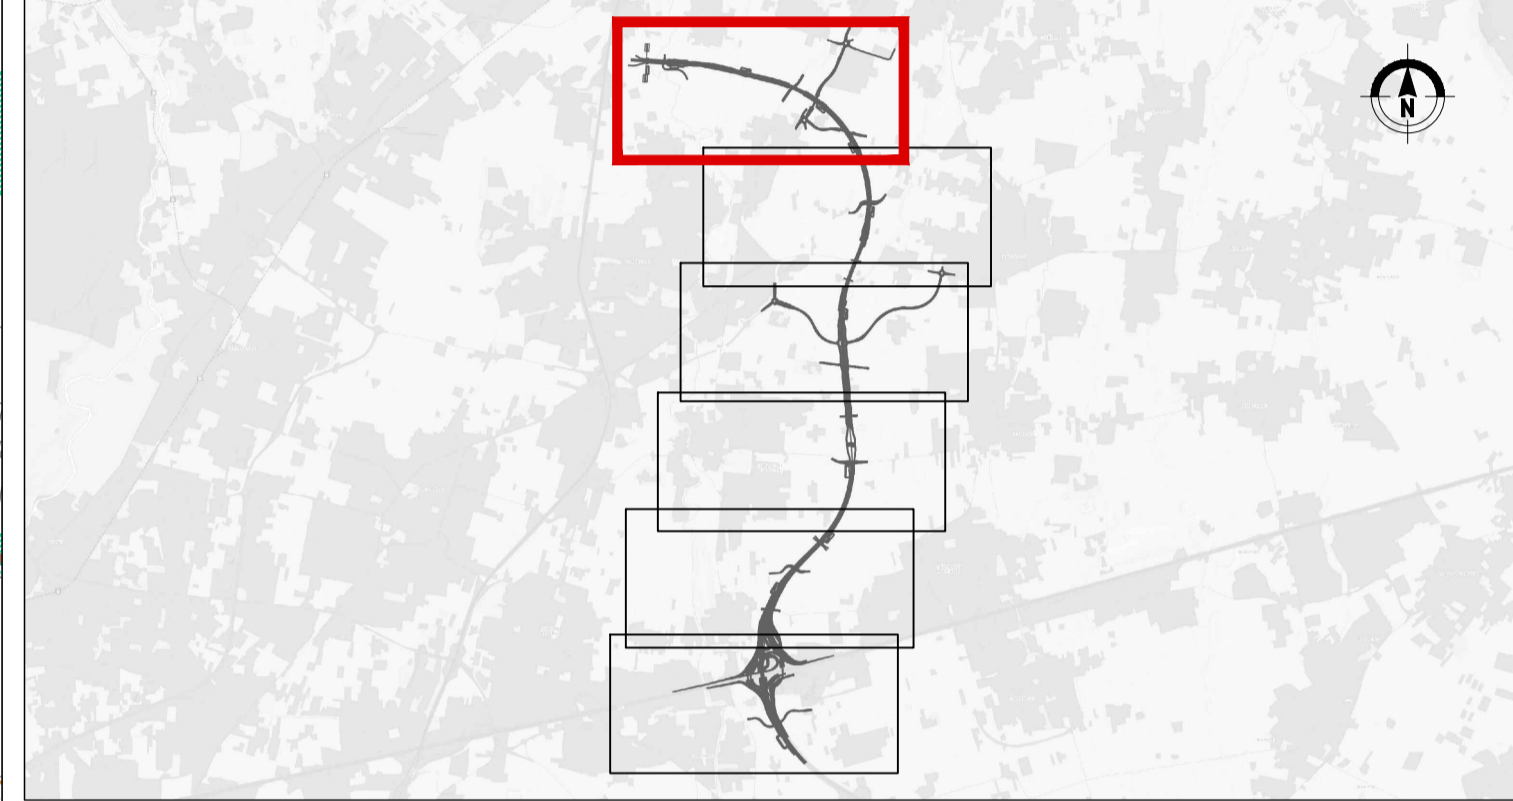

QUADRO DI UNIONE GENERALE

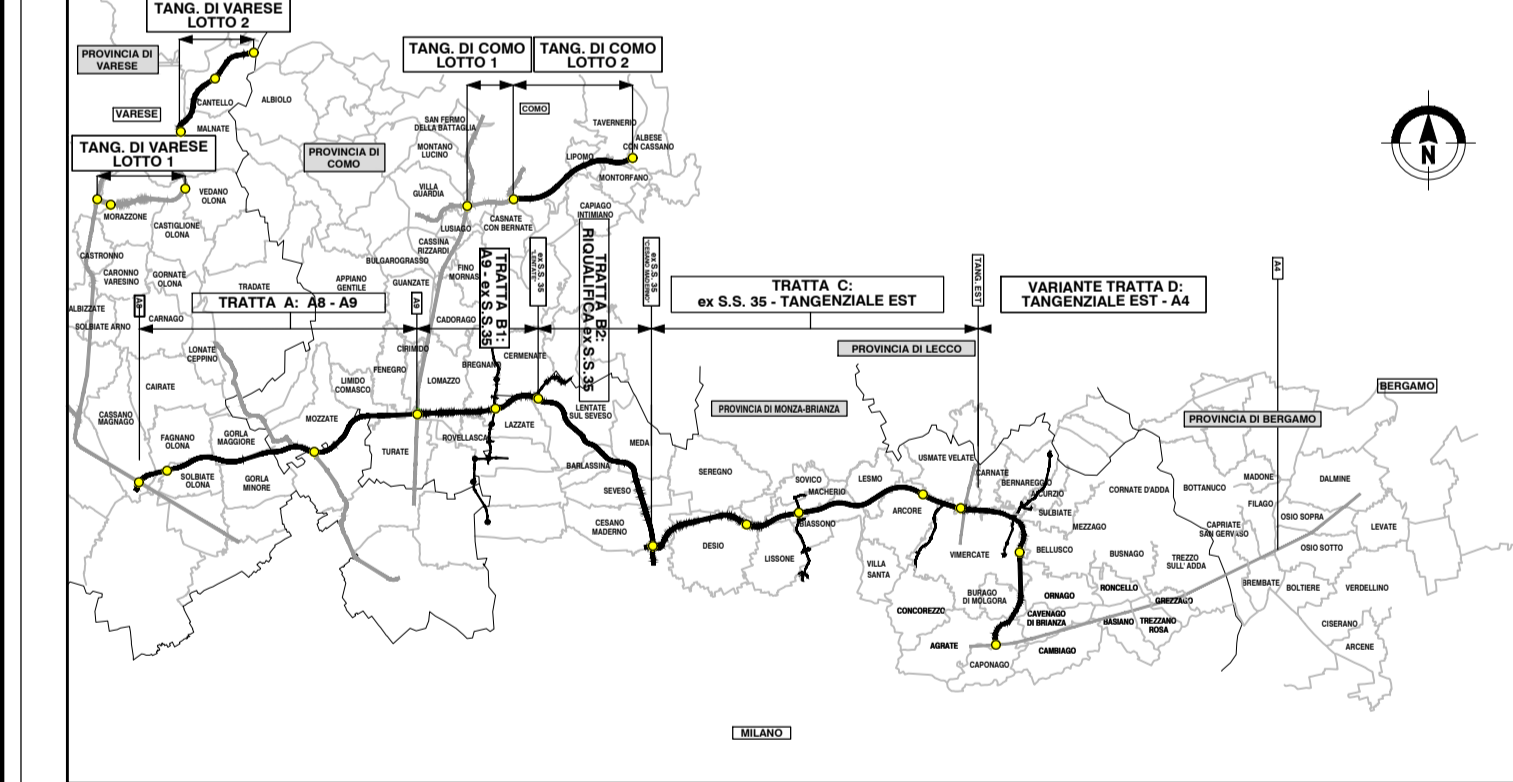

CONCESSIONI AUTOSTRADALI LOMBARDE

Autosstrada Pedemontana Lombarda

COLLEGAMENTO AUTOSTRADALE DALMINE-COMO-VARESE-VALICO DEL GAGGIO E OPERE AD ESSO CONNESSE

CODICE C.U.P. F119060027007

PROGETTO DEFINITIVO

VARIANTE TRATTA D

OPERE DI INSERIMENTO E COMPENSAZIONE AMBIENTALE

INSERIMENTO E COMPENSAZIONE AMBIENTALE

PLANIMETRIA D'INSIEME - TAV. 1

FASE PROGETTUALE				PROGETTAZIONE				
AMBITO	TRATTA	CATEGORIA	OPERA	DATA	REVISIONE	ELABORAZIONE PROGETTUALE	RESPONSABILE E INTEGRAZIONE PRESTAZIONE SPECIALISTICA	
D	AM	DD	000	MA00	490	PL	001	A

CONCEDENTE

CONCESSIONARIO

VERIFICA E VALIDAZIONE

CONCESSIONI AUTOSTRADALI LOMBARDE

Autosstrada Pedemontana Lombarda

CONCESSIONARIO

VERIFICA E VALIDAZIONE

Il presente documento non potrà essere copiato, riprodotto o altrimenti pubblicato in tutto o in parte senza il consenso scritto di Autosstrada Pedemontana Lombarda S.p.A. Ogni utilizzo non autorizzato sarà perseguito a norma di legge. This document may not be copied, reproduced or published either in part or entirely without the written permission of Autosstrada Pedemontana Lombarda S.p.A. Unauthorized use will be prosecuted by law.