

LEGENDA

TRACCIATO AUTOSTRADALE

- Rilevato
- Trincea
- Galleria
- Viadotto

CORSI D'ACQUA

AREE DI PREGIO PAESAGGISTICO AMBIENTALE

- Parchi regionali, Parchi locali, Pils, Aree a tutela speciale
- Nuclei storici
- Aree boscate esistenti

M AREE INTERVENTO MITIGAZIONE PAESISTICO/AMBIENTALE

AMBIENTE BIOTICO

- ECOSISTEMI**
 - Nuove superfici boscate
 - Fasce in ambito boschivo
 - Riqualificazione superfici boschive
- FAUNA**
 - Passaggi fauna
 - Aree imbocco passaggi fauna
- VEGETAZIONE**
 - Ricomposizione rete agroforestale
 - Ricomposizione rete vegetazionale
- AMBITO IDRICO**
 - Rete vegetazionale lungo corsi d'acqua
 - Rete vegetazionale in ambiente umido

PAESAGGIO

- AMBITI DI RILEVANZA PAESISTICA**
 - Riqualificazioni in aree parco/pis
 - Riqualificazioni in ambito di interesse storico architettonico
- AMBITI URBANIZZATI**
 - Aree intercluse
 - Mascheramenti
- NUOVE CENTRALITA'**
 - Riqualificazione frange urbane
 - Nuove aree a verde pubblico
- IDENTITA' DEI LUOGHI SICUREZZA STRADALE**
 - Rete vegetazionale interna
 - Rete vegetazionale interconnessioni e svincoli
 - Rete vegetazionale barriere e aree di servizio


AREE INTERVENTO DI RIPRISTINO VEGETAZIONE ESISTENTE

- Ripristino ambientale cantieri
- Ripristino vegetazione esistente su gallerie artificiali
- Ripristino morfologico, agricolo e naturale


INTERVENTI DI COMPENSAZIONE

- GREENWAY
- RETE SENTIERISTICA / PODERALE

QUADRO DI UNIONE TRATTA D BREVE

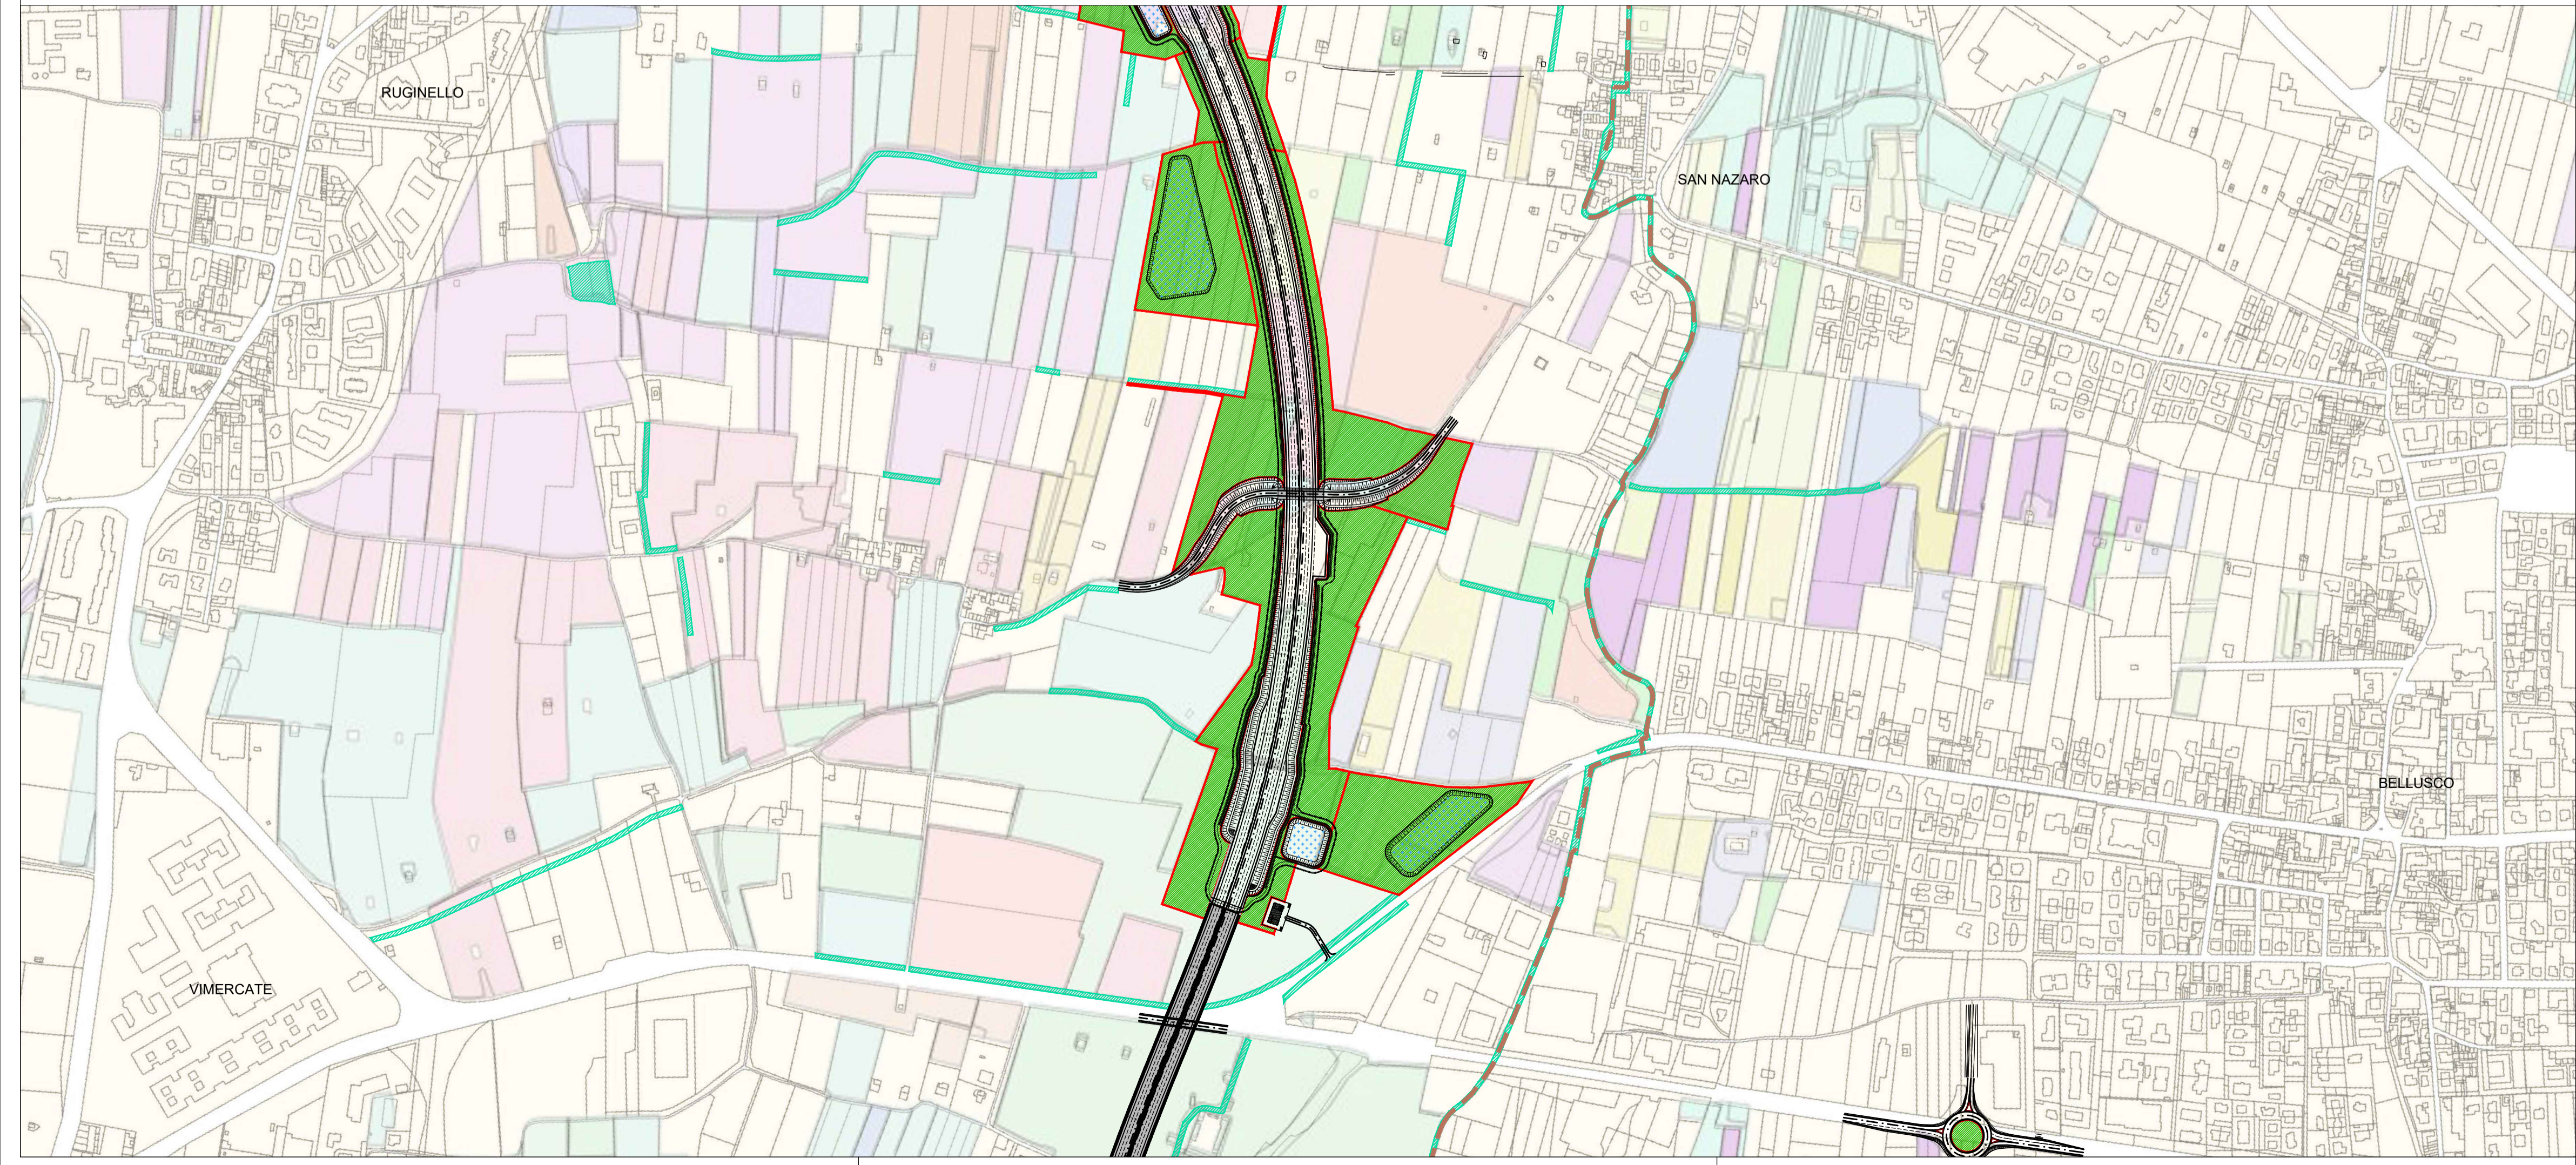

QUADRO DI UNIONE GENERALE

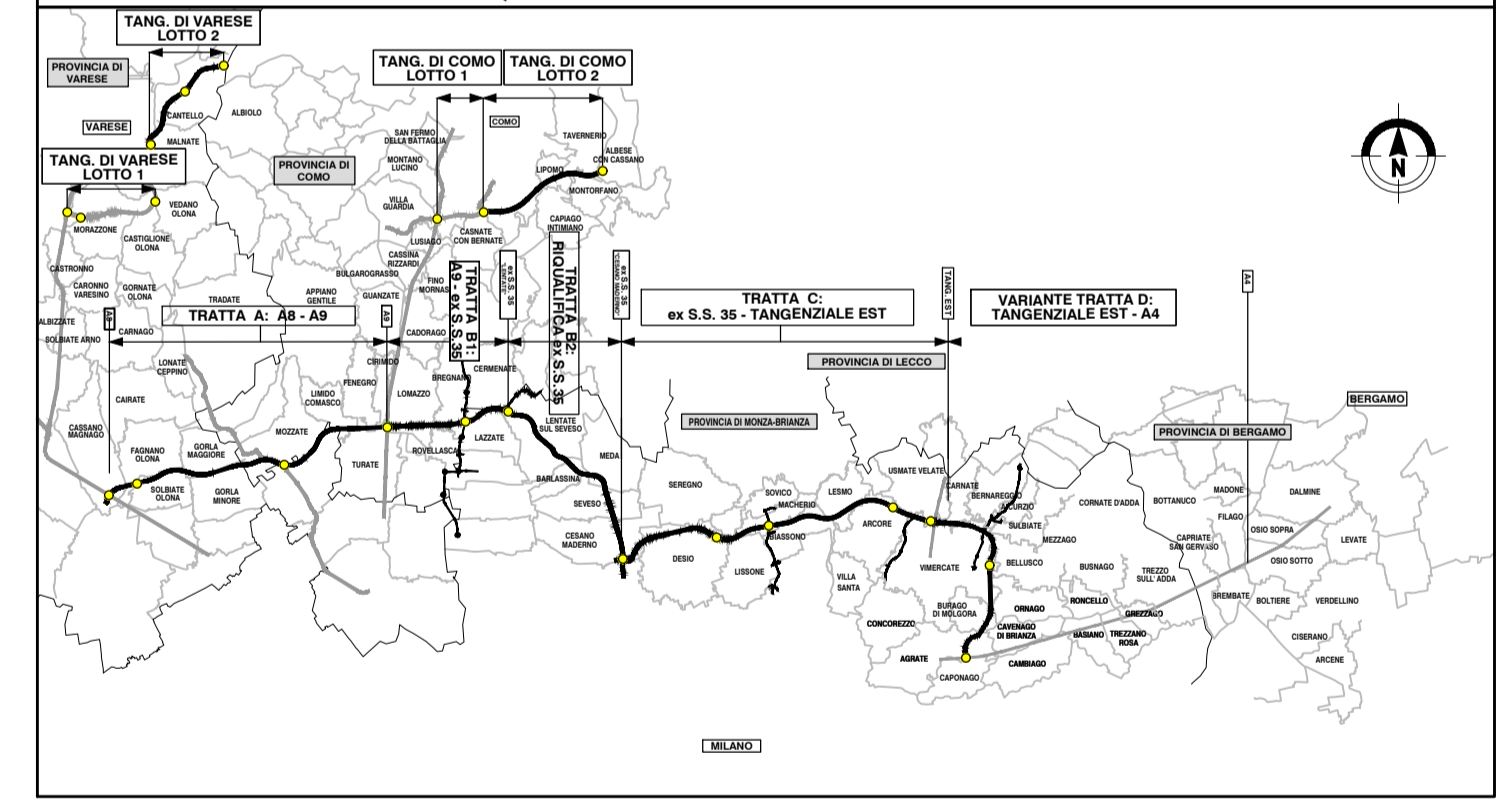

CONCESSIONI AUTOSTRADALI LOMBARDE

COLLEGAMENTO AUTOSTRADALE DALMINE-COMO-VARESE-VALICO DEL GAGGIOLO E OPERE AD ESSO CONNESSE

CODICE C.U.P. F119060027007

PROGETTO DEFINITIVO

VARIANTE TRATTA D

OPERE DI INSERIMENTO E COMPENSAZIONE AMBIENTALE

INSERIMENTO E COMPENSAZIONE AMBIENTALE

PLANIMETRIA D'INSIEME - TAV. 2

FASE PROGETTUALE				PROGETTAZIONE			
AMBITO	TRATTA	CATEGORIA	OPERA	DATA	REVISIONE	ELABORAZIONE PROGETTUALE	
AM	DD	DD	MAAO	30 Giugno 2023	EMISSIONE	Autostrada Pedemontana Lombarda Direzione Ingegneria BIM Center RESPONSABILE E INTEGRAZIONE PRESTAZIONE SPECIALISTICO Ing. Luca Simoncini Ing. Marco... Arch. Sabat...	
CONCEDENTE CONCESSIONI AUTOSTRADALI LOMBARDE				CONCESSIONARIO Direzione Ingegneria e BIM Center, Autostrada Pedemontana Lombarda S.p.A.			
VERIFICA E VALIDAZIONE RTI Control Check S.r.l. (Mondadori, Riva Check S.r.l. (Mondadori), Boreas Veritas S.p.A. (Mondadori))				Il presente documento non potrà essere copiato, riprodotto o altrimenti pubblicato in tutto o in parte senza il consenso scritto di Autostrada Pedemontana Lombarda S.p.A. Ogni utilizzo non autorizzato sarà perseguito a norma di legge. This document may not be copied, reproduced or published either in part or entirely without the written permission of Autostrada Pedemontana Lombarda S.p.A. Unauthorized use will be prosecuted by law.			