PLANIMETRIA

CATASTALE

VIMERCATE

residenza sanitaria assistenziale

BURAGO DI MOLGORA

ROSSINO

BELLUSCO

BELLUSCO area industriale

greenway

MA 042 - MS

MA 043 - MS

MA 044 - MS

MA 045 - MS

MA 046 - MT

MA 047 - MS

MA 048 - MS

MA 049 - MS

MA 050 - MS

MA 051 - MS

MA 052 - MS

MA 053 - MS

MA 054 - MS

MA 055 - MS

MA 056 - MS

MA 057 - MS

MA 058 - MS

MA 059 - MS

MA 060 - MS

MA 061 - MS

MA 062

LEGENDA

TRACCIATO AUTOSTRADALE
- Rilevato
- Trincea
- Galleria
- Viadotto

CORSI D'ACQUA

AREE DI PREGIO PAESAGGISTICO AMBIENTALE
- Parchi regionali, Parchi locali, Plis, Aree a tutela speciale
- Nuclei storici
- Aree boscate esistenti

M AREE INTERVENTO MITIGAZIONE PAESISTICO/AMBIENTALE

AMBIENTE BIOTICO

1.ECOSISTEMI
- Nuove superfici boscate
- Fasce in ambito boschivo
- Riqualificazione superfici boschive

2. FAUNA
- Passaggi fauna
- Aree imbocco passaggi fauna

3. VEGETAZIONE
- Riconnessione rete agroforestale
- Riconnessione rete vegetazionale

4. AMBITO IDRICO
- Rete vegetazionale lungo corsi d'acqua
- Rete vegetazionale in ambiente umido

PAESAGGIO

5. AMBITI DI RILEVANZA PAESISTICA
- Riqualificazioni in aree parco/plis
- Riqualificazioni in ambito di interesse storico architettonico

6. AMBITI URBANIZZATI
- Aree intercluse
- Mascheramenti

7. NUOVE CENTRALITA'
- Riqualificazione frange urbane
- Nuove aree a verde pubblico

8. IDENTITA' DEI LUOGHI SICUREZZA STRADALE
- Rete vegetazionale interna
- Rete vegetazionale interconnessioni e svincoli
- Rete vegetazionale barriere e aree di servizio

AREE INTERVENTO DI RIPRISTINO VEGETAZIONE ESISTENTE
- Ripristino ambientale cantieri
- Ripristino vegetazione esistente su gallerie artificiali
- Ripristino morfologico, agricolo e naturale

INTERVENTI DI COMPENSAZIONE

GREENWAY

RETE SENTIERISTICA \ PODERALE

INTERVENTI DI COMPENSAZIONE PRESCRITTIVI

QUADRO DI UNIONE TRATTA D BREVE

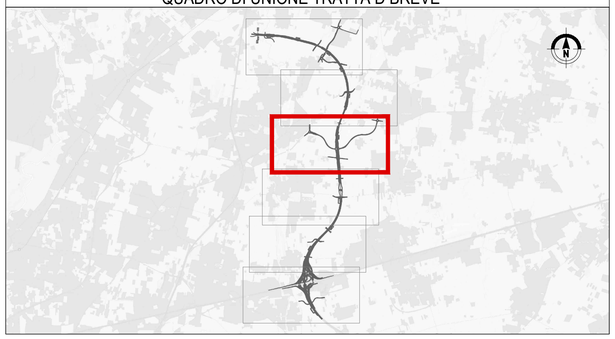

QUADRO DI UNIONE GENERALE

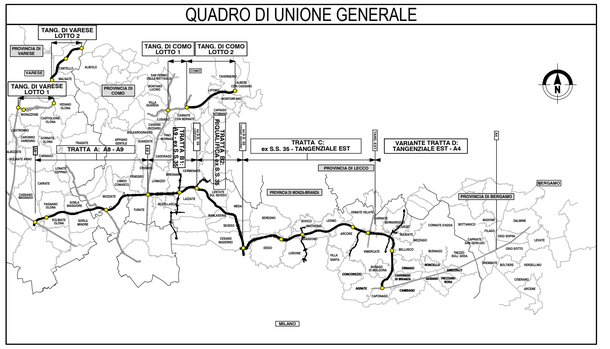

CONCESSIONI AUTOSTRADALI LOMBARDE

Autostrada Pedemontana Lombarda

COLLEGAMENTO AUTOSTRADALE

DALMINE-COMO-VARESE-VALICO DEL GAGGIOLO E OPERE AD ESSO CONNESSE

CODICE C.U.P. F11B06000270007

PROGETTO DEFINITIVO
VARIANTE TRATTA D

OPERE DI INSERIMENTO E COMPENSAZIONE AMBIENTALE
INSERIMENTO E COMPENSAZIONE AMBIENTALE
PLANIMETRIA D'INSIEME - TAV. 3

IDENTIFICAZIONE ELABORATO

FASE PROGETTUALE	AMBITO	WBS TRATTA	WBS CATEGORIA	WBS OPERA	PARTE DI OPERA	TIPO ELABORATO	PROGRESSIVA	REVISIONE ESTERNA
D	AM	DD	000	MA00	490	PL	003	A

DATA Giugno 2023
SCALA 1:5000

PROGETTAZIONE

Autostrada Pedemontana Lombarda

DATA	REVISIONE	
30 Giugno 2023	EMISSIONE	A

ELABORAZIONE PROGETTUALE

Direzione Ingegneria BIM Center — Arch. Fabio Massimo Saldini

RESPONSABILE INTEGRAZIONE PRESTAZIONI SPECIALISTICHE — Ing. Lucia Samorani

Scala: Pg. 1di1dis020 — Visti: Ing. Rebosio — Codice identificativo: Arch. Saldini

CONCEDENTE

CONCESSIONI AUTOSTRADALI LOMBARDE

CONCESSIONARIO

Direttore Ingegneria e BIM Center: Arch. Fabio Massimo Saldini
Direttore Tecnico: Ing. Paolo Simonetta
Responsabile Funzione Tecnica, Project Financing e ACT: Ing. Andrea Mongiusti

VERIFICA E VALIDAZIONE

RTI: Conteco Check S.r.l. (Mandante), Rina Check S.r.l. (Mandataria), Bureau Veritas Italia S.p.a. (Mandataria)

Il presente documento non potrà essere copiato, riprodotto o altrimenti pubblicato in tutto o in parte senza il consenso scritto di Autostrada Pedemontana Lombarda S. p. A. Ogni utilizzo non autorizzato sarà perseguito a norma di legge.
This document may not be copied, reproduced or published either in part or entirely without the written permission of Autostrada Pedemontana Lombarda S. p. A. Unauthorized use will be persecuted by law.