

LEGENDA

TRACCIATO AUTOSTRADALE

- Rilevato
- Trincea
- Galleria
- Viadotto

CORSI D'ACQUA

- AREE DI PREGIO PAESAGGISTICO AMBIENTALE
- Parchi regionali, Parchi locali, Pils, Aree a tutela speciale
- Nuclei storici
- Aree boscate esistenti

M AREE INTERVENTO MITIGAZIONE PAESISTICO/AMBIENTALE

AMBIENTE BIOTICO

- ECOSISTEMI**
 - Nuove superfici boscate
 - Fasce in ambito boschivo
 - Riqualificazione superfici boschive
- FAUNA**
 - Passaggi fauna
 - Aree imbocco passaggi fauna
- VEGETAZIONE**
 - Ricomposizione rete agroforestale
 - Ricomposizione rete vegetazionale
- AMBITO IDRICO**
 - Rete vegetazionale lungo corsi d'acqua
 - Rete vegetazionale in ambiente umido

PAESAGGIO

- AMBITI DI RILEVANZA PAESISTICA**
 - Riqualificazioni in aree parco/pils
 - Riqualificazioni in ambito di interesse storico architettonico
- AMBITI URBANIZZATI**
 - Aree intercluse
 - Mascheramenti
- NUOVE CENTRALITA'**
 - Riqualificazione frange urbane
 - Nuove aree a verde pubblico
- IDENTITA' DEI LUOGHI SICUREZZA STRADALE**
 - Rete vegetazionale interna
 - Rete vegetazionale interconnessioni e svincoli
 - Rete vegetazionale barriere e aree di servizio


AREE INTERVENTO DI RIPRISTINO VEGETAZIONE ESISTENTE

- Ripristino ambientale cantieri
- Ripristino vegetazione esistente su gallerie artificiali
- Ripristino morfologico, agricolo e naturale


INTERVENTI DI COMPENSAZIONE

- GREENWAY
- RETE SENTIERISTICA \ PODERALE
- INTERVENTI DI COMPENSAZIONE PRESCRITTIVI

QUADRO DI UNIONE TRATTA D BREVE

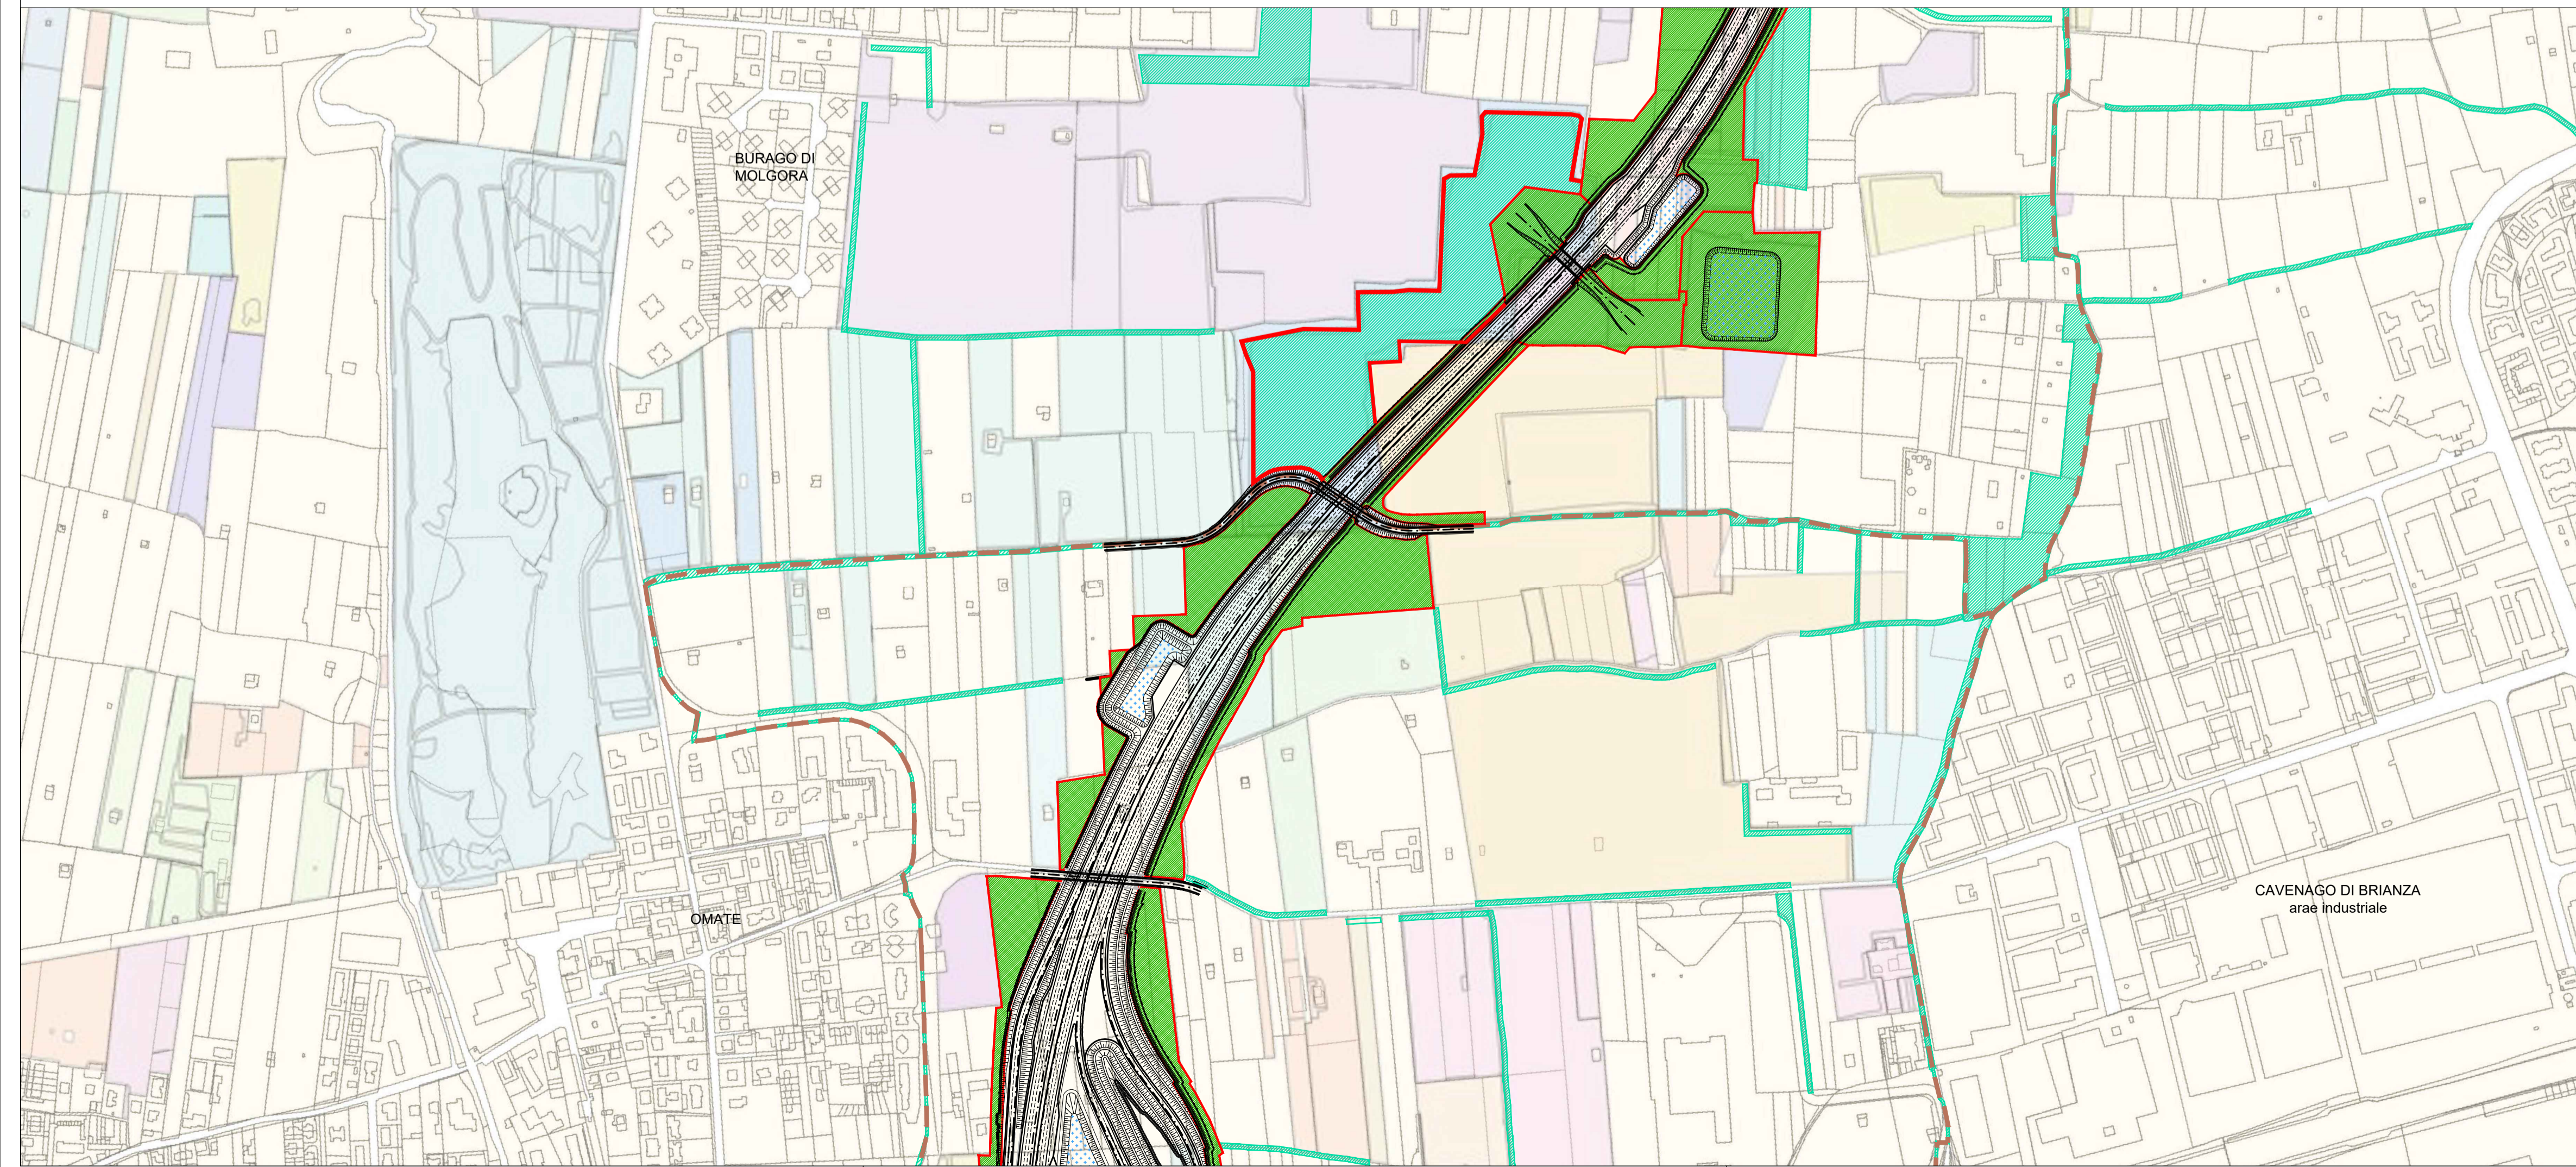

QUADRO DI UNIONE GENERALE

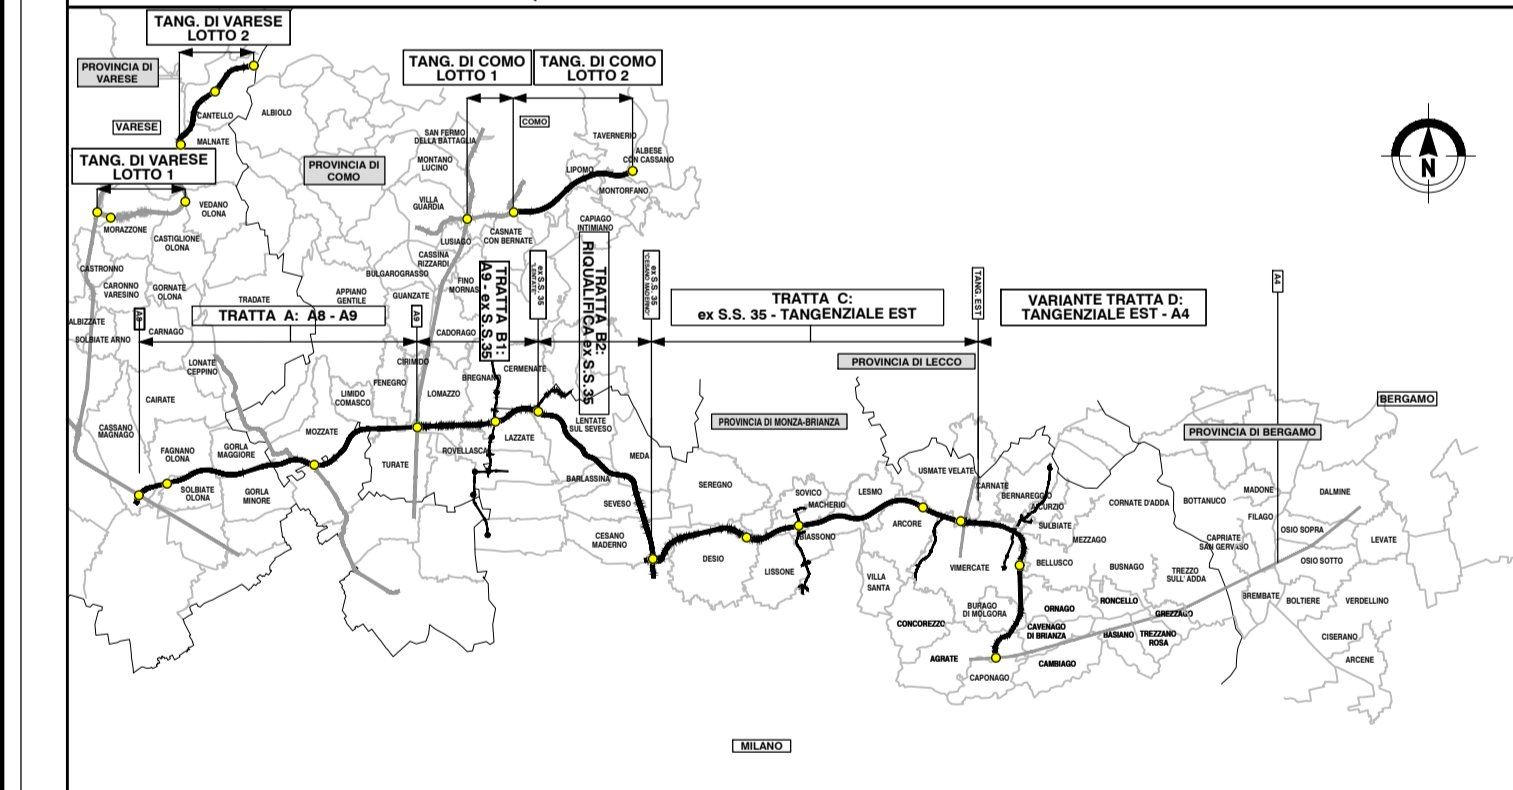

CONCESSIONE AUTOSTRADALE LOMBARDE

COLLEGAMENTO AUTOSTRADALE DALMINE-COMO-VARESE-VALICO DEL GAGGIOLO E OPERE AD ESSO CONNESSE

CODICE C.U.P. F119060027007

PROGETTO DEFINITIVO

VARIANTE TRATTA D

OPERE DI INSERIMENTO E COMPENSAZIONE AMBIENTALE
INSERIMENTO E COMPENSAZIONE AMBIENTALE
PLANIMETRIA D'INSIEME - TAV. 5

FASE PROGETTUALE		PROGETTAZIONE	
AMBITO	TRATTA	DATA	REVISIONE
D	AM DD 000 MA 00 490 PL 005 A	30 Giugno 2023	EMMISSIONE

CONCEDENTE

CONCESSIONE AUTOSTRADALE LOMBARDE

CONCESSIONARIO

Autospedite Ing. e Arch. Paolo Massimo Sabini
Autospedite Ing. Paolo Sironi
Ricerca e Funzione Tecnica, Progettazione e ACI Ing. Andrea Borgogni

ELABORAZIONE PROGETTUALE

Direzione Ingegneria RESPONSABILE E INTEGRAZIONE
BIM Center PRESTAZIONE SPECIALISTICA
Arch. Paolo Massimo Sabini Ing. Luca Simoni

VERIFICA E VALIDAZIONE

RTI Control Check S.r.l. (Mondano, Riva Check S.r.l. (Mondano), Boreas Veritas S.p.A. (Mondano))
RTI Control Check S.r.l. (Mondano, Riva Check S.r.l. (Mondano), Boreas Veritas S.p.A. (Mondano))

Il presente documento non potrà essere copiato, riprodotto o altrimenti pubblicato in tutto o in parte senza il consenso scritto di Autostrada Pedemontana Lombarda S.p.A. Ogni utilizzo non autorizzato sarà perseguito a norma di legge. This document may not be copied, reproduced or published either in part or entirely without the written permission of Autostrada Pedemontana Lombarda S.p.A. Unauthorized use will be prosecuted by law.