

LEGENDA

TRACCIATO AUTOSTRADALE

- Rilevato
- Trincea
- Galleria
- Viadotto

CORSI D'ACQUA

AREE DI PREGIO PAESAGGISTICO AMBIENTALE

- Parchi regionali, Parchi locali, Pils, Aree a tutela speciale
- Nuclei storici
- Aree boscate esistenti

M AREE INTERVENTO MITIGAZIONE PAESISTICO/AMBIENTALE

AMBIENTE BIOTICO

- ECOSISTEMI**
 - Nuove superfici boscate
 - Fasce in ambito boschivo
 - Riquilibramento superfici boschive
- FAUNA**
 - Passaggi fauna
 - Aree imbocco passaggi fauna
- VEGETAZIONE**
 - Ricomposizione rete agroforestale
 - Ricomposizione rete vegetazionale
- AMBITO IDRICO**
 - Rete vegetazionale lungo corsi d'acqua
 - Rete vegetazionale in ambiente umido

PAESAGGIO

- 5. AMBITI DI RILEVANZA PAESISTICA**
 - Riquilibramenti in aree parco/pils
 - Riquilibramenti in ambito di interesse storico architettonico
- 6. AMBITI URBANIZZATI**
 - Aree intercluse
 - Mascheramenti
- 7. NUOVE CENTRALITA'**
 - Riquilibramento frange urbane
 - Nuove aree a verde pubblico
- 8. IDENTITA' DEI LUOGHI SICUREZZA STRADALE**
 - Rete vegetazionale interna
 - Rete vegetazionale interconnessioni e svincoli
 - Rete vegetazionale barriere e aree di servizio



AREE INTERVENTO DI RIPRISTINO VEGETAZIONE ESISTENTE

- Ripristino ambientale cantieri
- Ripristino vegetazione esistente su gallerie artificiali
- Ripristino morfologico, agricolo e naturale


INTERVENTI DI COMPENSAZIONE

- GREENWAY
- RETE SENTIERISTICA / PODERALE

QUADRO DI UNIONE TRATTA D BREVE

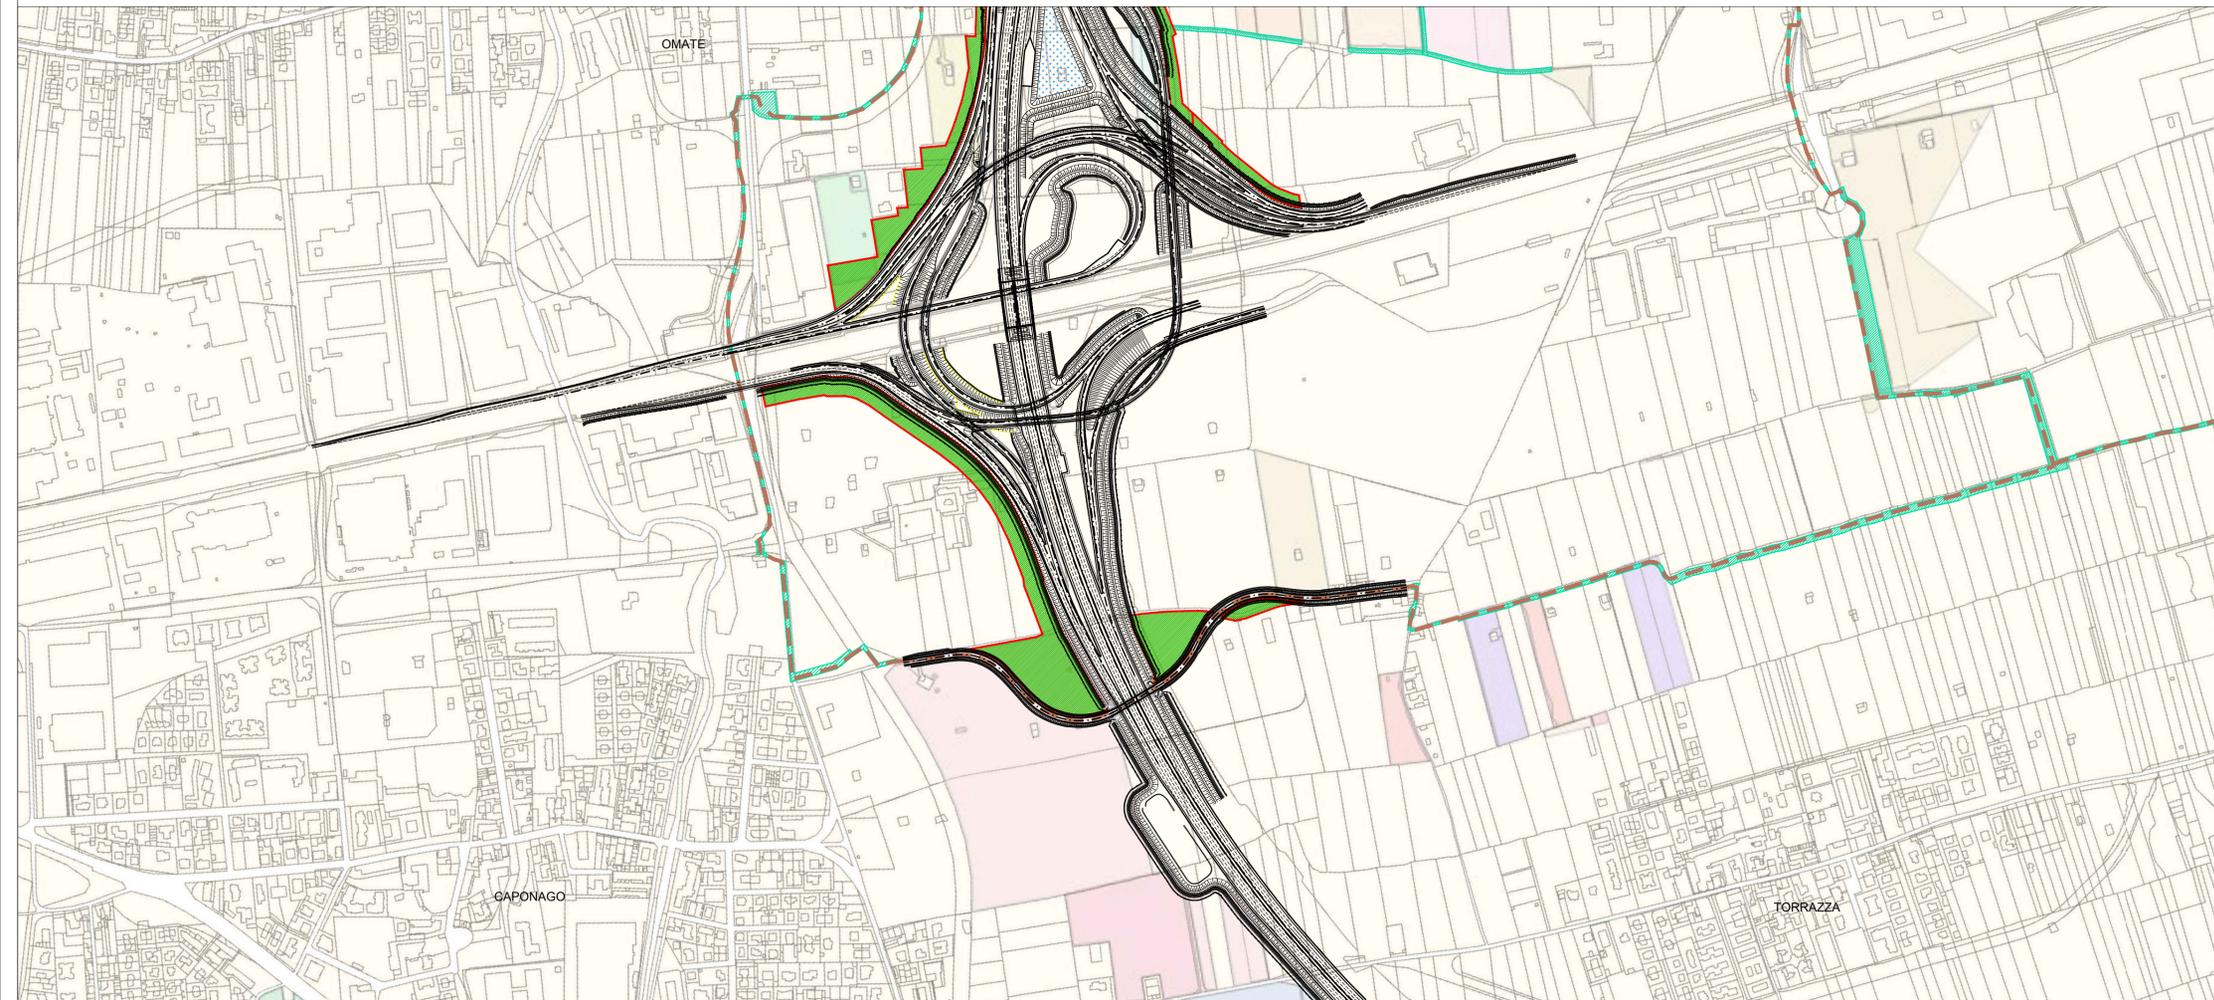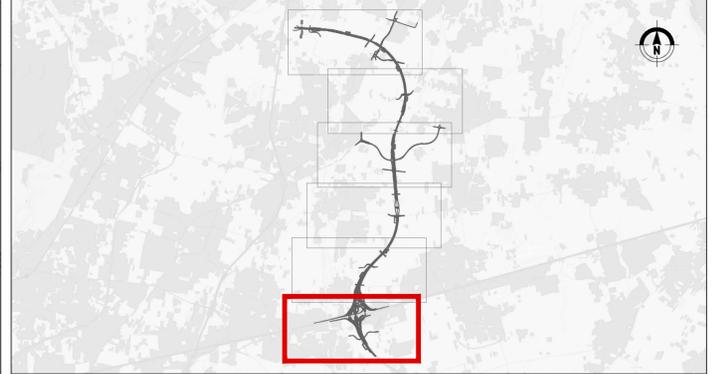

QUADRO DI UNIONE GENERALE

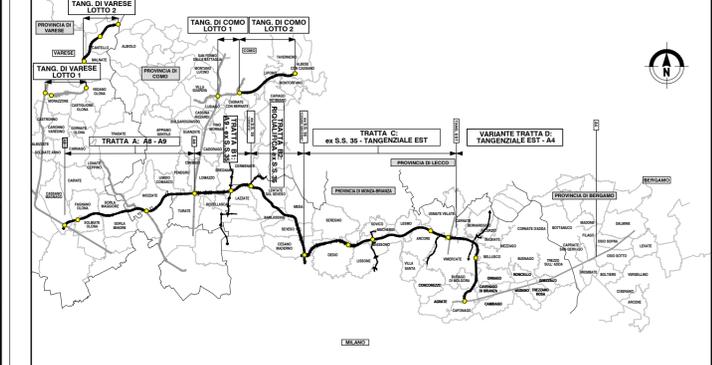

CONCESSIONI AUTOSTRADALI LOMBARDE

Autostada Pedemontana Lombarda

COLLEGAMENTO AUTOSTRADALE DALMINE-COMO-VARESE-VALICO DEL GAGGIOLO E OPERE AD ESSO CONNESSE

CODICE C.U.P. F119060027007

PROGETTO DEFINITIVO

VARIANTE TRATTA D

OPERE DI INSERIMENTO E COMPENSAZIONE AMBIENTALE
INSERIMENTO E COMPENSAZIONE AMBIENTALE
PLANIMETRIA D'INSIEME - TAV. 6

IDENTIFICAZIONE ELABORATO				PROGETTAZIONE			
FASE PROGETTUALE	AMBITO	TRATTA	CATEGORIA	DATA	REVISIONE	ELABORAZIONE PROGETTUALE	
	OPERA	PARTI DI OPERA	TPO ELABORATO	30 Giugno 2023	EMMISSIONE	Autostrada Pedemontana Lombarda Direzione Ingegneria BIM Center RESPONSABILE E INTEGRAZIONE PRESTAZIONE SPECIALISTICA Ing. Luca Simoncini	
CONCEDENTE	PROGRESSIVA	REVISIONE ESTERNA	PROGRESSIVA	DATA	REVISIONE	VERIFICA E VALIDAZIONE	
CONCESSIONI AUTOSTRADALI LOMBARDE	490 PL	006 A	006 A	30 Giugno 2023	EMMISSIONE	Verifica Ingegneria e BIM Center Arch. Fabio Massimo Galati RESPONSABILE VERIFICA E VALIDAZIONE Ing. Marco... Ing. Andrea... Ing. Andrea...	