

Potenziamento e ricostruzione della componente boschiva esistente con nuove macchie boscate e fasce arboreo-arbustive di collegamento

Prato stabile per dare continuità al paesaggio

Opere di compensazione boschiva per ripristino e potenziamento delle unità vegetazionali, frammentate dal passaggio del viadotto, disposte lungo le morfologie residuali derivanti da antichi processi diluviali

ZONA INDUSTRIALE DI BERNAREGGIO

Compensazioni con filari a barriera tra l'area industriale di Bernareggio e l'autostrada

Mitigazioni e compensazioni boschive con ricostruzione del parcellario agricolo

Ricostruzione dei percorsi esistenti

Riqualificazione delle aree verdi in prossimità del bene monumentale con realizzazione di un nuovo aspetto morfologico e percettivo

CIMITERO DEL RUGINELLO



Boschi, prati arborati e filari arborei per la mitigazione del bacino di laminazione e l'area umida con creazione di un'area fruibile e ricostruzione dei tracciati esistenti

Filari arboreo-arbustivi doppi e filare misto arbustivo a protezione dell'abitazione localizzata in via S. Nazzaro

**LEGENDA:**

	Corsi d'acqua		Compensazioni		Compensazioni prescrittive
	OPERE A VERDE DI NUOVO IMPIANTO		Boschi esistenti		Opere di deframmentazione faunistica
	Filare arboreo		Ecodotto/sopravia faunistico		Sottovia faunistico
	I. Filare singolo/doppio arboreo di I grandezza		MT Movimenti terra con copertura di 20 cm di terra di coltivo		PM Percorso di manutenzione
	II. Filare singolo/doppio arboreo di II grandezza		Pista ciclopedonale di compensazione Greenway		Percorsi pedonali e strade poderali
	III. Filare singolo/doppio arboreo di III grandezza		Bacino di laminazione		Bacino di infiltrazione
	IV. Filare singolo/doppio arboreo misto		Ripristino vegetazione esistente in aree cantiere		Ripristino vegetazione esistente
	Fascia arboreo - arbustiva		Ripristino vegetazione esistente		Barriere antirumore
	V. Fascia arboreo arbustiva alberi di I grandezza				
	VI. Fascia arboreo arbustiva alberi di II grandezza				
	VII. Fascia arboreo arbustiva alberi di III grandezza				
	Fascia arbustiva				
	VIII. Fascia arbustiva di arbusti h<3m				
	IX. Fascia arbustiva di arbusti h>3m				
	X. Fascia arbustiva di arbusti misti				
	XI. Fascia arbustiva con arbusti ornamentali				
	XII. Macchie arboreo-arbustive di interesse faunistico				
	XIII. Bosco/Macchia boscata				
	XIV. Prato arborato				
	XV. Prato stabile				
	XVI. Prato fiorito				
	Rotatoria (in ambito urbano e periurbano)				

N.B. Le opere di compensazione sono riportate solo a titolo di inquadramento e rappresentate in colore blu

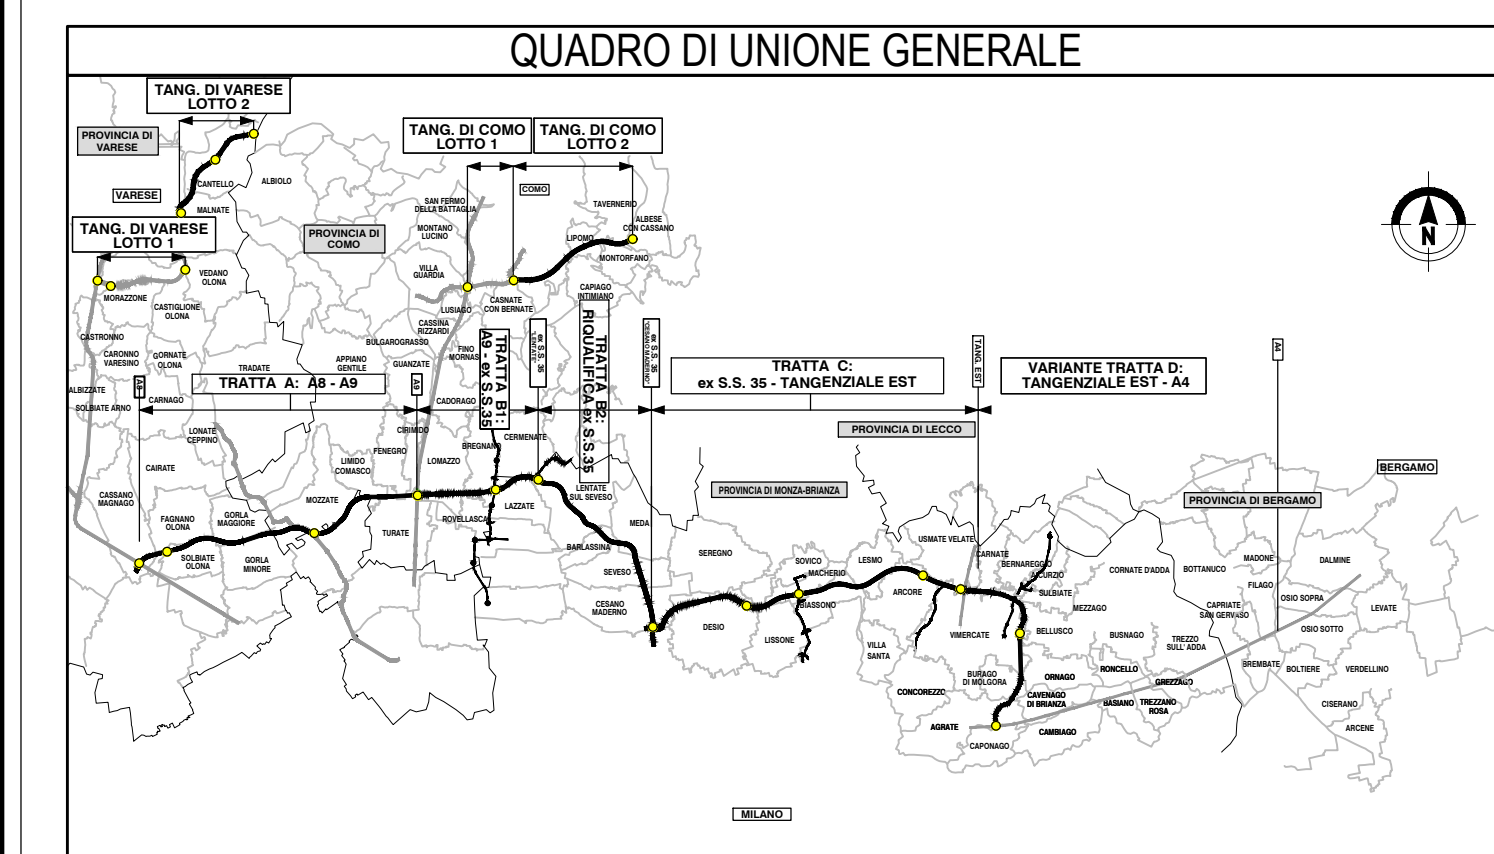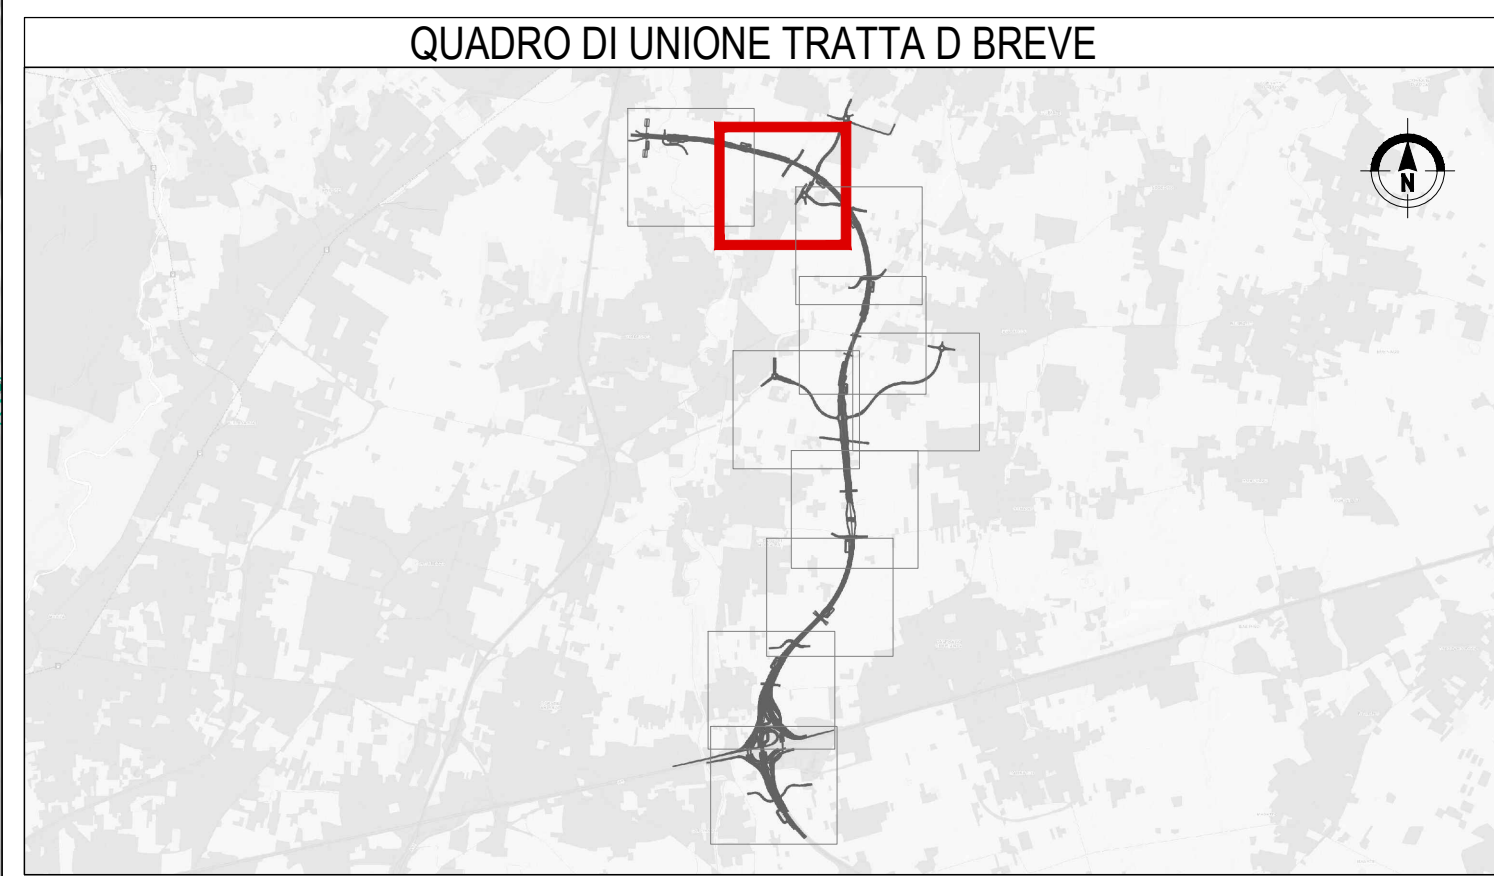

**COLLEGAMENTO AUTOSTRADALE DALMINE-COMO-VARESE-VALICO DEL GAGGIOLO E OPERE AD ESSO CONNESSE**

CONCESSIONE C.U.P. F119060027007

**PROGETTO DEFINITIVO VARIANTE TRATTA D**

OPERE DI INSERIMENTO E COMPENSAZIONE AMBIENTALE  
INSERIMENTO E COMPENSAZIONE AMBIENTALE  
PLANIMETRIA DI PROGETTO - TAV. 2

IDENTIFICAZIONE ELABORATO				PROGETTAZIONE			
FASE PROGETTUALE	AMBITO	DATA	CATEGORIA	DATA	REVISIONE	ELABORAZIONE PROGETTUALE	
				30 Giugno 2023	EMISSIONE		
						Direzione Ingegneria BIM Center RESPONSABILE INTEGRAZIONE PRESTAZIONE SPECIALISTICA 	
CONCEDENTE	CONCESSIONARIO	VERIFICA E VALIDAZIONE					