




**LEGENDA:**

	Corsi d'acqua		Compensazioni
	<b>OPERE A VERDE DI NUOVO IMPIANTO</b>		Boschi esistenti
	Filare arboreo		Opere di deframmentazione faunistica
	I. Filare singolo/doppio arboreo di I grandezza		Ecodotto/sopravia faunistico
	II. Filare singolo/doppio arboreo di II grandezza		Sottovia faunistico
	III. Filare singolo/doppio arboreo di III grandezza		MT Movimenti terra con copertura di 20 cm di terra di coltivo
	IV. Filare singolo/doppio arboreo misto		PM Percorso di manutenzione
	Fascia arboreo - arbustiva		Pista ciclopedonale di compensazione Greenway
	V. Fascia arboreo arbustiva alberi di I grandezza		Percorsi pedonali e strade poderali
	VI. Fascia arboreo arbustiva alberi di II grandezza		Bacino di laminazione
	VII. Fascia arboreo arbustiva alberi di III grandezza		Bacino di infiltrazione
	Fascia arbustiva		Ripristino vegetazione esistente in aree cantiere
	VIII. Fascia arbustiva di arbusti h<3m		Ripristino vegetazione esistente
	IX. Fascia arbustiva di arbusti h>3m		Barriere antirumore
	X. Fascia arbustiva di arbusti misti		
	XI. Fascia arbustiva con arbusti ornamentali		
	XII. Macchie arboreo-arbustive di interesse faunistico		
	XIII. Bosco/Macchia boscata		
	XIV. Prato arborato		
	XV. Prato stabile		
	XVI. Prato fiorito		
	Rotatoria (in ambito urbano e periurbano)		

N.B. Le opere di compensazione sono riportate solo a titolo di inquadramento e rappresentate in colore blu

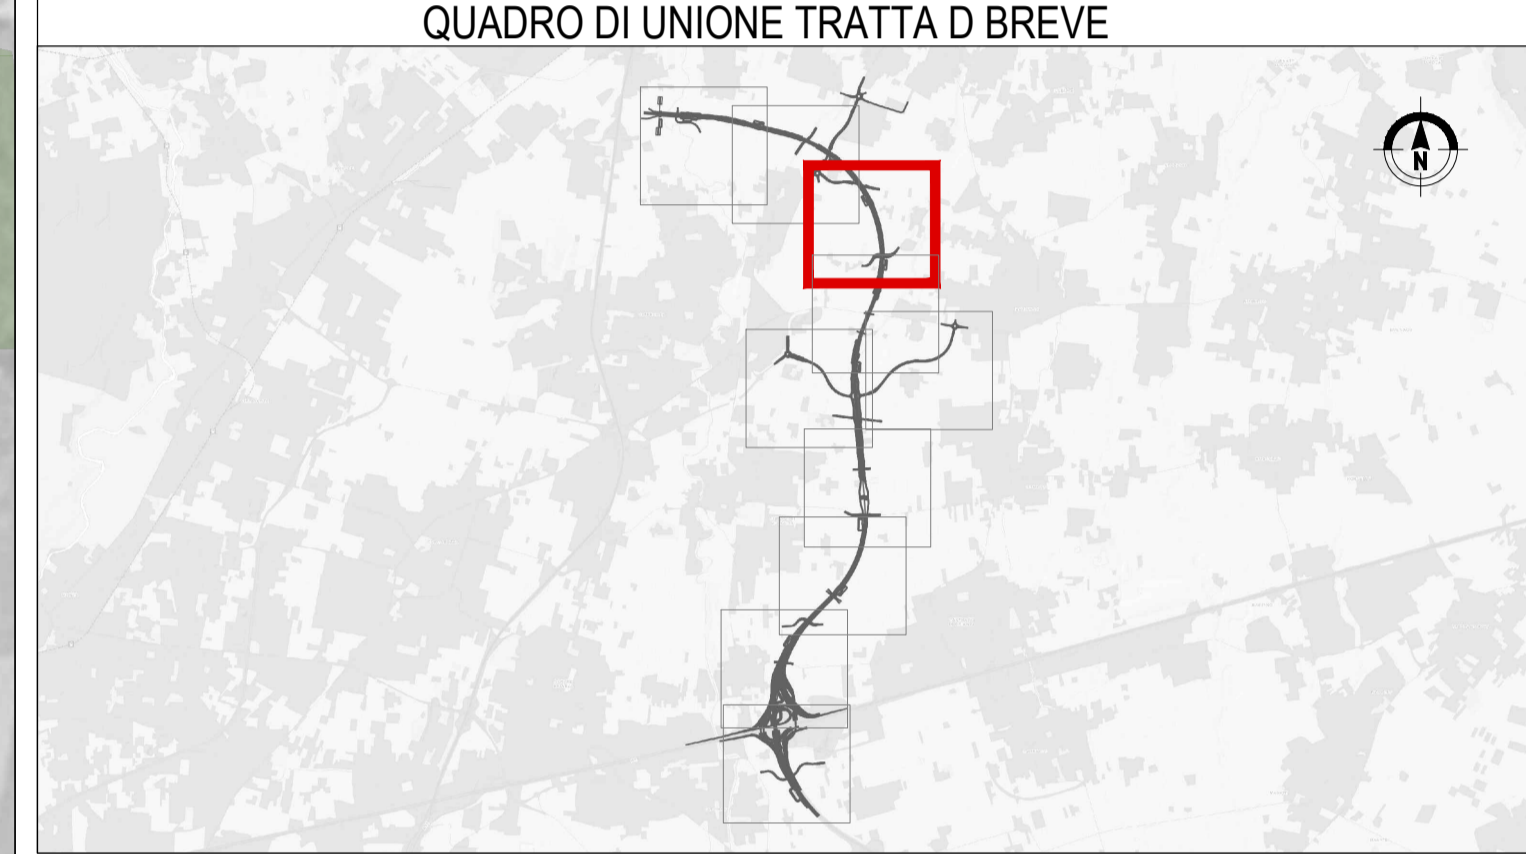

CONCESSIONI AUTOSTRADALI LOMBARDE  
**COLLEGAMENTO AUTOSTRADALE DALMINE-COMO-VARESE-VALICO DEL GAGGIOLO E OPERE AD ESSO CONNESSE**  
 CODICE C.U.P. F119080027007  
**PROGETTO DEFINITIVO VARIANTE TRATTA D**  
 OPERE DI INSERIMENTO E COMPENSAZIONE AMBIENTALE  
 INSERIMENTO E COMPENSAZIONE AMBIENTALE  
 PLANIMETRIA DI PROGETTO - TAV. 3

<b>IDENTIFICAZIONE ELABORATO</b>		<b>PROGETTAZIONE</b>	
FASE PROGETTUALE	AMBITO	DATA	REVISIONE
TRATTA	CATEGORIA	30 Giugno 2023	EMMISSIONE
OPERA	PARTE DI OPERA	DD	MM
TIPO ELABORATO	PROGRESSIVA	AA	PP
PERMISSIONE ESTERNA	PERMISSIONE ESTERNA	003	A
<b>CONCEDENTE</b> CONCESSIONI AUTOSTRADALI LOMBARDE		<b>CONCESSIONARIO</b> Direzione Ingegneria e BIM Center, Autostrada Pademontana Lombarda S.p.A.	
<b>ELABORAZIONE PROGETTUALE</b> Direzione Ingegneria e BIM Center, Autostrada Pademontana Lombarda S.p.A.		<b>VERIFICA E VALIDAZIONE</b> RTI Control Check S.r.l. (Mondovio), Riva Check S.r.l. (Mondovio), Boreas Veritas S.p.A. (Mondovio)	