

Collegamento dei percorsi esistenti, interrotti dal passaggio dell'infrastruttura

Macchia boscata e filari arboreo-arbustivi a mitigazione della percezione dell'infrastruttura e ricostituzione del parcellario agricolo



Filari arborati, misti e macchie boscate a protezione dell'area industriale di Bellusco

Movimenti di terra con filari arborei, prati arborati e boschi sia di mitigazione che compensazione al fine di creare una barriera, visiva e fisica, a protezione di Cascina Rossino

**LEGENDA:**

	Corsi d'acqua		Compensazioni		Compensazioni prescrittive
	<b>OPERE A VERDE DI NUOVO IMPIANTO</b>		Boschi esistenti		Opere di deframmentazione faunistica
	<b>Filare arboreo</b>		Opere di deframmentazione faunistica		Ecodotto/sopravia faunistico
	I. Filare singolo/doppio arboreo di I grandezza		Sottovia faunistico		MT Movimenti terra con copertura di 20 cm di terra di coltivo
	II. Filare singolo/doppio arboreo di II grandezza		PM Percorso di manutenzione		Pista ciclopedonale di compensazione Greenway
	III. Filare singolo/doppio arboreo di III grandezza		Percorsi pedonali e strade poderali		Bacino di laminazione
	IV. Filare singolo/doppio arboreo misto		Bacino di infiltrazione		Ripristino vegetazione esistente in aree cantiere
	<b>Fascia arboreo - arbustiva</b>		Ripristino vegetazione esistente		Barriere antirumore
	V. Fascia arboreo arbustiva alberi di I grandezza				
	VI. Fascia arboreo arbustiva alberi di II grandezza				
	VII. Fascia arboreo arbustiva alberi di III grandezza				
	<b>Fascia arbustiva</b>				
	VIII. Fascia arbustiva di arbusti h<3m				
	IX. Fascia arbustiva di arbusti h>3m				
	X. Fascia arbustiva di arbusti misti				
	XI. Fascia arbustiva con arbusti ornamentali				
	XII. Macchie arboreo-arbustive di interesse faunistico				
	XIII. Bosco/Macchia boscata				
	XIV. Prato arborato				
	XV. Prato stabile				
	XVI. Prato fiorito				
	Rotatoria (in ambito urbano e periurbano)				

N.B. Le opere di compensazione sono riportate solo a titolo di inquadramento e rappresentate in colore blu

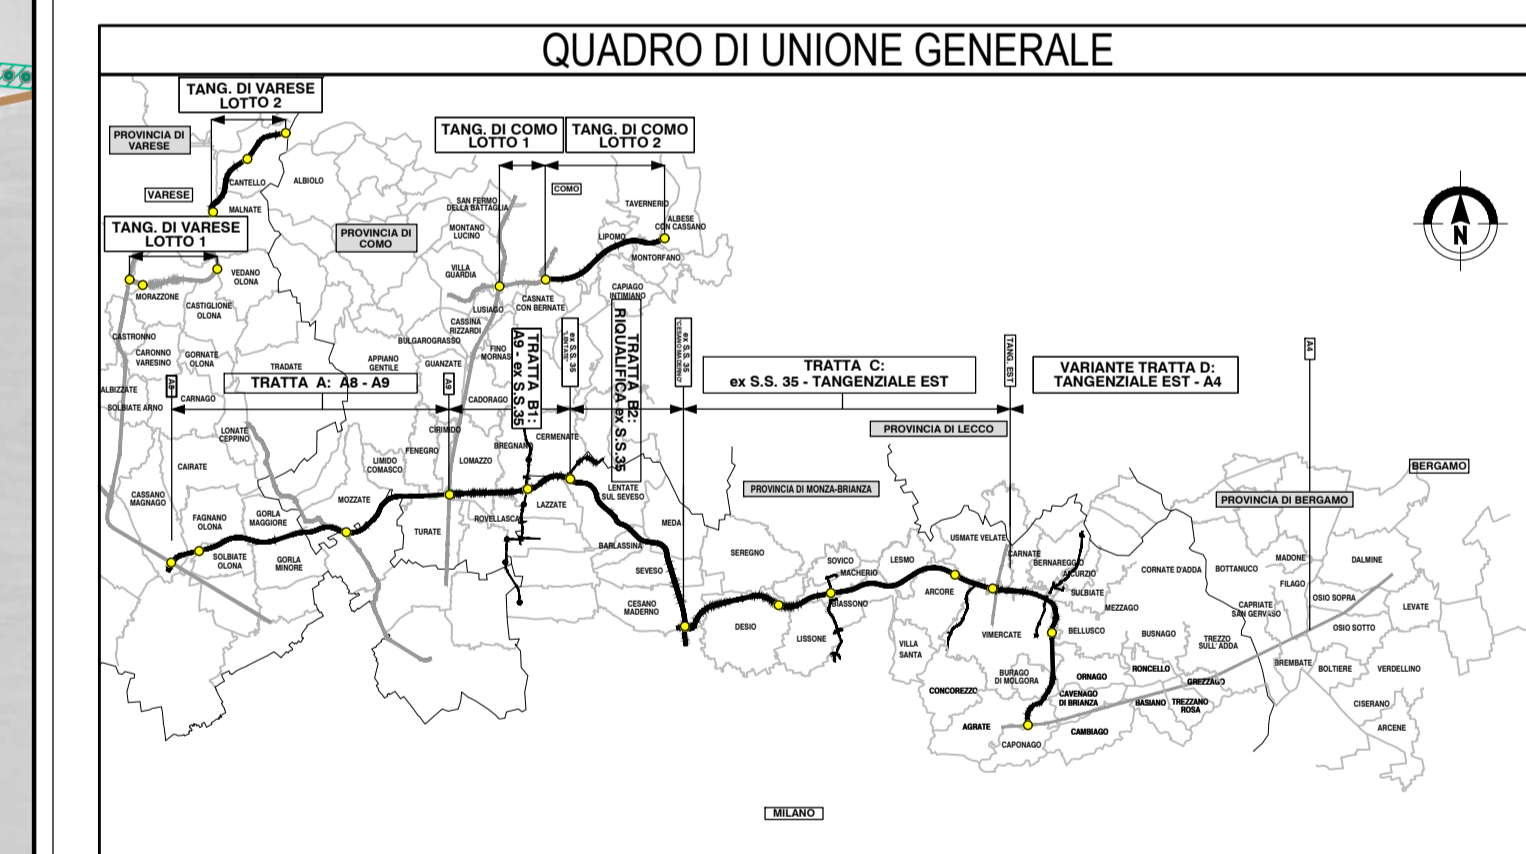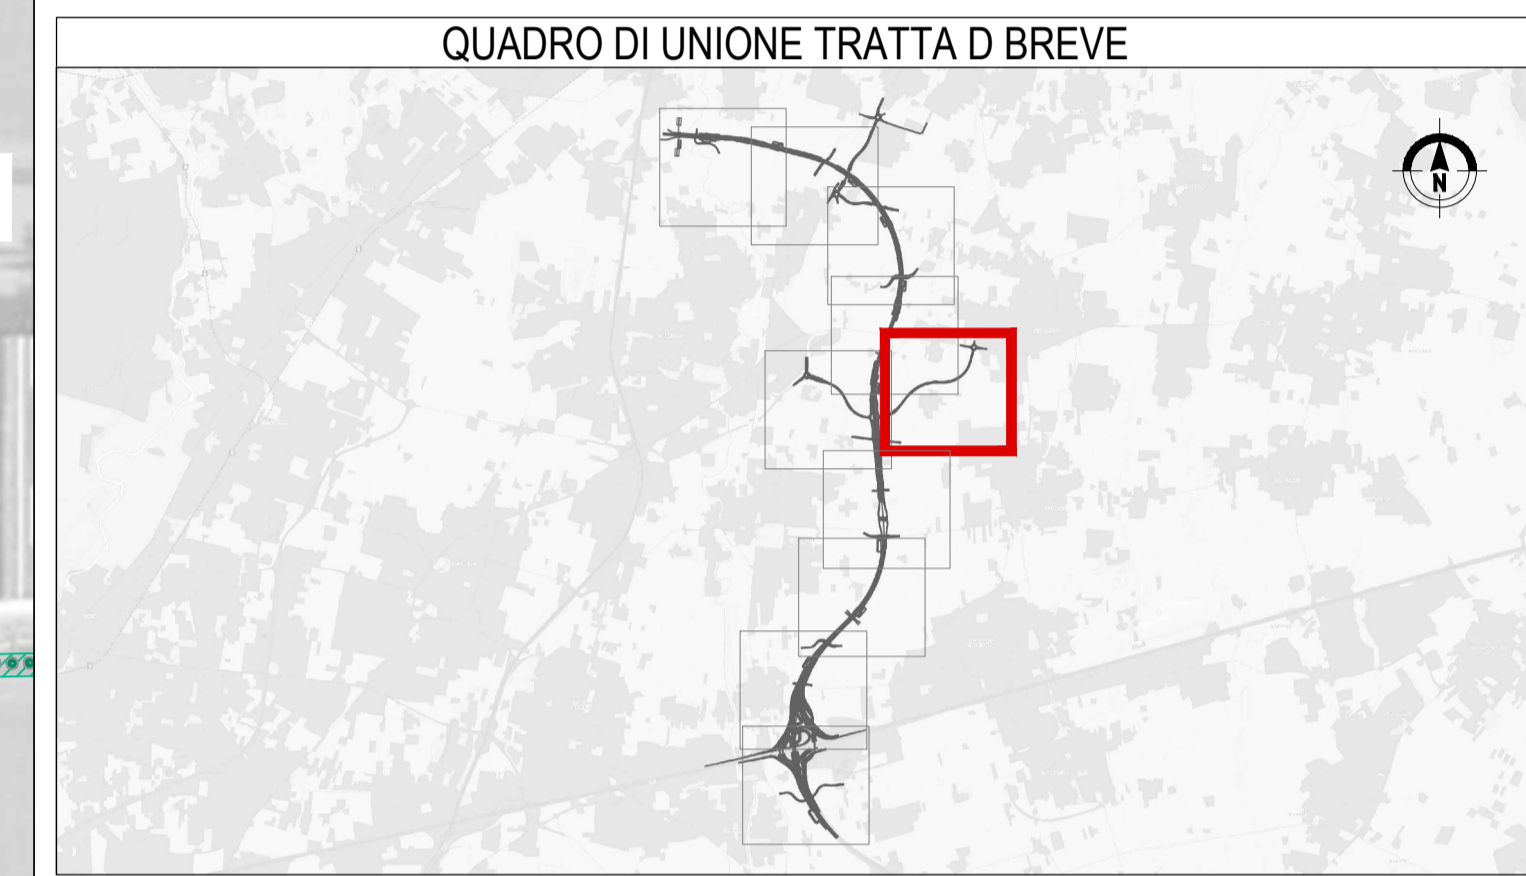

**COLLEGAMENTO AUTOSTRADALE DALMINE-COMO-VARESE-VALICO DEL GAGGIOLO E OPERE AD ESSO CONNESSE**

CONCESSIONI AUTOSTRADALI LOMBARDE

**PROGETTO DEFINITIVO**

**VARIANTE TRATTA D**

OPERE DI INSERIMENTO E COMPENSAZIONE AMBIENTALE

INSERIMENTO E COMPENSAZIONE AMBIENTALE

PLANIMETRIA DI PROGETTO - TAV. 6

<b>FASE PROGETTUALE</b>	<b>AMBITO</b>	<b>DATA</b>	<b>REVISIONE</b>	<b>ELABORAZIONE PROGETTUALE</b>
D	AM	DD 000 MA 00	490 PP 006 A	30 Giugno 2023
<b>CONCEDENTE</b>	<b>CONCESSIONARIO</b>	<b>VERIFICA E VALIDAZIONE</b>		
CONCESSIONI AUTOSTRADALI LOMBARDE	CONCESSIONI AUTOSTRADALI LOMBARDE	VERIFICA E VALIDAZIONE		