




1. Boschi lungo torrente Molgora

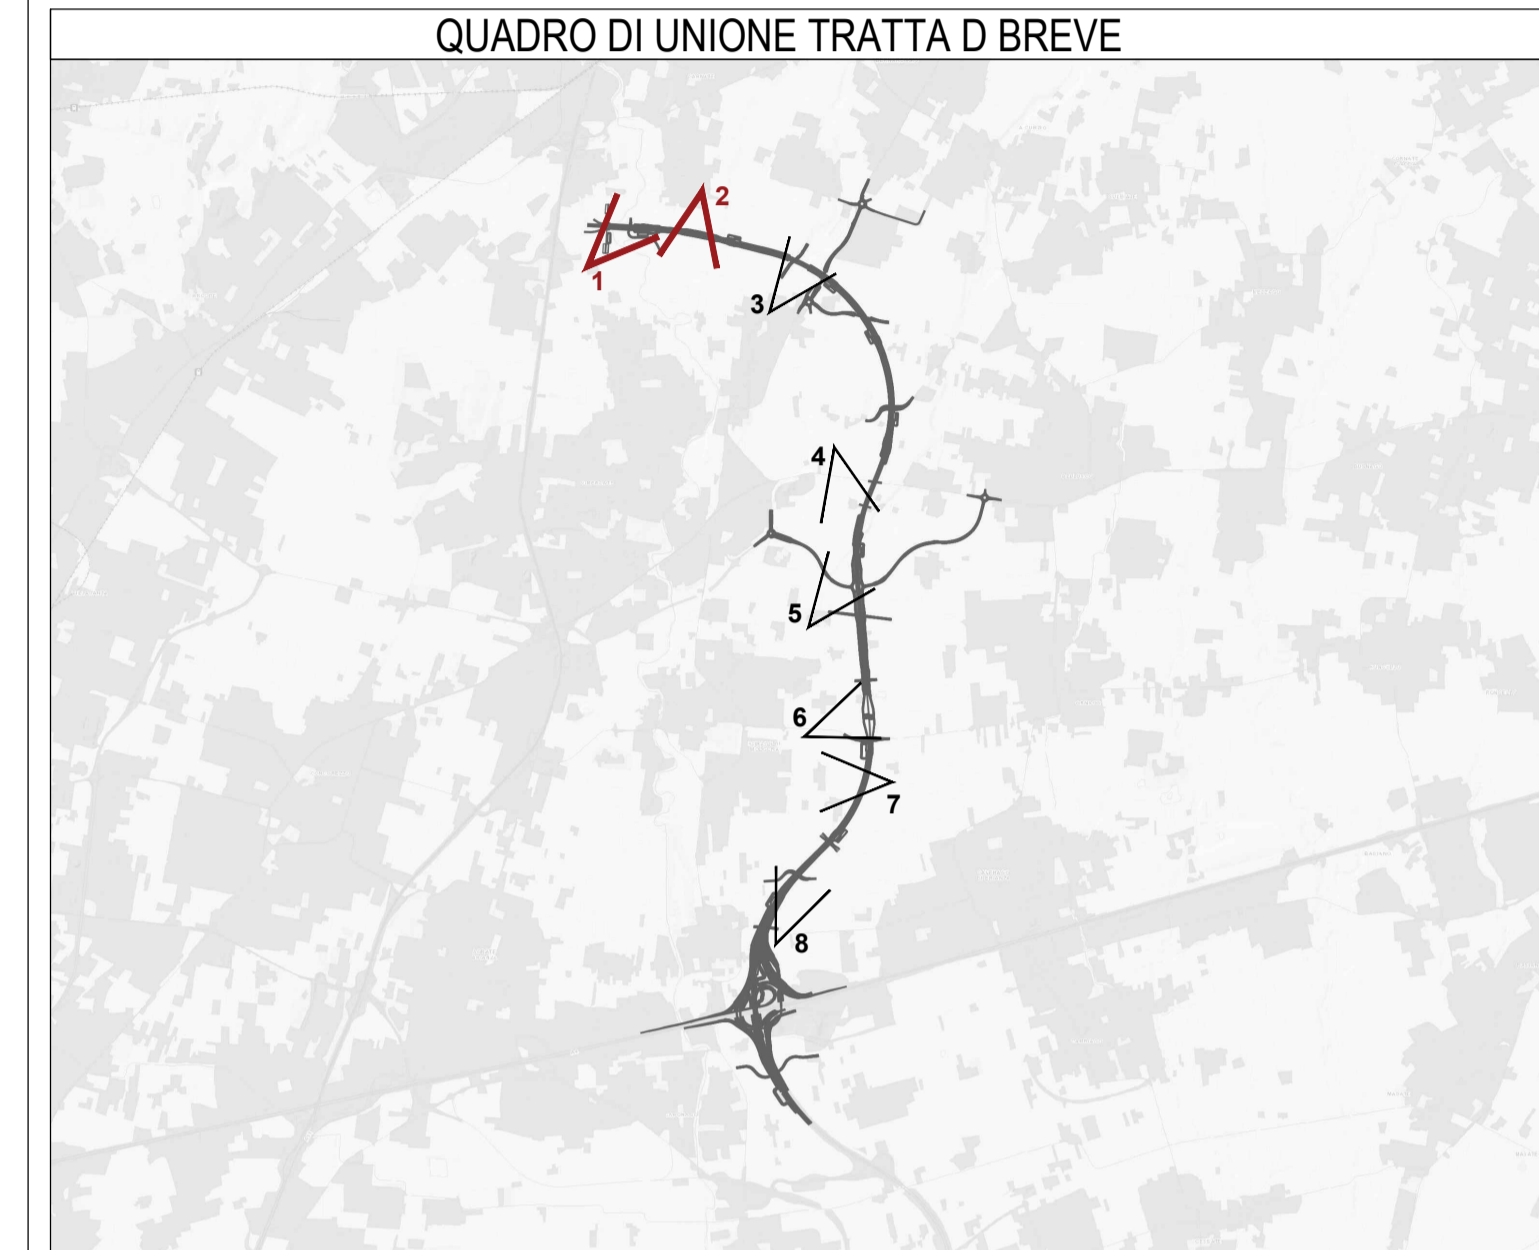

2. Vista dal centro urbano di Passirano

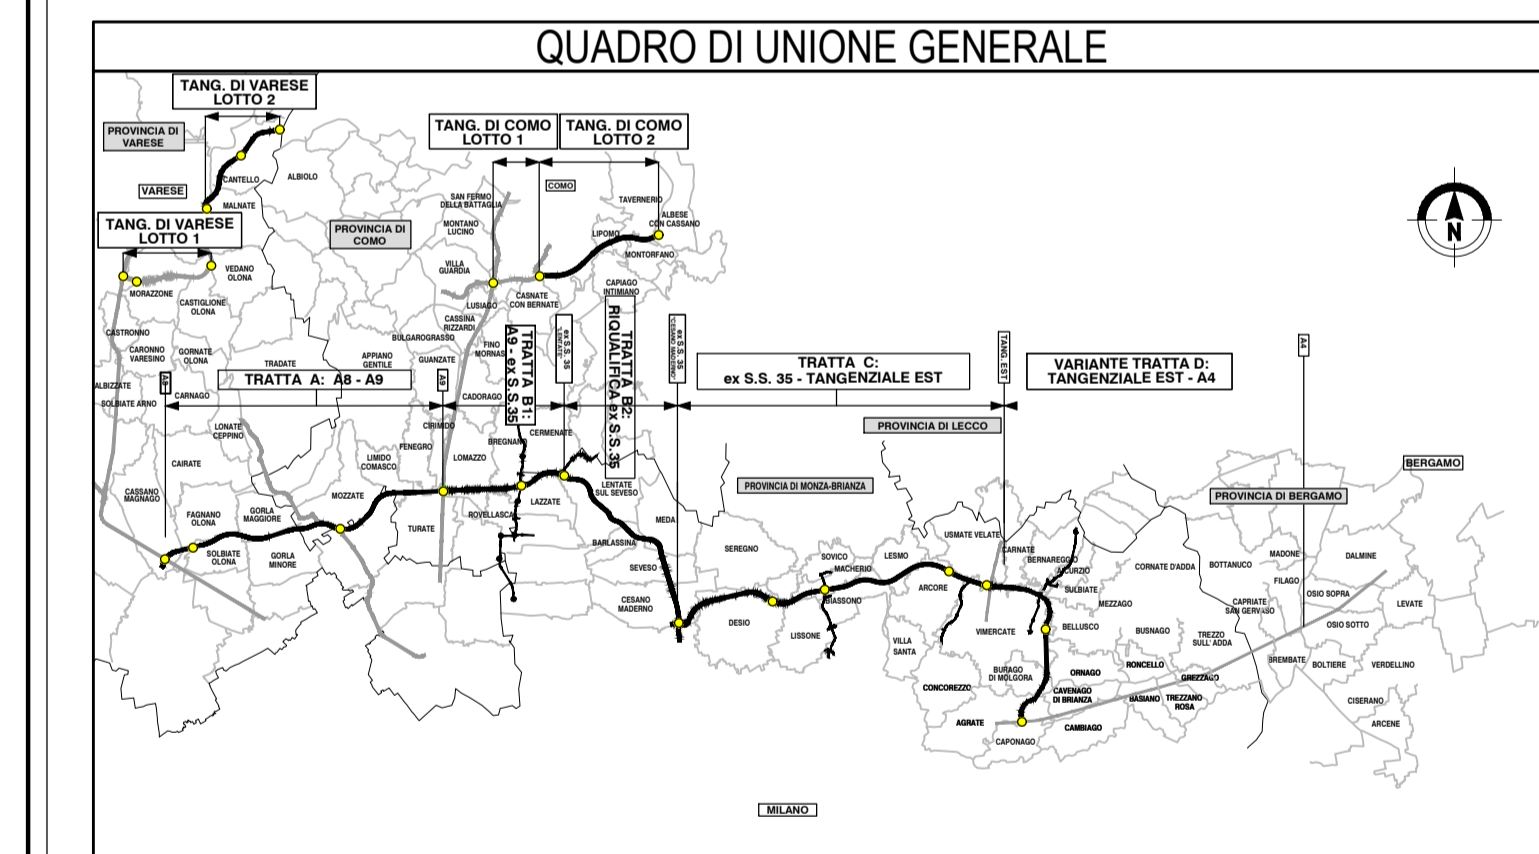


  
**COLLEGAMENTO AUTOSTRADALE DALMINE-COMO-VARESE-VALICO DEL GAGGIOLO E OPERE AD ESSO CONNESSE**
  
CODICE C.U.P. F119060027007
  
**PROGETTO DEFINITIVO**
  
**VARIANTE TRATTA D**
  
**OPERE DI INSERIMENTO E COMPENSAZIONE AMBIENTALE**
  
**INSERIMENTO E COMPENSAZIONE AMBIENTALE**
  
**RENDERING E FOTOINSERIMENTI - TAV. 1**

IDENTIFICAZIONE ELABORATO				PROGETTAZIONE									
FASE PROGETTUALE	AMBITO	TRATTA	CATEGORIA	DATA	REVISIONE	ELABORAZIONE PROGETTUALE	RESPONSABILE E INTEGRAZIONE PRESTAZIONE SPECIALISTICA						
	OPERA	PARTE DI OPERA	TPO ELABORATO					PROGRESSIVA	REVISIONE ESTERNA				
D	AM	DD	000	MA	490	RE	001	A	30 Giugno 2023	EMISSIONE	A	Direzione Ingegneria BIM Center	RESPONSABILE E INTEGRAZIONE PRESTAZIONE SPECIALISTICA
DATA	Giugno 2023												
SCALA													
CONCEDENTE				CONCESSIONARIO				VERIFICA E VALIDAZIONE					
													

Il presente documento non potrà essere copiato, riprodotto o altrimenti pubblicato in tutto o in parte senza il consenso scritto di Autorisposta Pedemontana Lombarda S.p.A. Ogni utilizzo non autorizzato sarà perseguito a norma di legge.