



3. Vista da centro urbano Ruginello



4. Cascina Gargantini

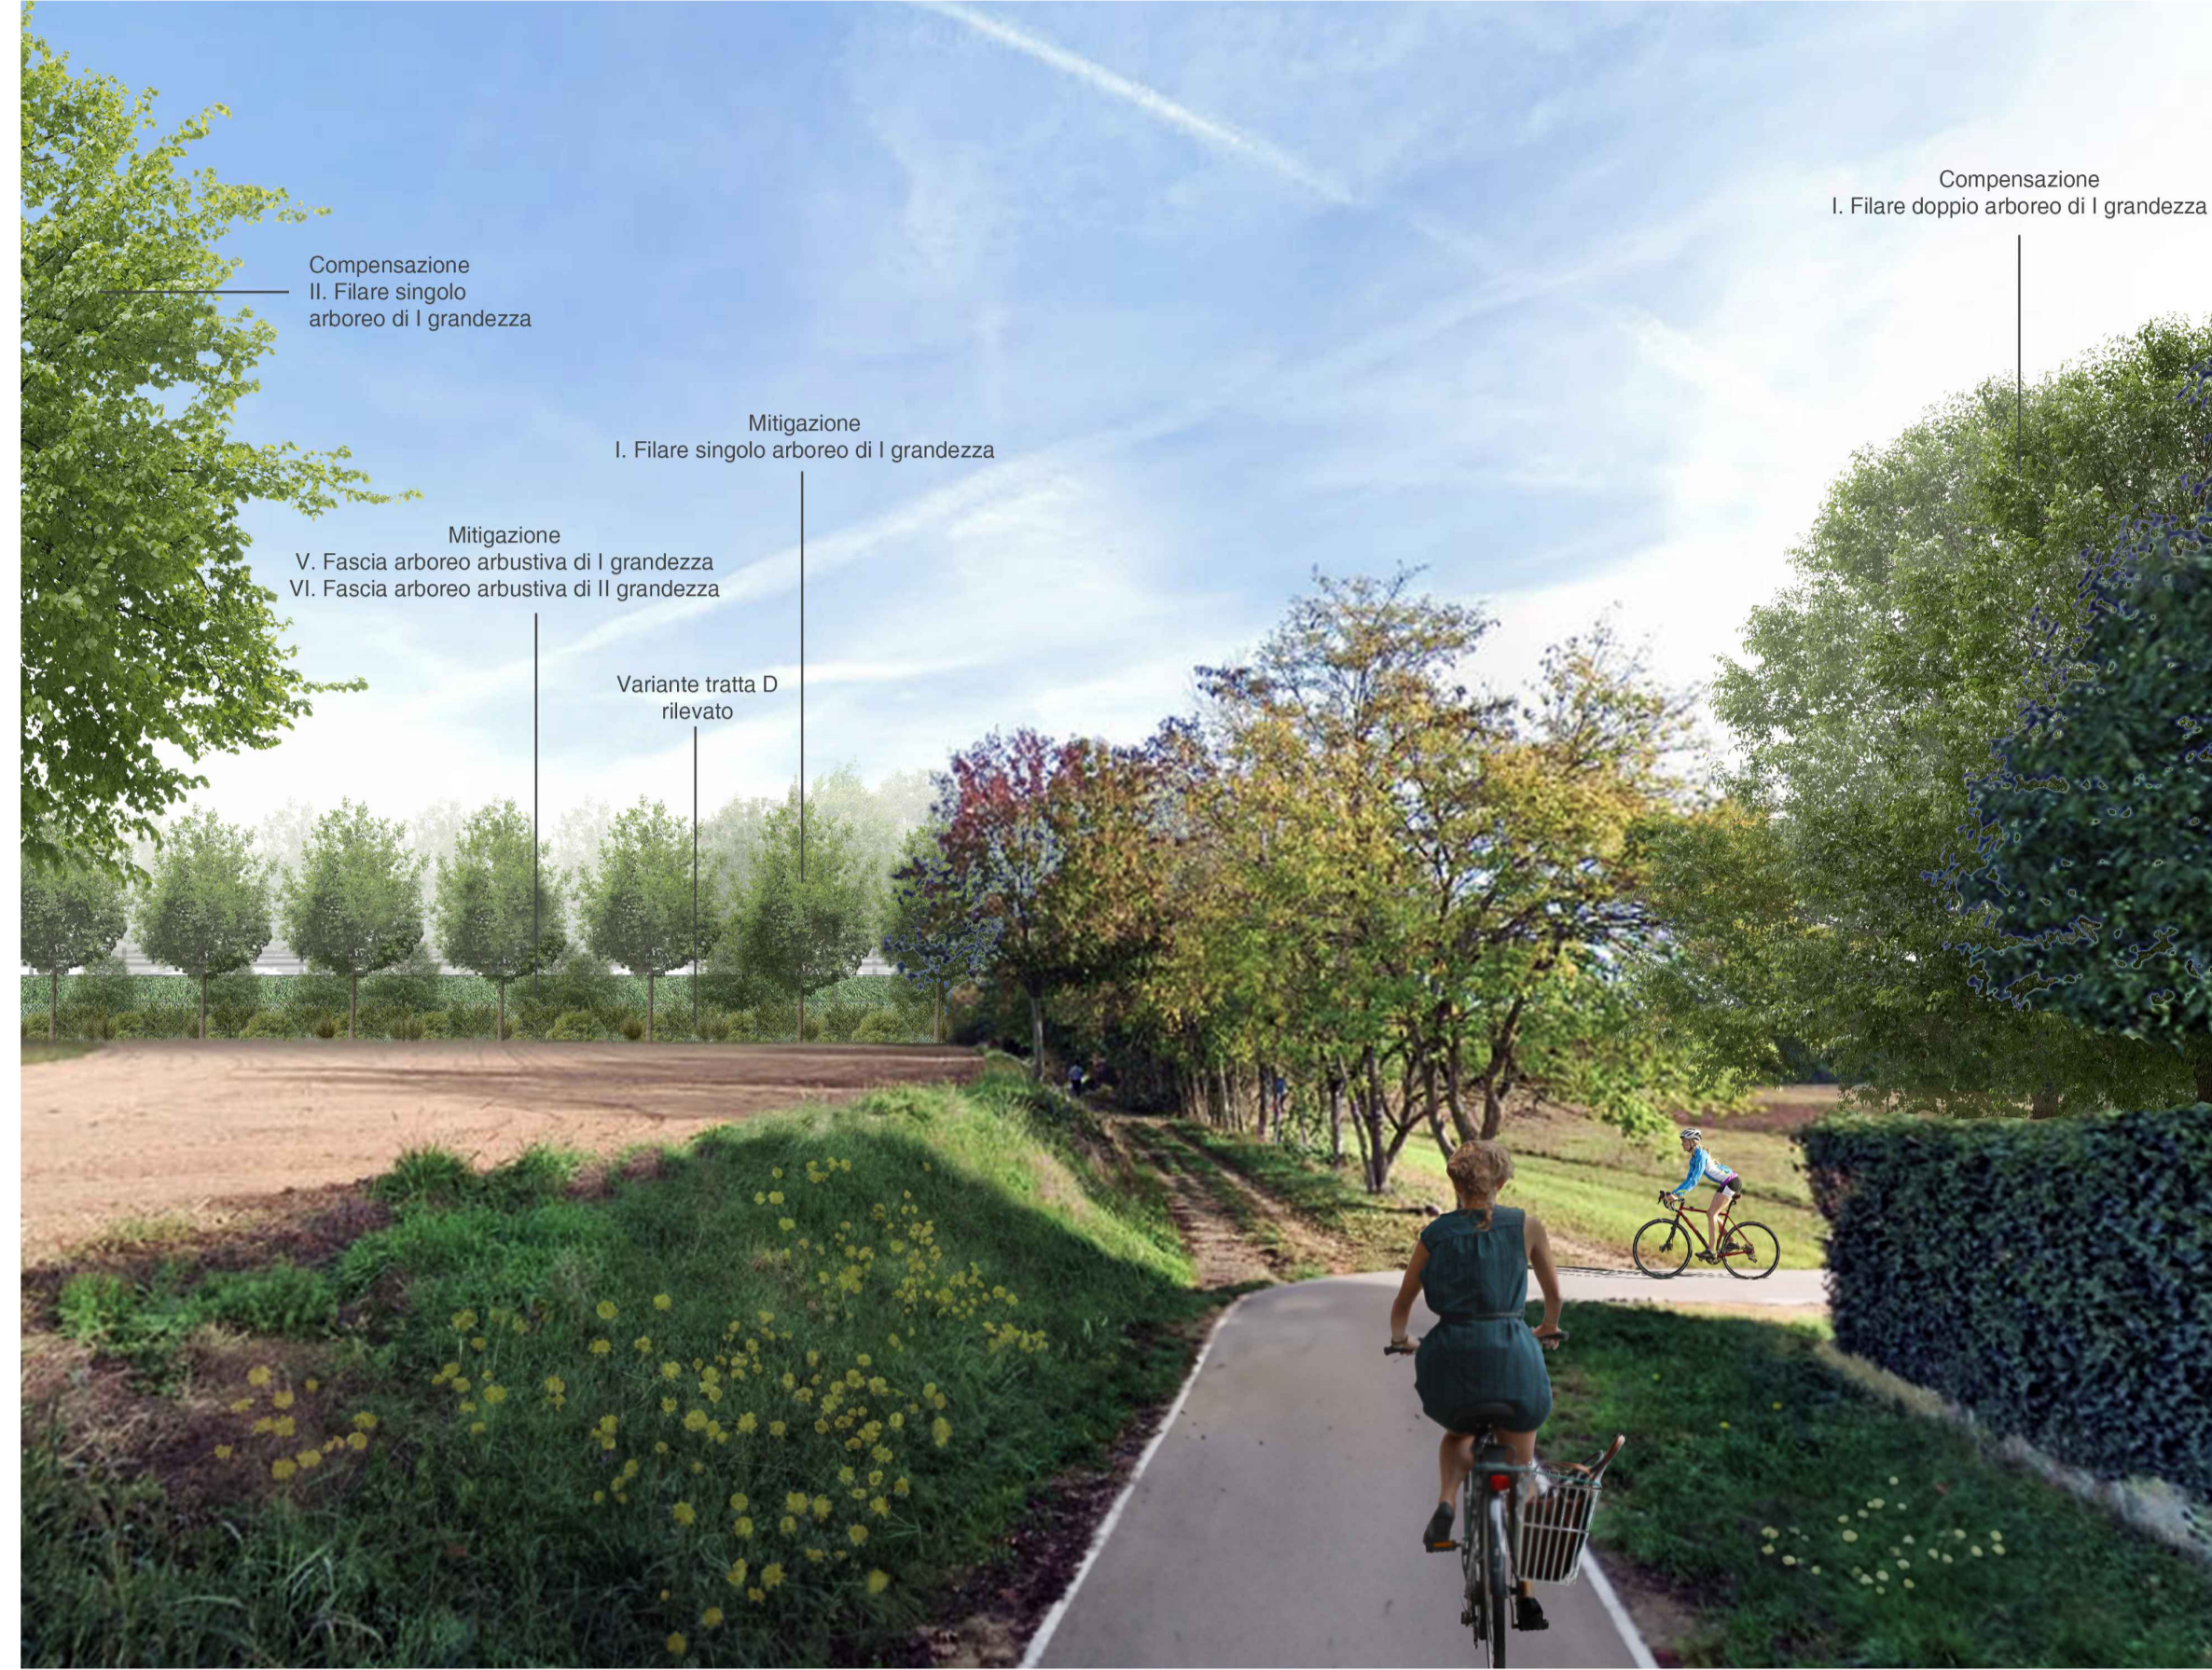

QUADRO DI UNIONE TRATTA D BREVE

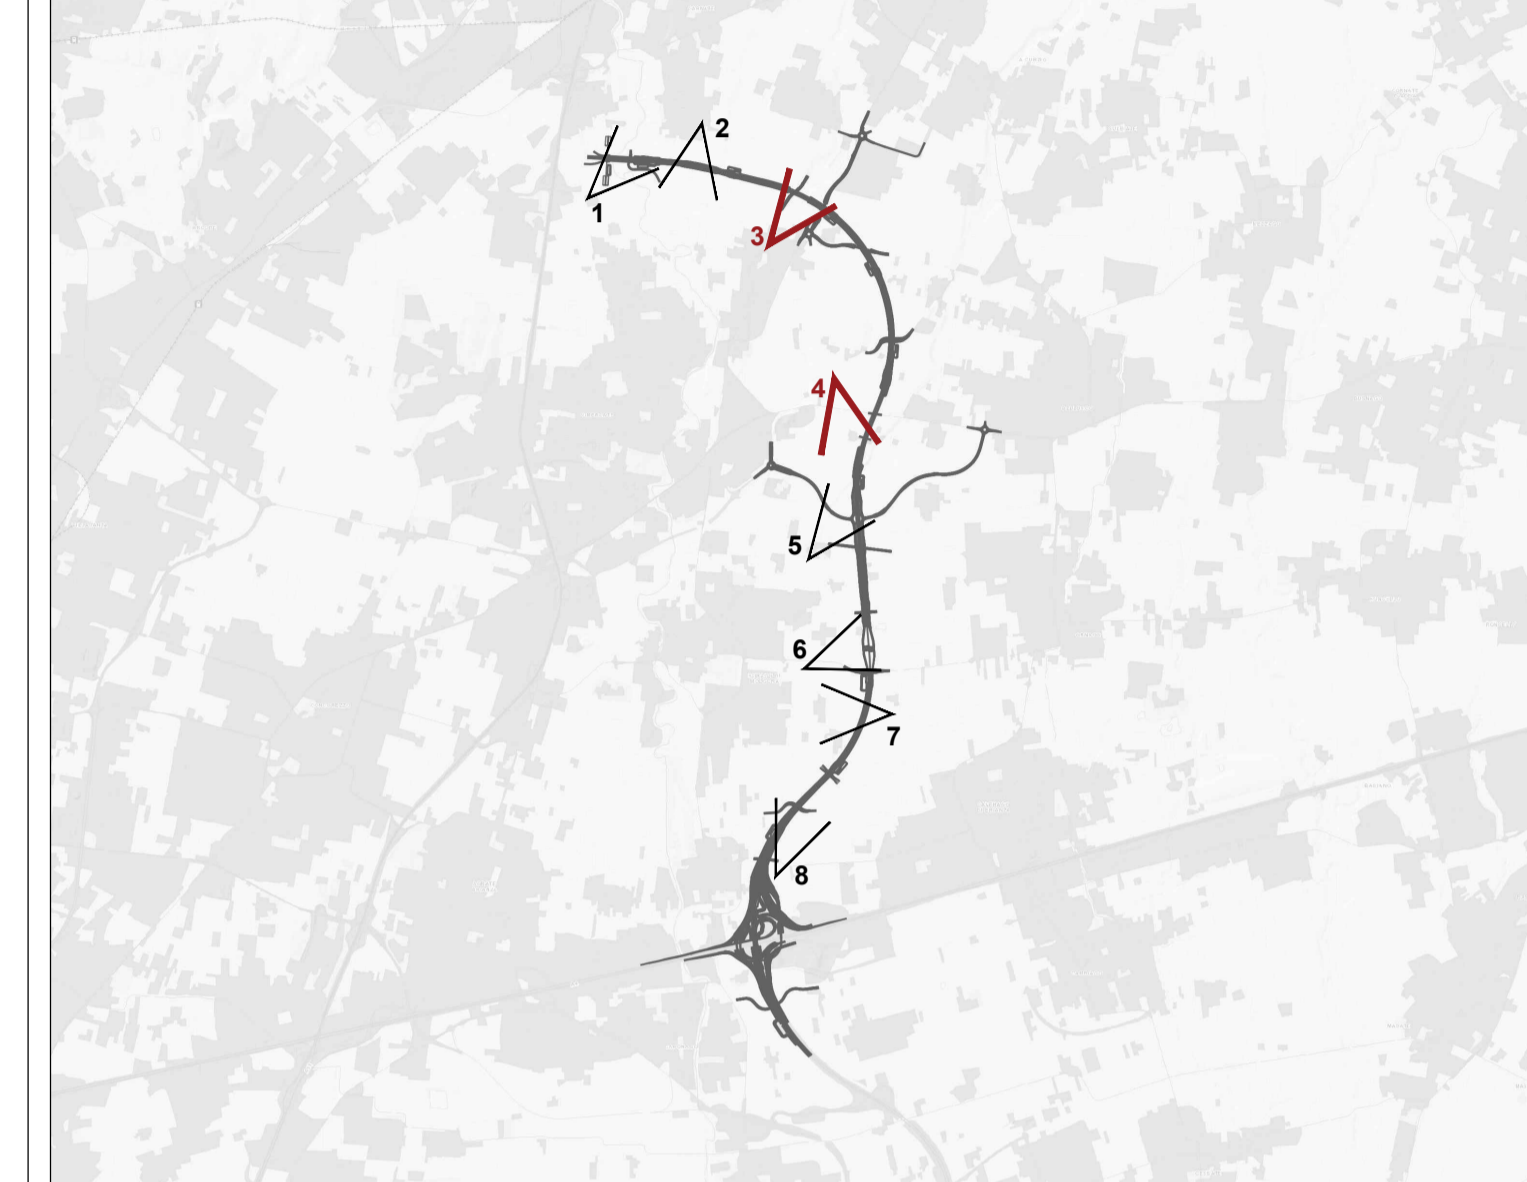

QUADRO DI UNIONE GENERALE



CONCESSIONI
AUTOSTRADALI
LOMBARDE

Autostrada
Pedemontana
Lombarda

**COLLEGAMENTO AUTOSTRADALE
DALMINE-COMO-VARESE-VALICO DEL GAGGIOLO E OPERE AD ESSI CONNESSE**

CODICE C.U.P. F119080027007

**PROGETTO DEFINITIVO
VARIANTE TRATTA D**

OPERE DI INSERIMENTO E COMPENSAZIONE AMBIENTALE
INSERIMENTO E COMPENSAZIONE AMBIENTALE
RENDERING E FOTOINSERIMENTI - TAV. 2

| FASE PROGETTUALE | | | | PROGETTAZIONE | | | | |
|--|--------|-----------|-------|---|-----------|--------------------------|-----|---|
| AMBITO | TRATTA | CATEGORIA | OPERA | DATA | REVISIONE | ELABORAZIONE PROGETTUALE | | |
| D | AM | DD | 000 | MA00 | 490 | RE | 002 | A |
| CONCEDENTE CONCESSIONI AUTOSTRADALI LOMBARDE | | | | CONCESSIONARIO Direzione Ingegneria e BIM Center Arch. Fabio Massimo Galati Direzione Tecnica, Progettazione e ACI Ing. Andrea Minguzzi | | | | |
| SCALA DATA: Giugno 2023 | | | | VERIFICA E VALIDAZIONE RTI Control Check S.r.l. (Mondadori, Riva Check S.r.l. (Mondadori), Bureau Veritas (Mondadori)) Ing. Luca Santoro Arch. Sabina | | | | |

Il presente documento non potrà essere copiato, riprodotto o altrimenti pubblicato in tutto o in parte senza il consenso scritto di Autostrada Pedemontana Lombarda S.p.A. Ogni utilizzo non autorizzato sarà perseguito a norma di legge. This document may not be copied, reproduced or published either in part or entirely without the written permission of Autostrada Pedemontana Lombarda S.p.A. Unauthorized use will be persecuted by law.