


5. Svincolo di Vimercate




6. Vista ex-viva/ nuova barriera esazione



QUADRO DI UNIONE TRATTA D BREVE

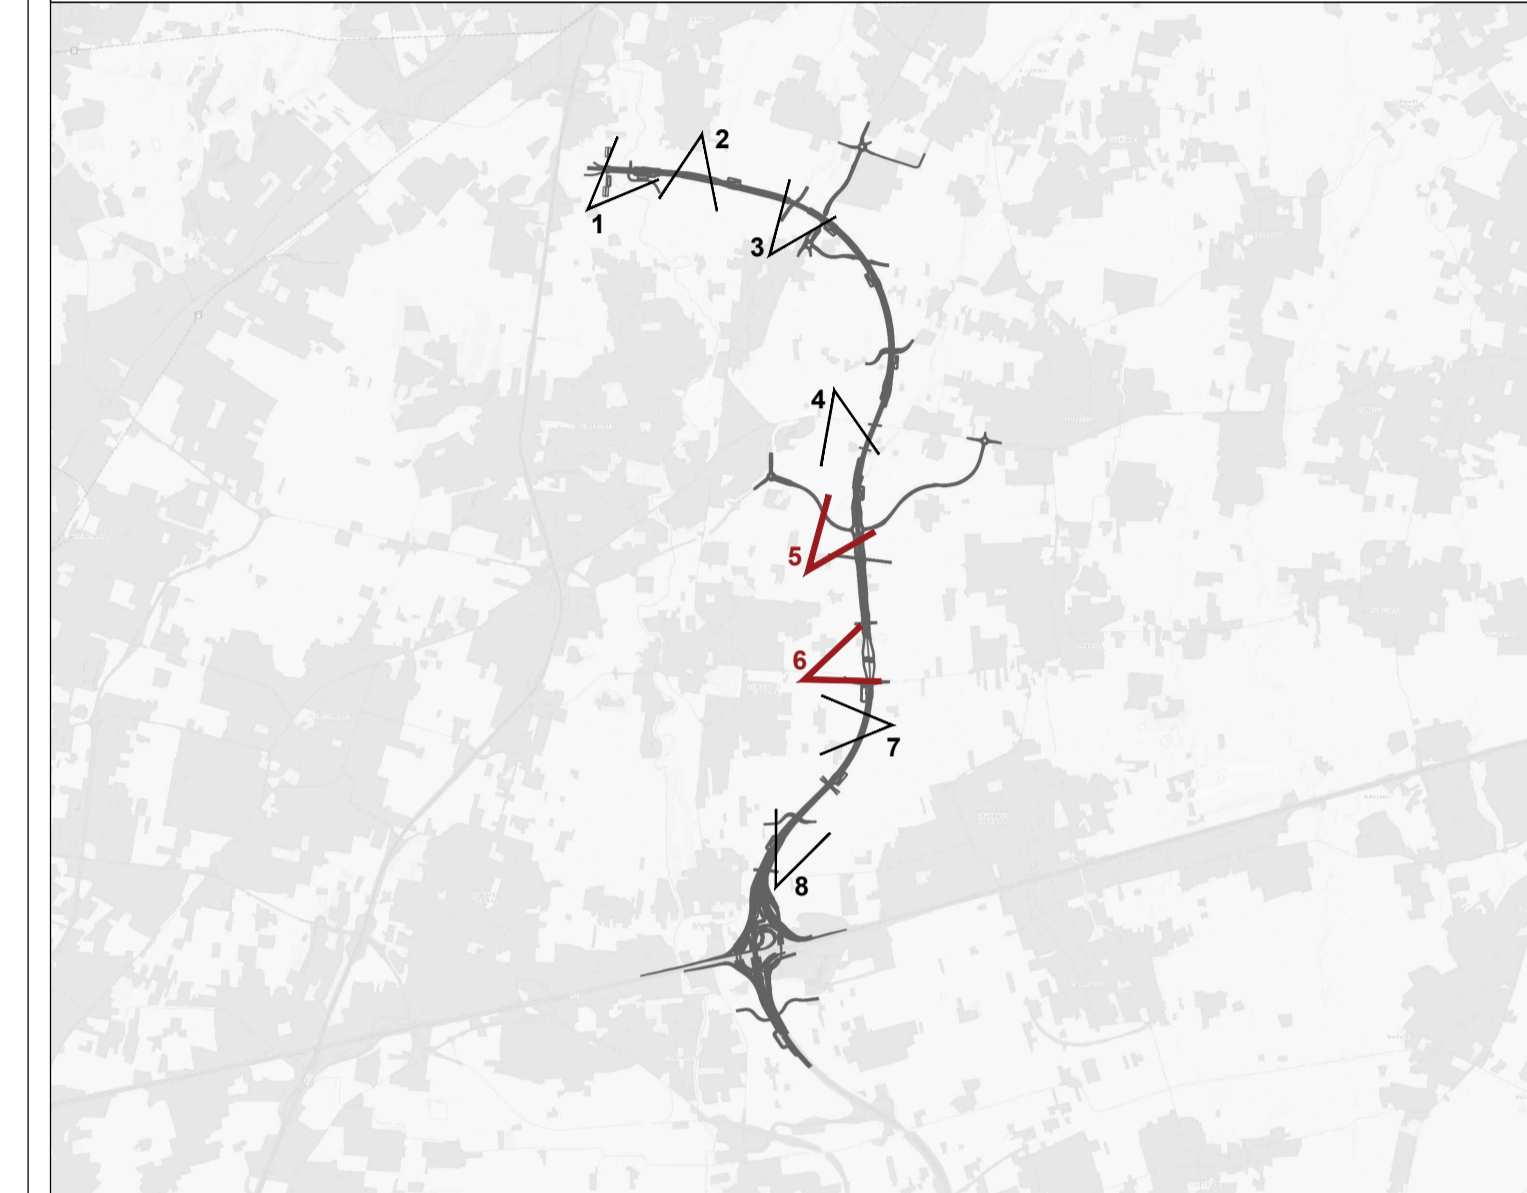

QUADRO DI UNIONE GENERALE

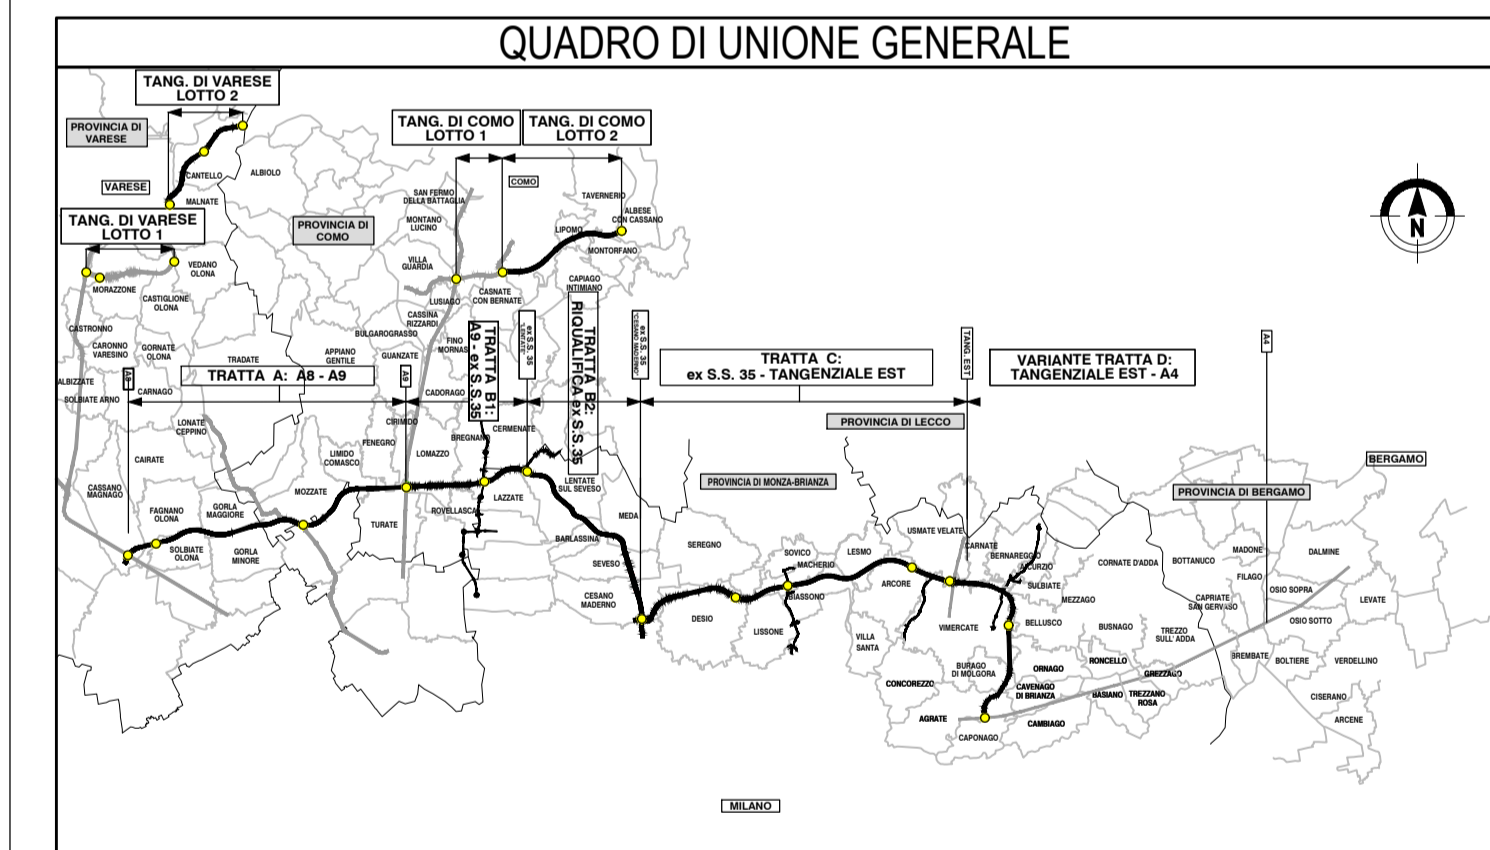

CONCESSIONI AUTOSTRADALI LOMBARDE  
**COLLEGAMENTO AUTOSTRADALE DALMINE-COMO-VARESE-VALICO DEL GAGGIOLO E OPERE AD ESSO CONNESSE**  
 CODICE C.U.P. F119060027007  
**PROGETTO DEFINITIVO**  
**VARIANTE TRATTA D**  
 OPERE DI INSERIMENTO E COMPENSAZIONE AMBIENTALE  
 INSERIMENTO E COMPENSAZIONE AMBIENTALE  
 RENDERING E FOTOINSERIMENTI - TAV. 3

FASE PROGETTUALE				PROGETTAZIONE			
AMBITO	DATA	CATEGORIA	OPERA	DATA	REVISIONE	ELABORAZIONE PROGETTUALE	
AM	DD	DD	DD	30 Giugno 2023	EMISSIONE	Direzione Ingegneria BIM Center RESPONSABILE E INTEGRAZIONE PRESTAZIONE SPECIALISTICO Ing. Luca Santoro	
DATA: Giugno 2023 SCALA:				CONCESSIONARIO:			
CONCESSIONE:				VERIFICA E VALIDAZIONE:			

This document may not be copied, reproduced or published either in part or entirely without the written permission of Autostrada Pedemontana Lombarda S.p.A. Unauthorised use will be penalised by law.