

7. Cascina Baraggia




8. Vista da via Damiano Chiesa



QUADRO DI UNIONE TRATTA D BREVE



QUADRO DI UNIONE GENERALE

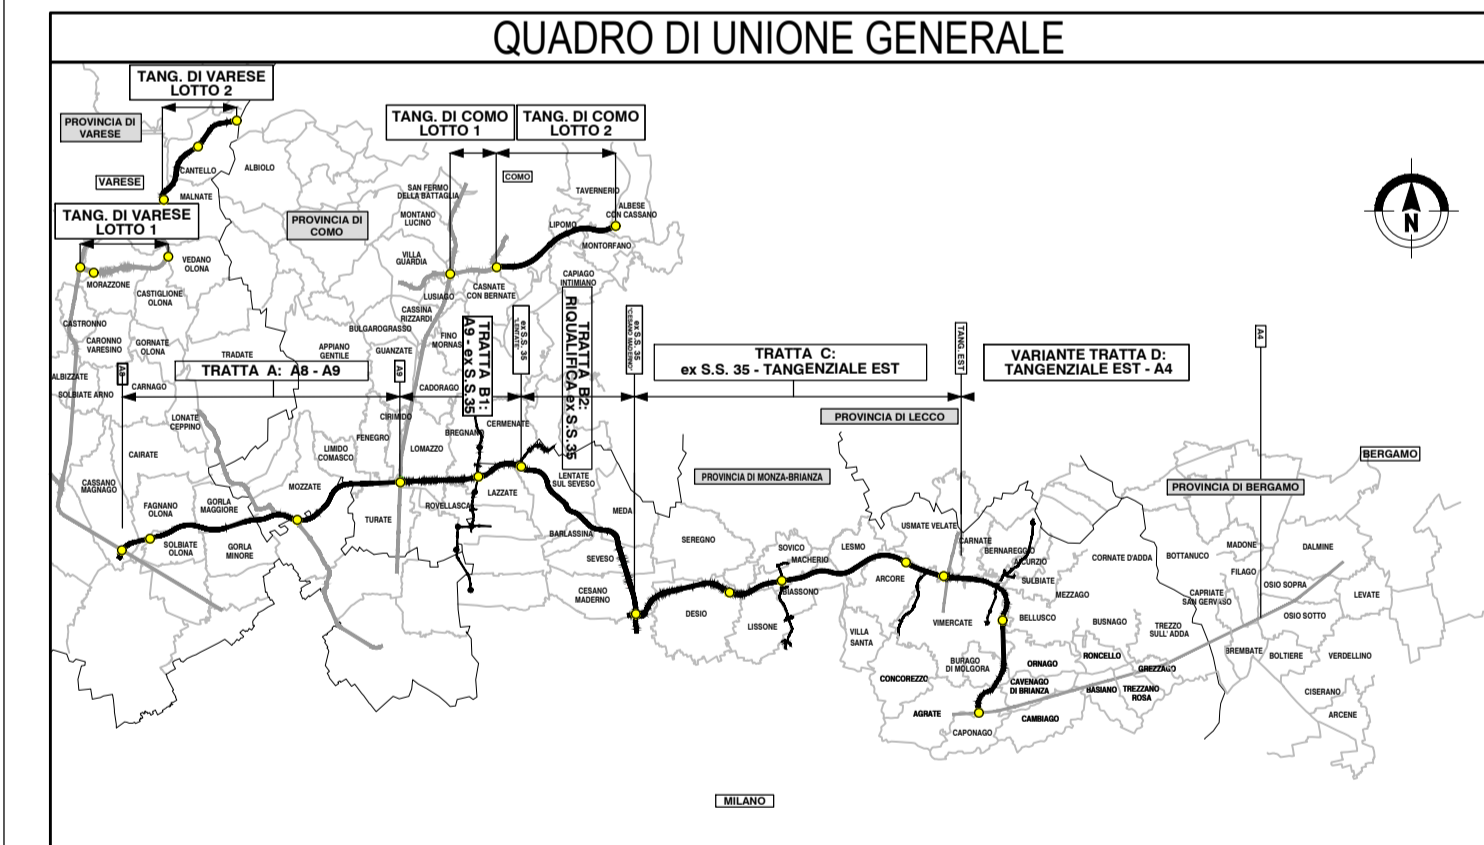

CONCESSIONI AUTOSTRADALI LOMBARDE | Autostrada Pedemontana Lombarda

**COLLEGAMENTO AUTOSTRADALE DALMINE-COMO-VARESE-VALICO DEL GAGGIOLO E OPERE AD ESSO CONNESSE**

CODICE C.U.P. F119060027007

**PROGETTO DEFINITIVO VARIANTE TRATTA D**

OPERE DI INSERIMENTO E COMPENSAZIONE AMBIENTALE  
INSERIMENTO E COMPENSAZIONE AMBIENTALE  
RENDERING E FOTOINSERIMENTI - TAV. 4

FASE PROGETTUALE				PROGETTAZIONE									
AMBITO	DATA	CATEGORIA	OPERA	DATA	REVISIONE	ELABORAZIONE PROGETTUALE							
D	AM	DD	000	MA	00	490	RE	004	A	30 Giugno 2023	EMISSIONE	A	Direzione Ingegneria BIM Center RESPONSABILE E INTEGRAZIONE PRESTAZIONE SPECIALISTICA Ing. Luca Santoro Ing. Luca Santoro
<b>CONCEDENTE</b> CONCESSIONI AUTOSTRADALI LOMBARDE				<b>CONCESSIONARIO</b> Direzione Ingegneria e BIM Center, Ass. Fabio Massimo Galati Direzione Tecnica, Progetti e ACI Ing. Andrea Marzulli				<b>VERIFICA E VALIDAZIONE</b> RTI Control Check S.r.l. (Mondovì), Riva Check S.r.l. (Mondovì), Boreas Veritas S.p.A. (Mondovì)					

Il presente documento non potrà essere copiato, riprodotto o altrimenti pubblicato in tutto o in parte senza il consenso scritto di Autostrada Pedemontana Lombarda S.p.A. Ogni utilizzo non autorizzato sarà perseguito a norma di legge. This document may not be copied, reproduced or published either in part or entirely without the written permission of Autostrada Pedemontana Lombarda S.p.A. Unauthorized use will be persecuted by law.