





Sezione 1 . Km 0 + 800.000

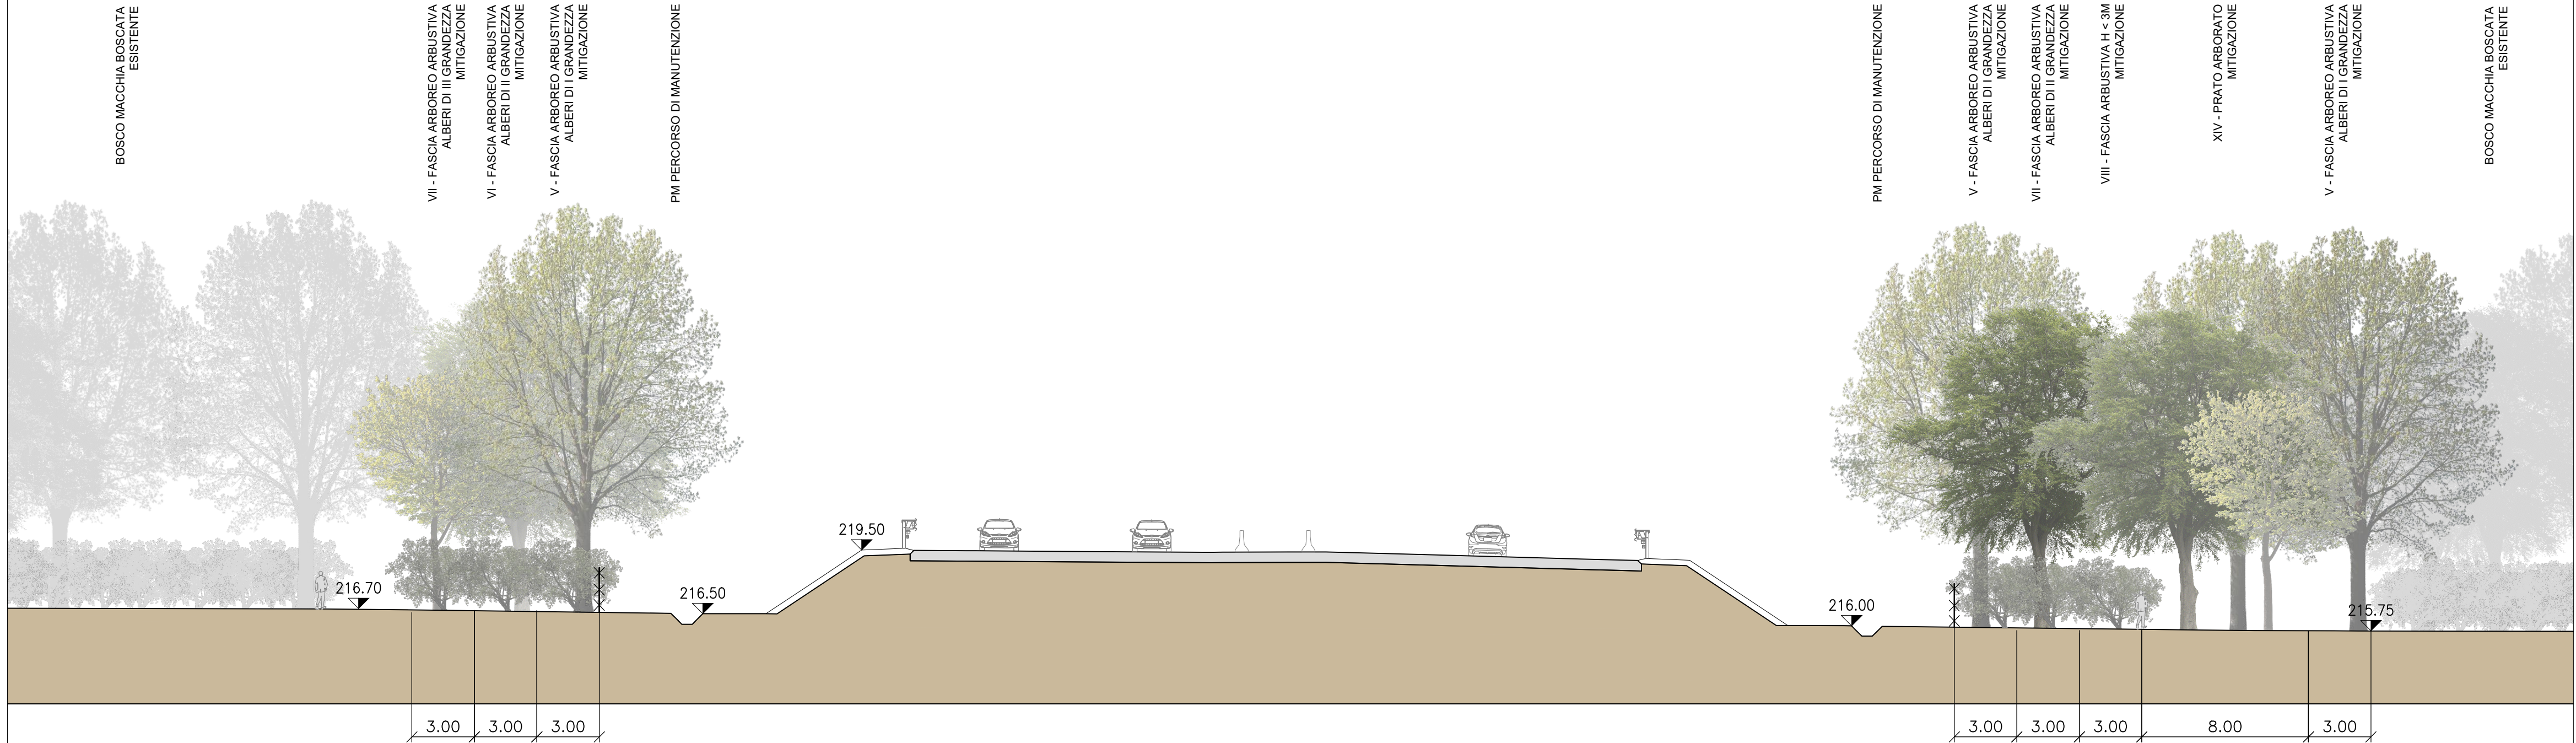

Sezione 2 . Km 0 + 932.000

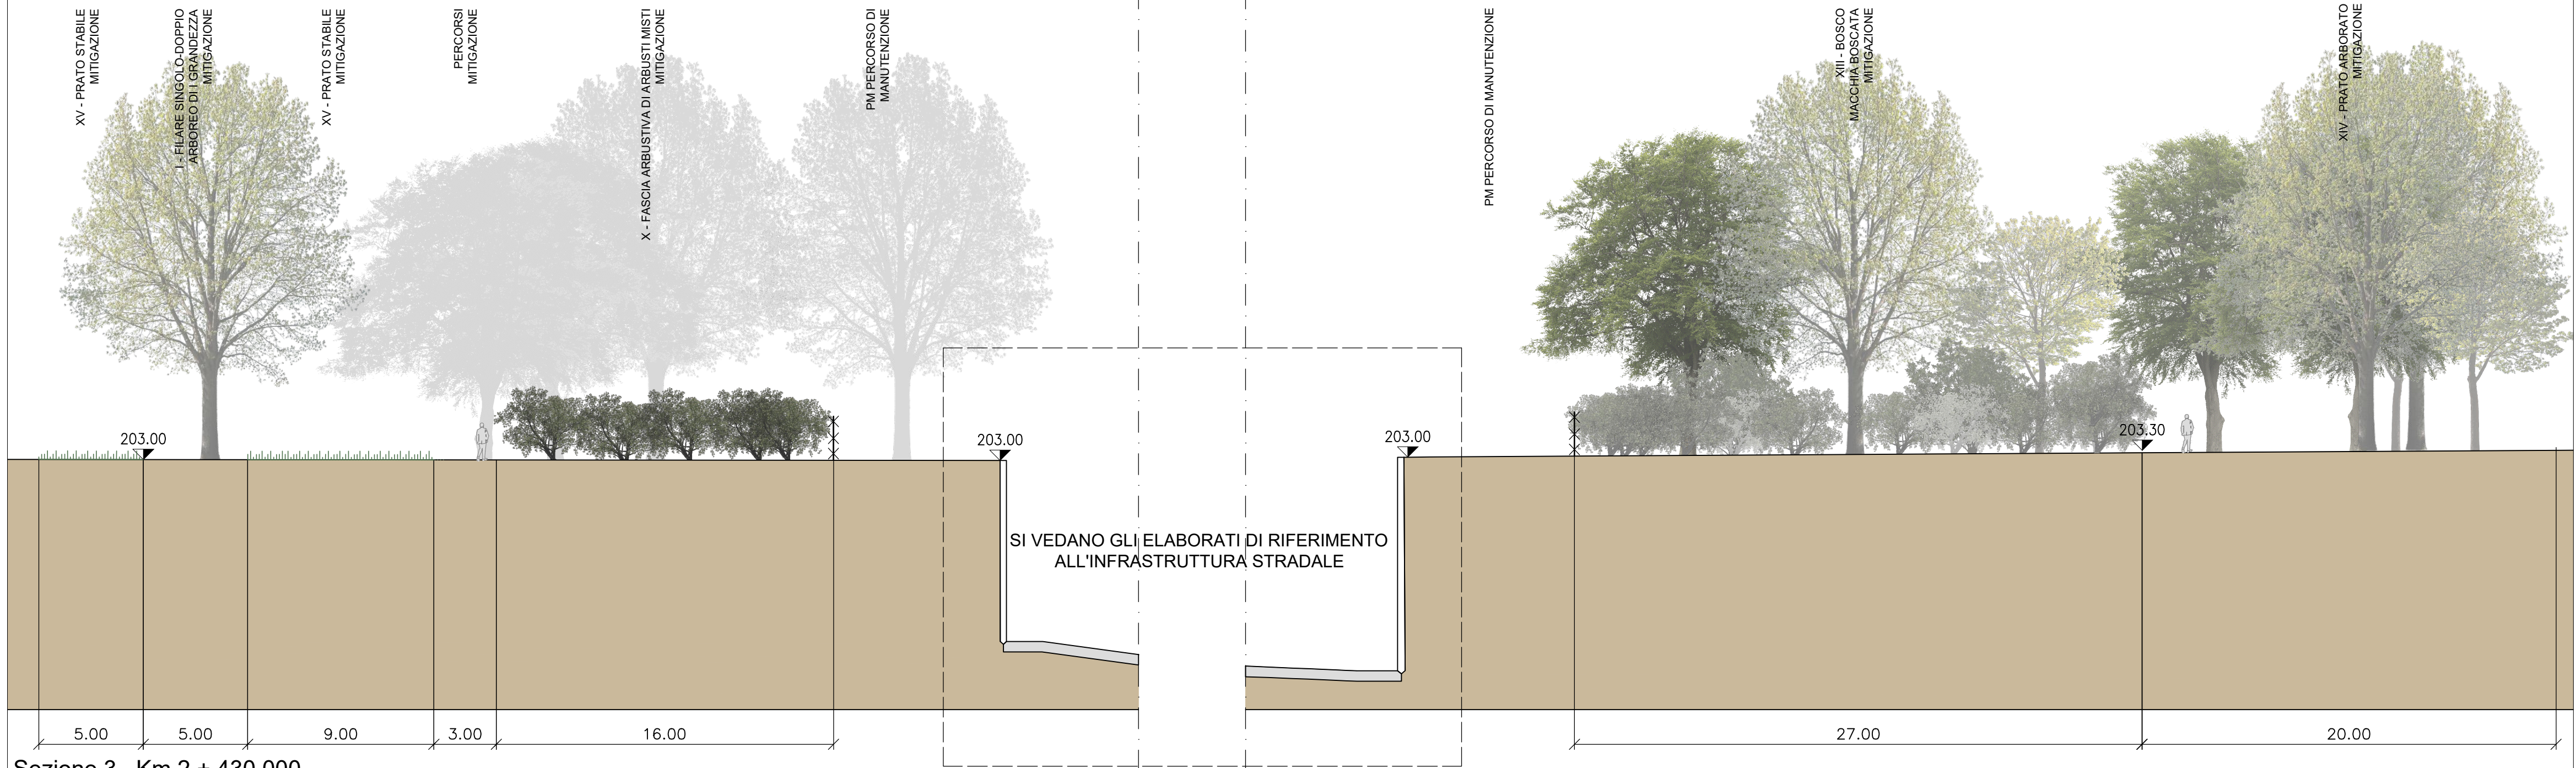

Sezione 3 . Km 2 + 430.000

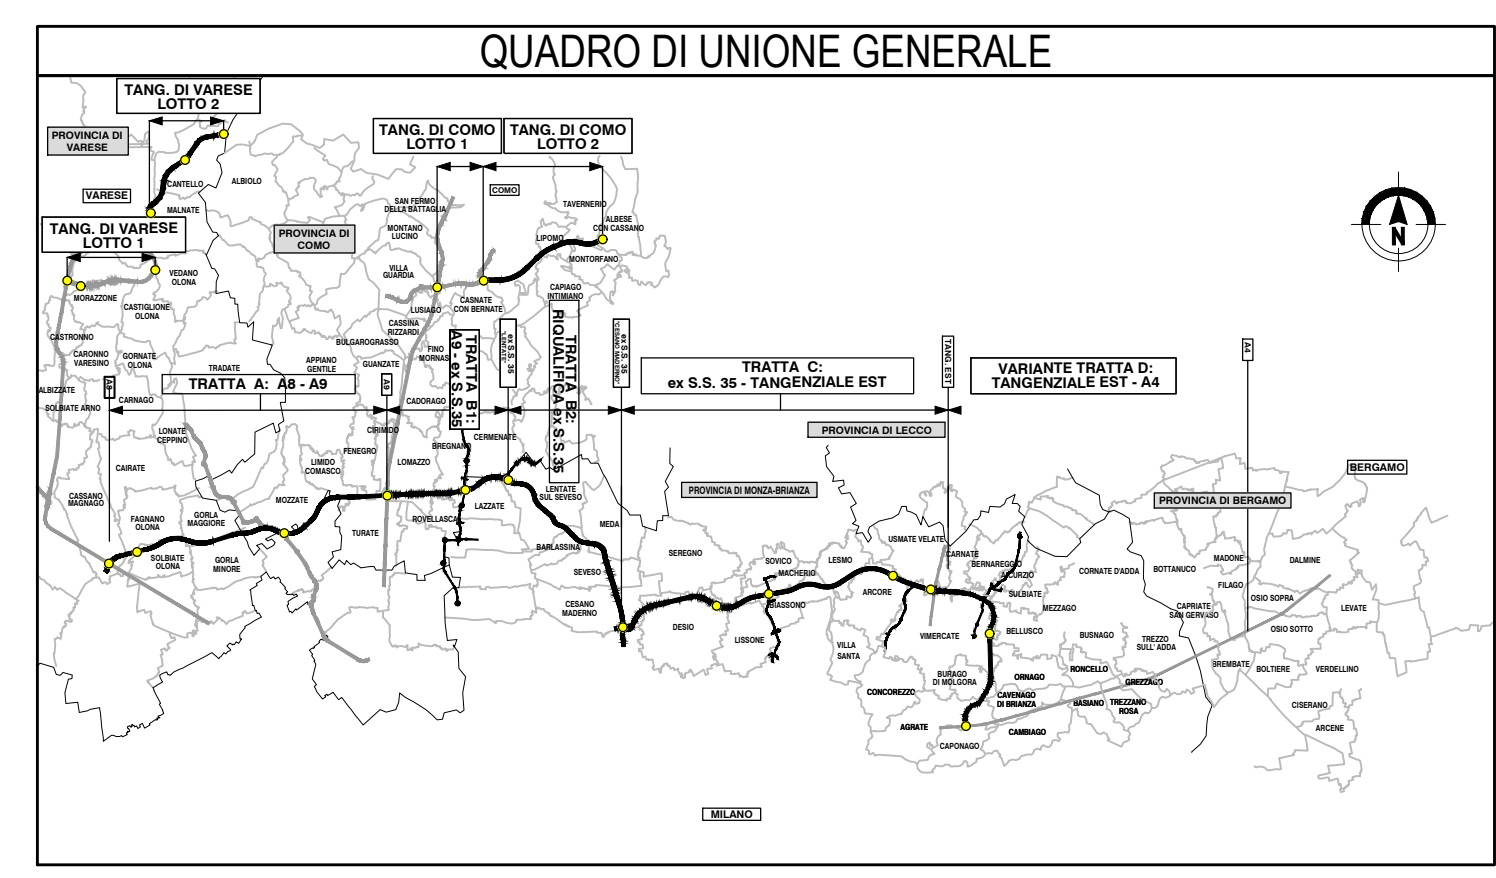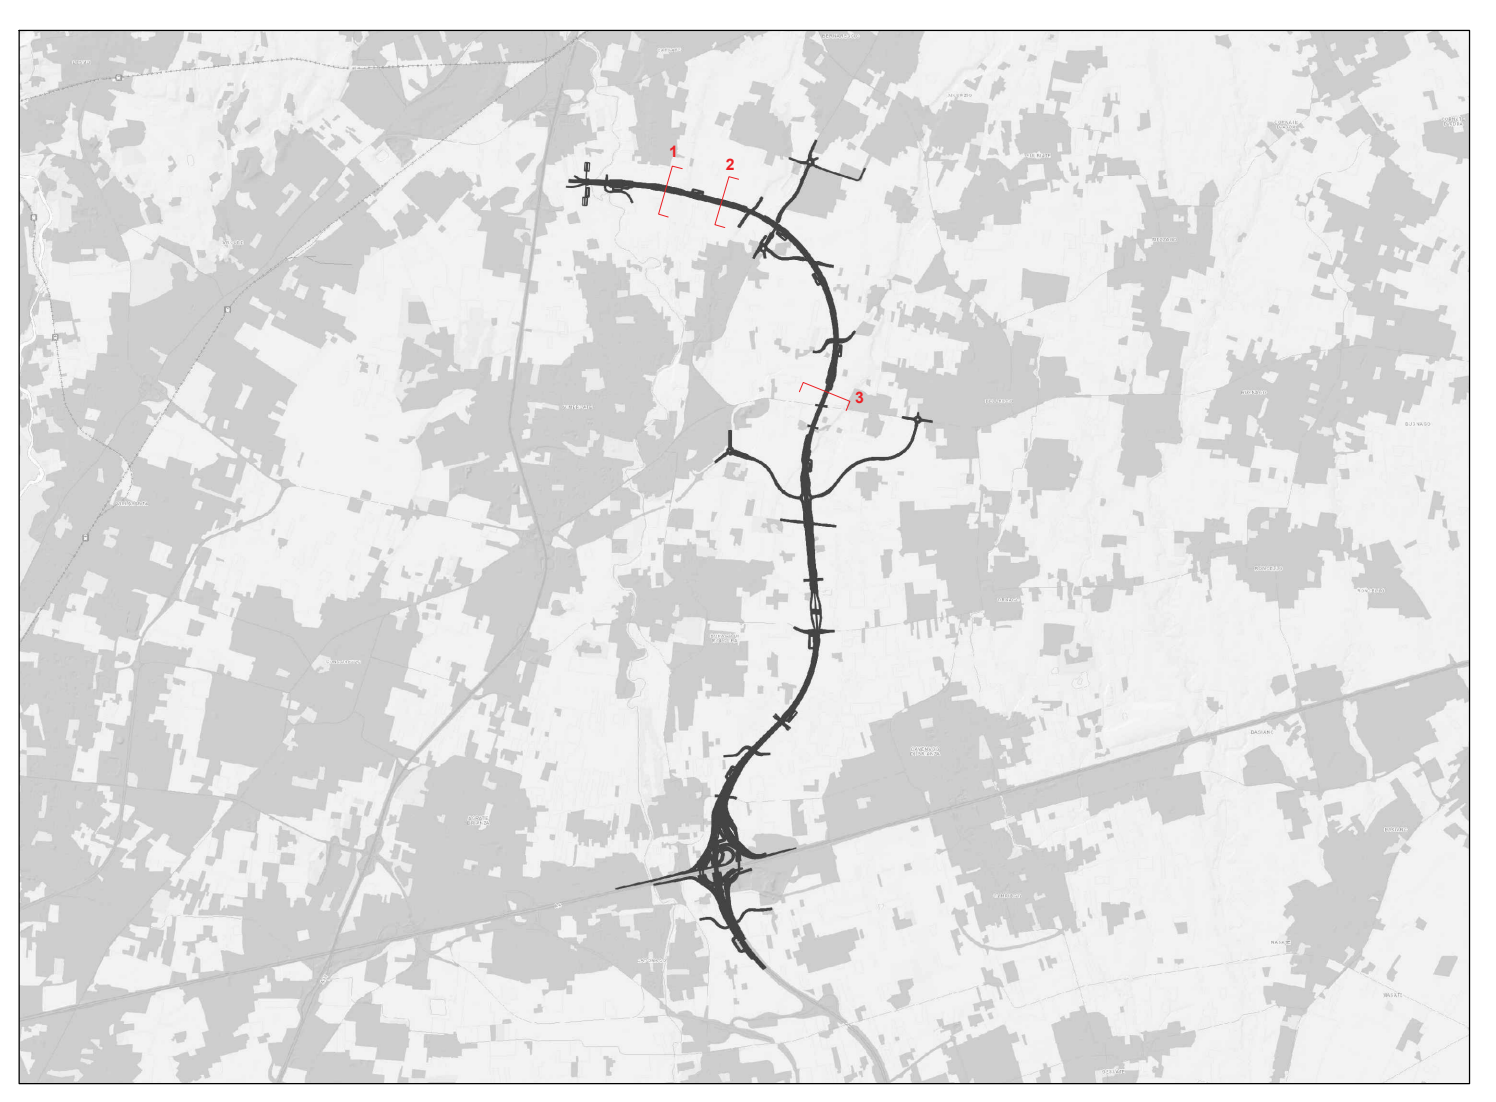

COLLEGAMENTO AUTOSTRADALE
DALMINE-COMO-VARESE-VALICO DEL GAGGIOLO E OPERE AD ESSO CONNESSE
CODICE C.U.P. F119060027007
PROGETTO DEFINITIVO
VARIANTE TRATTA D
OPERE DI INSERIMENTO E COMPENSAZIONE AMBIENTALE
INSERIMENTO E COMPENSAZIONE AMBIENTALE
SEZIONI - TAVOLA 1

IDENTIFICAZIONE ELABORATO				PROGETTAZIONE			
FASE PROGETTUALE	AMBITO	TAVOLA	CATEGORIA	DATA	REVISIONE	ELABORAZIONE PROGETTUALE	
D	AM	DD	000	30 Giugno 2023	EMMISSIONE	 RESPONSABILE E INTEGRAZIONE PRESTAZIONE SPECIALISTICA Ing. Luca Santoro	
DATA	SCALA	PARTE DI OPERA	TPO ELABORATO	PROGRESSIVA	REVISIONE ESTERNA	RESPONSABILE E VERIFICA Ing. Luca Santoro	
Giugno 2023	1:500	490	SE	001	A	CONCESSIONARIO CONCESSIONARI AUTOSTRADALI LOMBARDE Direzione Ingegneria e BIM Center, Ass. Fabio Massimo Galati Direzione Tecnica, Pirelli & C. Ing. Andrea Marzulli Responsabile Funzione Tecnica, Pirelli & C. Ing. Andrea Marzulli	
CONCESSIONARIO CONCESSIONARI AUTOSTRADALI LOMBARDE				VERIFICA E VALIDAZIONE RTI Control Check S.r.l. (Mandorini, Riva Check S.r.l. (Mandorini), Boreas Veritas S.p.A. (Mandorini))			

Il presente documento non può essere copiato, riprodotto o altrimenti pubblicato in tutto o in parte senza il consenso scritto di Autostrada Pedemontana Lombarda S.p.A. Ogni utilizzo non autorizzato sarà perseguito a norma di legge. This document may not be copied, reproduced or otherwise published in part or entirely without the written permission of Autostrada Pedemontana Lombarda S.p.A. Unauthorized use will be persecuted by law.