




Sezione 4 . Km 4+ 900.000

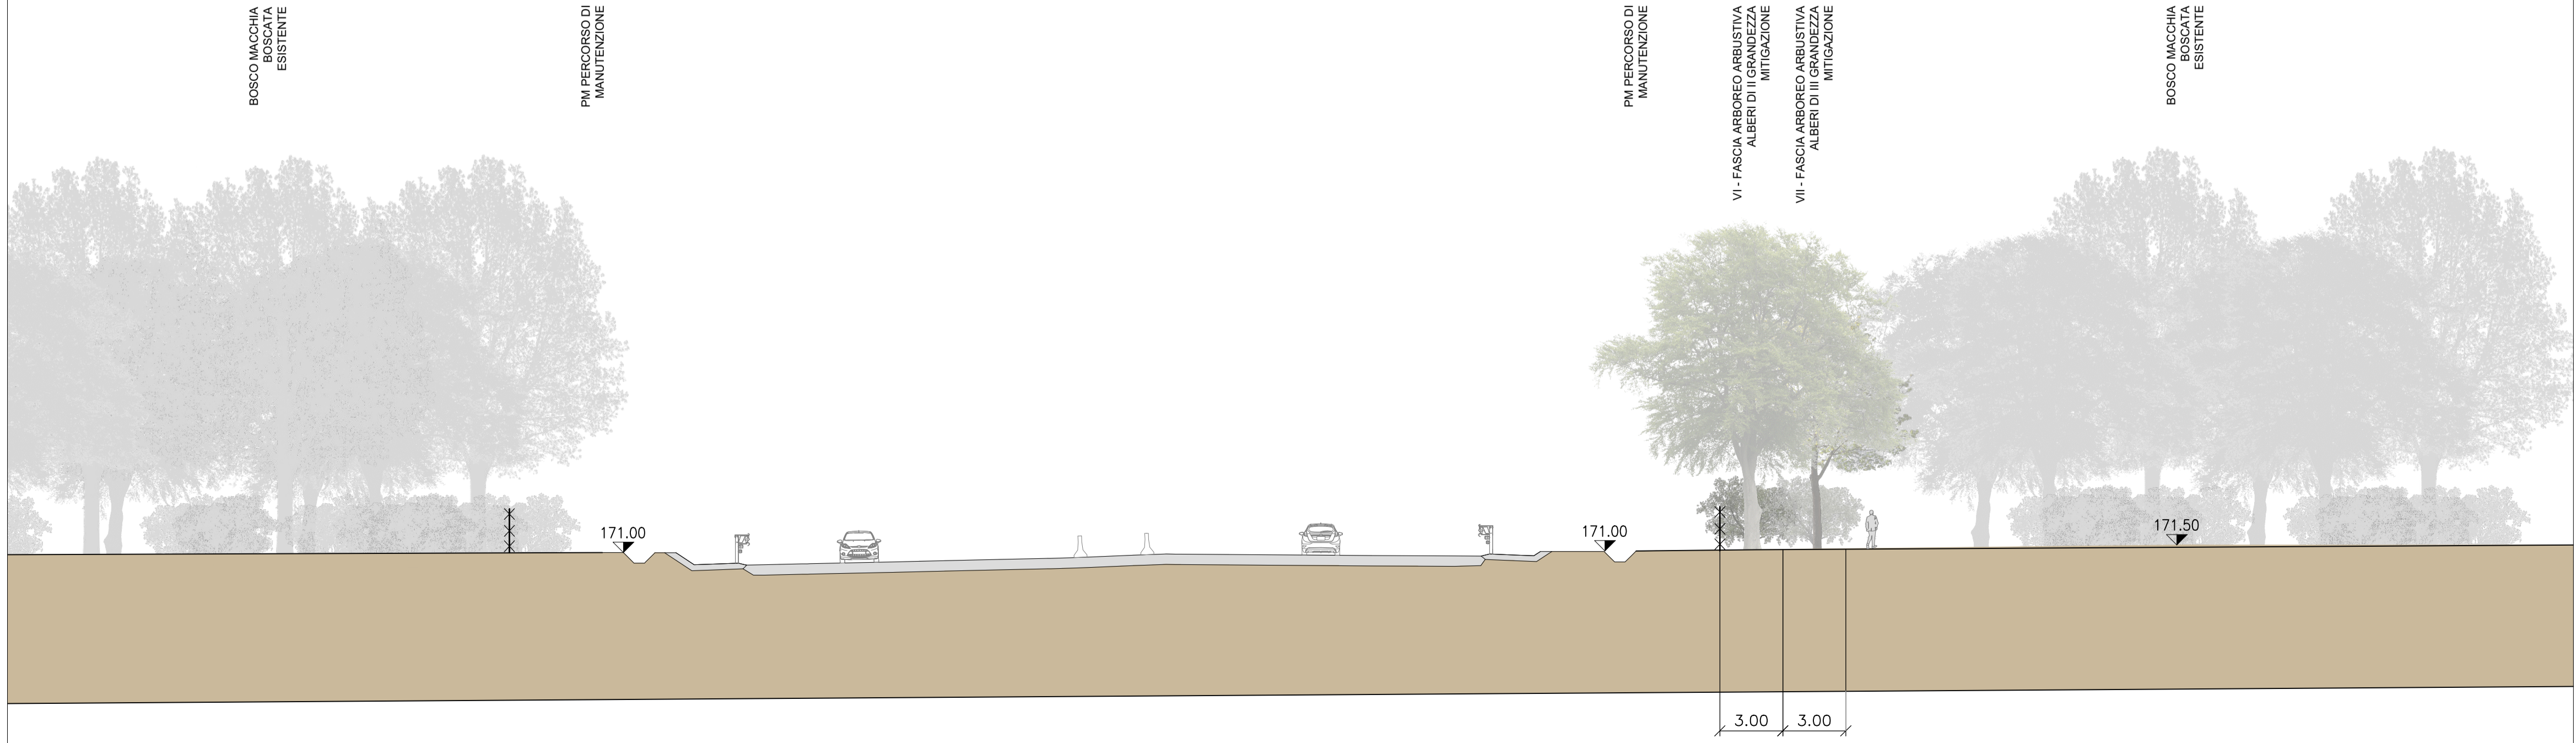

Sezione 5 . Km 5 + 850.000



Sezione 6 . Km 7 + 400.000

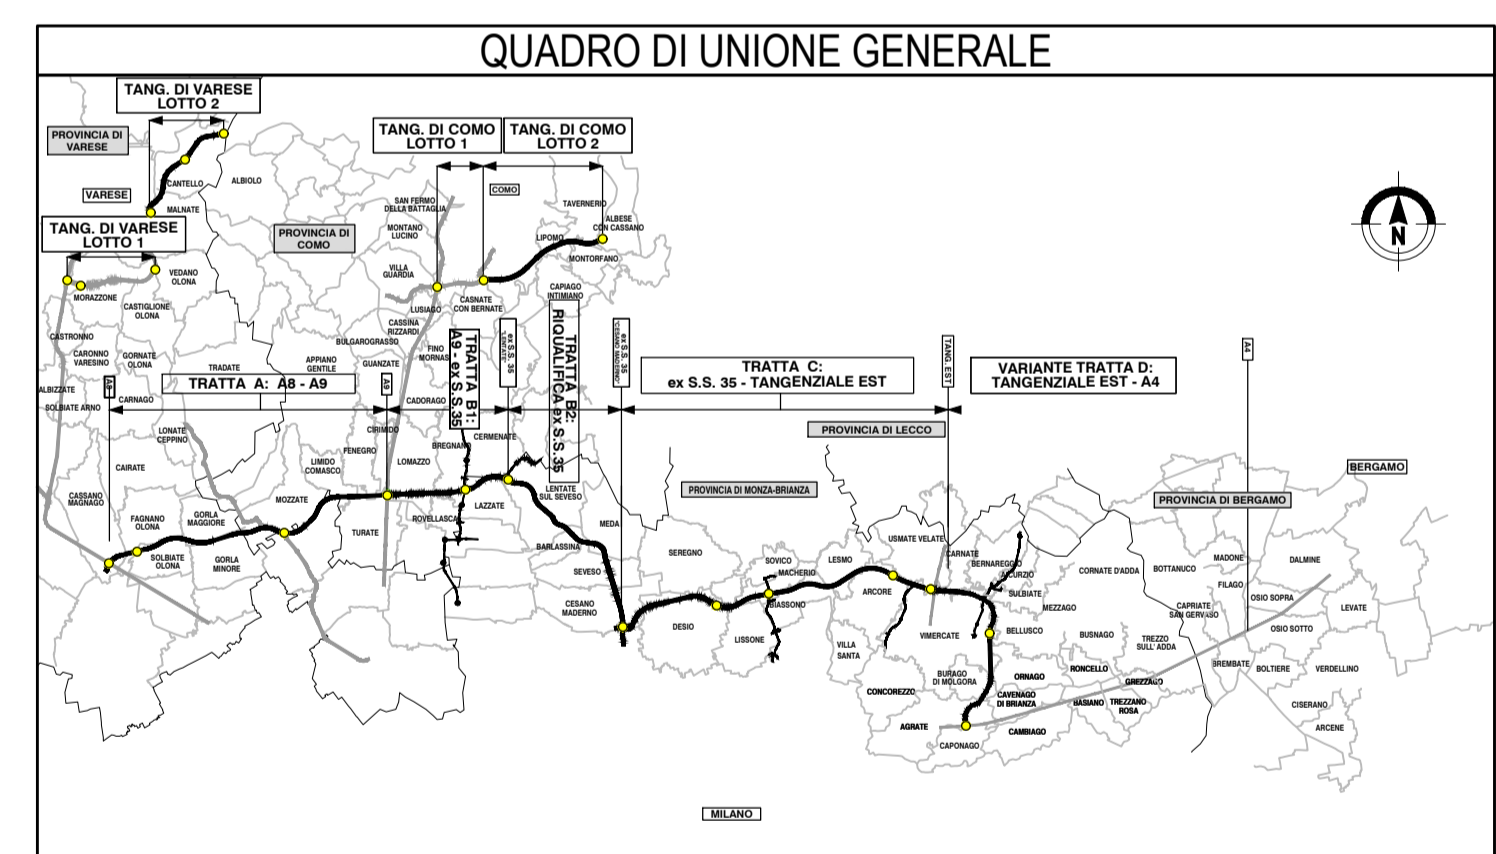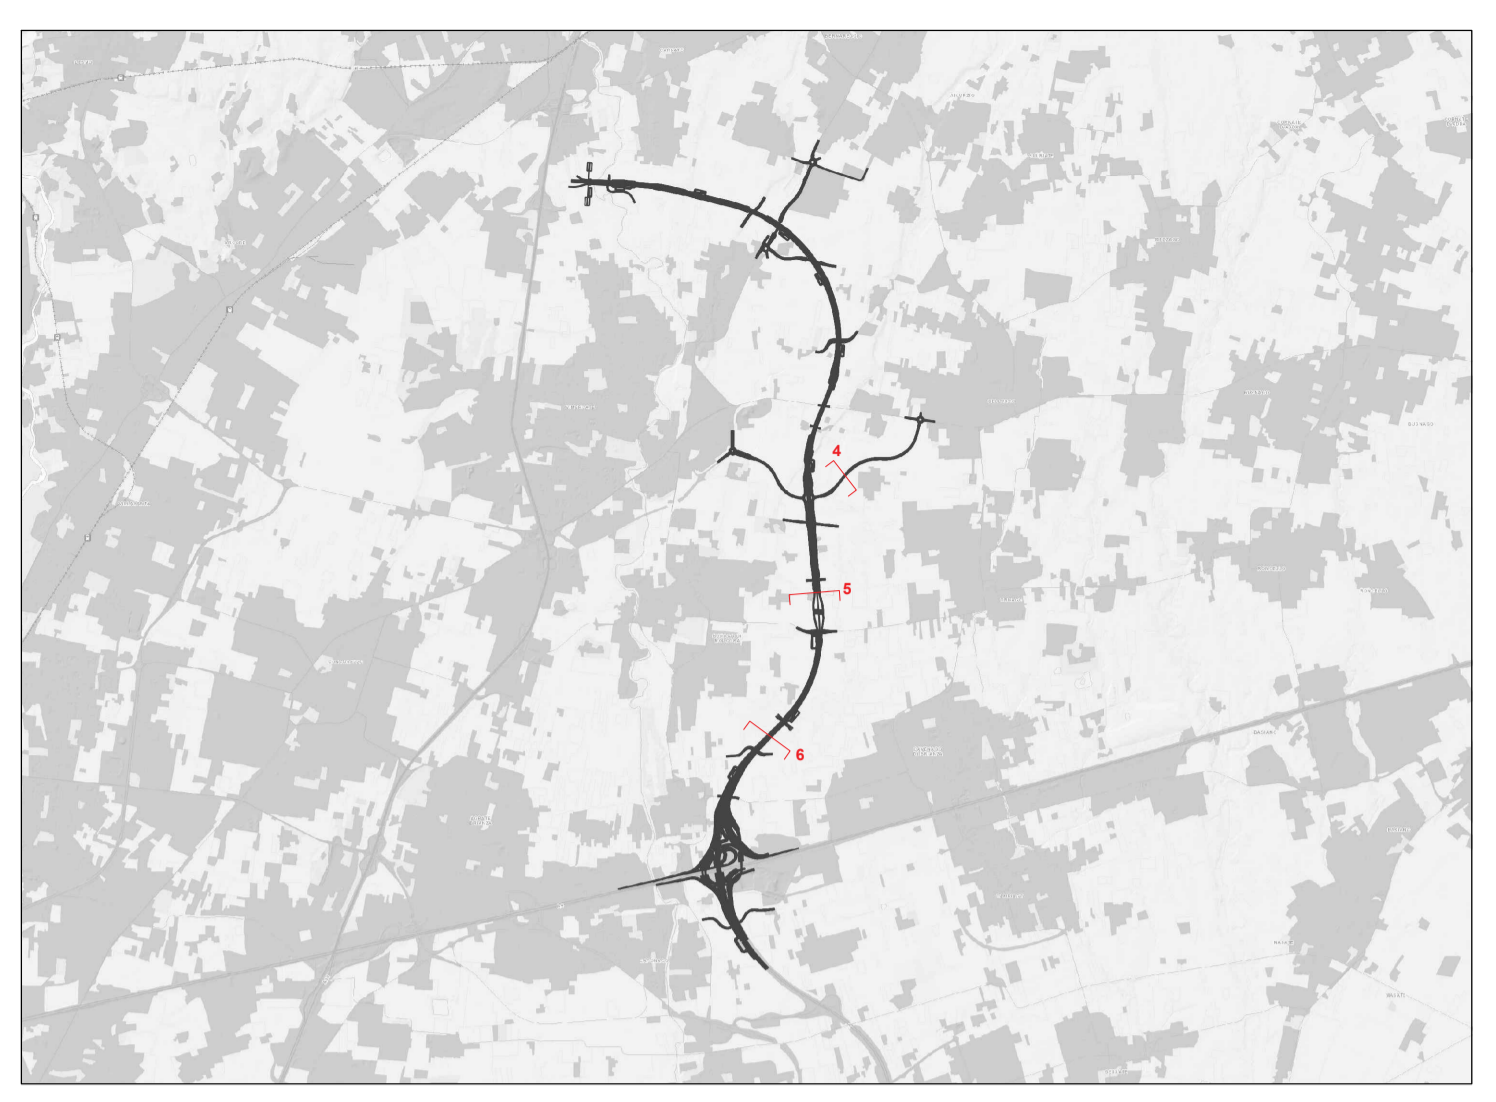




COLLEGAMENTO AUTOSTRADALE
DALMINE-COMO-VARESE-VALICO DEL GAGGIOLO E OPERE AD ESSO CONNESSE
CODICE C.U.P. F119060027007
PROGETTO DEFINITIVO
VARIANTE TRATTA D
 OPERE DI INSERIMENTO E COMPENSAZIONE AMBIENTALE
 INSERIMENTO E COMPENSAZIONE AMBIENTALE
 SEZIONI - TAVOLA 2

IDENTIFICAZIONE ELABORATO				PROGETTAZIONE			
FASE PROGETTUALE	AMBITO	TAVOLA	CATEGORIA	DATA	REVISIONE	ELABORAZIONE PROGETTUALE	
AM	DD	000	MA00	30 Giugno 2023	EMMISSIONE	 RESPONSABILE E INTEGRAZIONE PRESTAZIONE SPECIALISTICA Ing. Luca Santoni	
DATA	SCALA	PROGRESSIVA	REVISIONE ESTERNA	VERIFICA E VALIDAZIONE Ing. Marco... Ing. Nicola... Ing. Luca Santoni			
CONCEDENTE	CONCESSIONARIO			VERIFICA E VALIDAZIONE Ing. Marco... Ing. Nicola... Ing. Luca Santoni			

Il presente documento non può essere copiato, riprodotto o altrimenti pubblicato in tutto o in parte senza il consenso scritto di Autostrada Pedemontana Lombarda S.p.A. Ogni utilizzo non autorizzato sarà perseguito a norma di legge. This document may not be copied, reproduced or published in part or entirely without the written permission of Autostrada Pedemontana Lombarda S.p.A. Unauthorized use will be prosecuted by law.