




LEGENDA

- Parchi locali di interesse sovcomunale (P.L.I.S.)
- Piani di indirizzo forestale (P.I.F.)

GREENWAY

- Area di ingombro del percorso ciclopedonale
- Tratte in costruzione con l'infrastruttura stradale

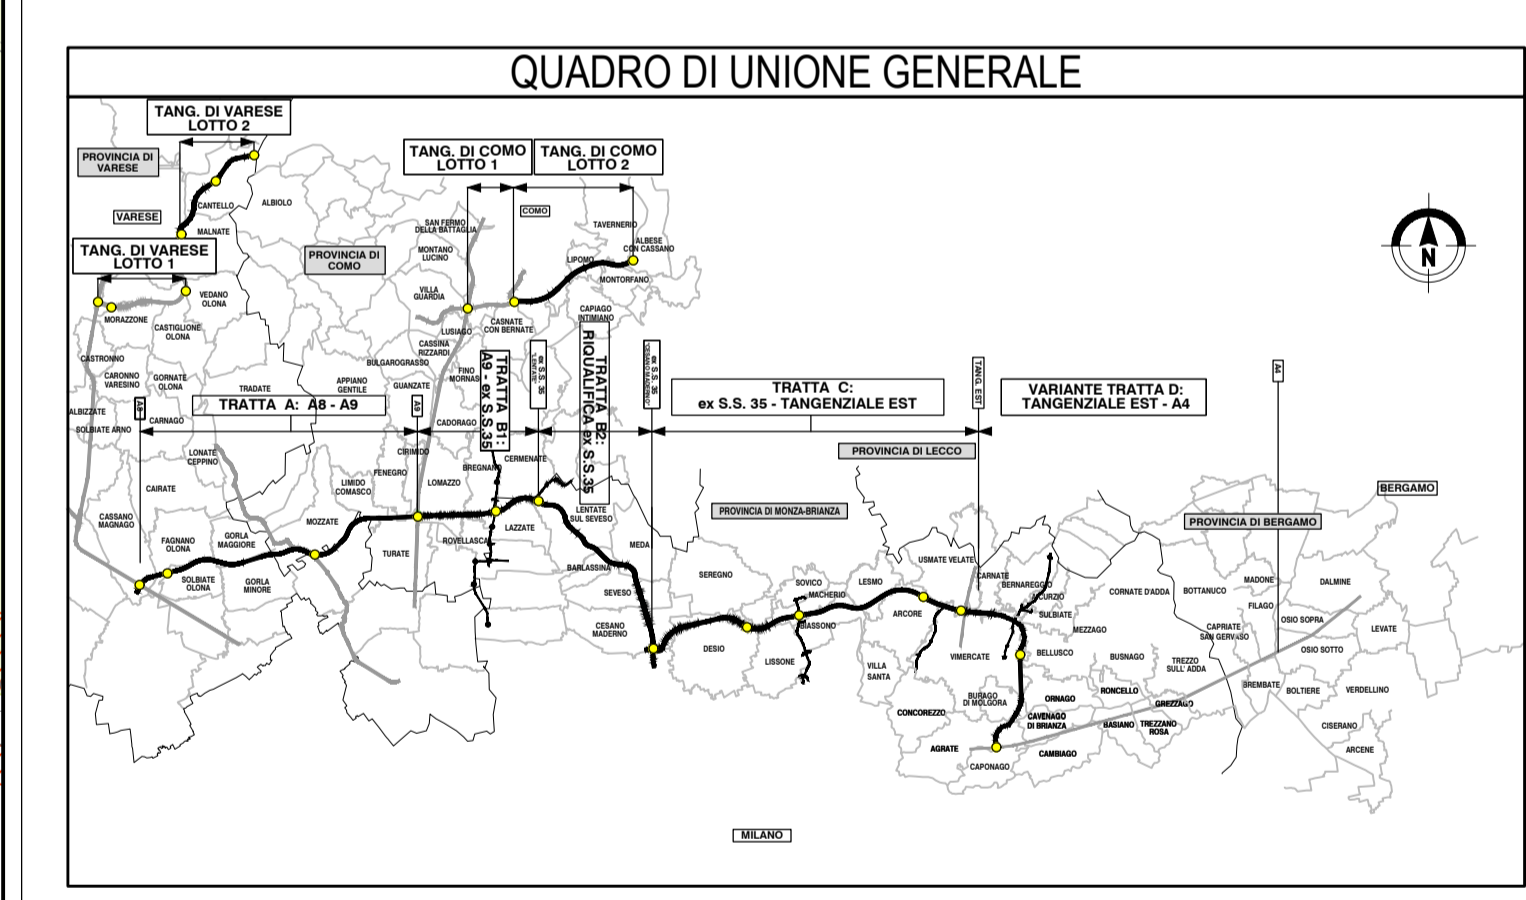

CONCESSIONARI
AUTOSTRADA DALMI-VALCOSTA LOMBARDA
 Autostrada Pedemontana Lombarda

**COLLEGAMENTO AUTOSTRADALE
 DALMINE-COMO-VARESE-VALICO DEL GAGGIOLO E OPERE AD ESSO CONNESSE**
CODICE C.U.P. F11B080027007

**PROGETTO DEFINITIVO
 VARIANTE TRATTA D**

OPERE DI INSERIMENTO E COMPENSAZIONE AMBIENTALE
 GREENWAY
 Area di intervento - Tavola 1

FASE PROGETTUALE						PROGETTAZIONE			
AMBITO	TRATTA	CATEGORIA	OPERA	PARTI DI OPERA	TIPO DI LAVORO	PROGRESSIVA	REVISIONE	REVISIONE	ELABORAZIONE PROGETTUALE
D	AG	DD	W020000	000	PL	001	A	30 Giugno 2023	EMMISSIONE
CONCEDENTE CONCESSIONARI AUTOSTRADA DALMI-VALCOSTA LOMBARDA						CONCESSIONARIO Direzione Ingegneria e BIM Center Arch. Fabio Massimo Galini Direzione Tecnica Ing. Paolo Strozzi Responsabile Funzione Tecnica, Progettazione e ACI Ing. Andrea Borgogni			VERIFICA E VALIDAZIONE RESPONSABILE E INTEGRAZIONE PRESTAZIONE SPECIALISTICA Ing. Luca Santoro

Il presente documento non può essere copiato, riprodotto o altrimenti pubblicato in tutto o in parte senza il consenso scritto di Autostrada Pedemontana Lombarda S.p.A. Ogni utilizzo non autorizzato sarà perseguito a norma di legge.
 This document may not be copied, reproduced or published either in part or entirely without the written permission of Autostrada Pedemontana Lombarda S.p.A. Unauthorized use will be prosecuted by law.