




LEGENDA

- Parchi locali di interesse sovcomunale (P.L.I.S.)
- Plani di indirizzo forestale (P.I.F.)

GREENWAY

- Area di ingombro del percorso ciclopedonale
- Tratte in costruzione con l'infrastruttura stradale

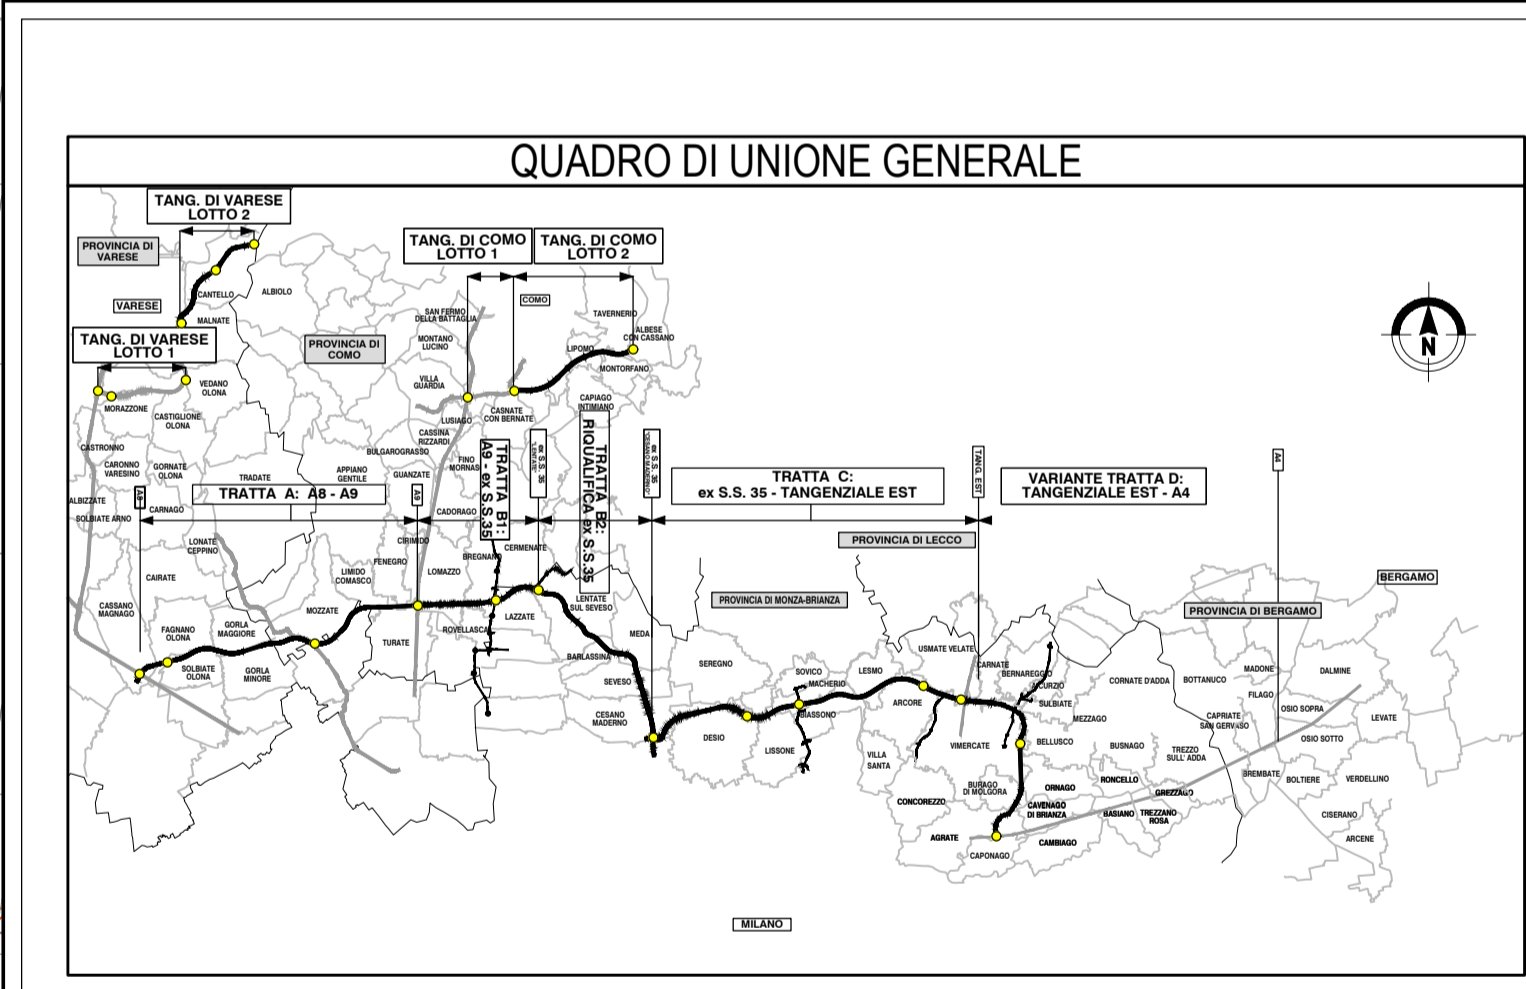

COLLEGAMENTO AUTOSTRADALE
DALMINE-COMO-VARESE-VALICO DEL GAGGIOLO E OPERE AD ESSO CONNESSE
CODICE C.U.P. F11B060027007
PROGETTO DEFINITIVO
VARIANTE TRATTA D
OPERE DI INSERIMENTO E COMPENSAZIONE AMBIENTALE
GREENWAY
 Area di intervento - Tavola 2

IDENTIFICAZIONE ELABORATO				PROGETTAZIONE			
FASE PROGETTUALE	AMBITO	TRATTA	CATEGORIA	DATA	REVISIONE	ELABORAZIONE PROGETTUALE	
	D	AG	DD	30 Giugno 2023	EMISSIONE	 RESPONSABILE E INTEGRAZIONE PRESTAZIONE SPECIALISTICA Ing. Luca Santoni	
	000	000	PL	002	A	Ing. Luca Santoni Arch. Sandro	
CONCEDENTE				CONCESSIONARIO			
VERIFICA E VALIDAZIONE				VERIFICA E VALIDAZIONE			
Ing. Luca Santoni Arch. Sandro				Ing. Luca Santoni Arch. Sandro			

Il presente documento non può essere copiato, riprodotto o altrimenti pubblicato in tutto o in parte senza il consenso scritto di Autostrada Pedemontana Lombarda S.p.A. Ogni utilizzo non autorizzato sarà perseguito a norma di legge.