




LEGENDA

- Parchi locali di interesse sovcomunale (P.L.I.S.)
- Plani di indirizzo forestale (P.I.F.)

GREENWAY

- Area di ingombro del percorso ciclopedonale
- Tratte in costruzione con l'infrastruttura stradale

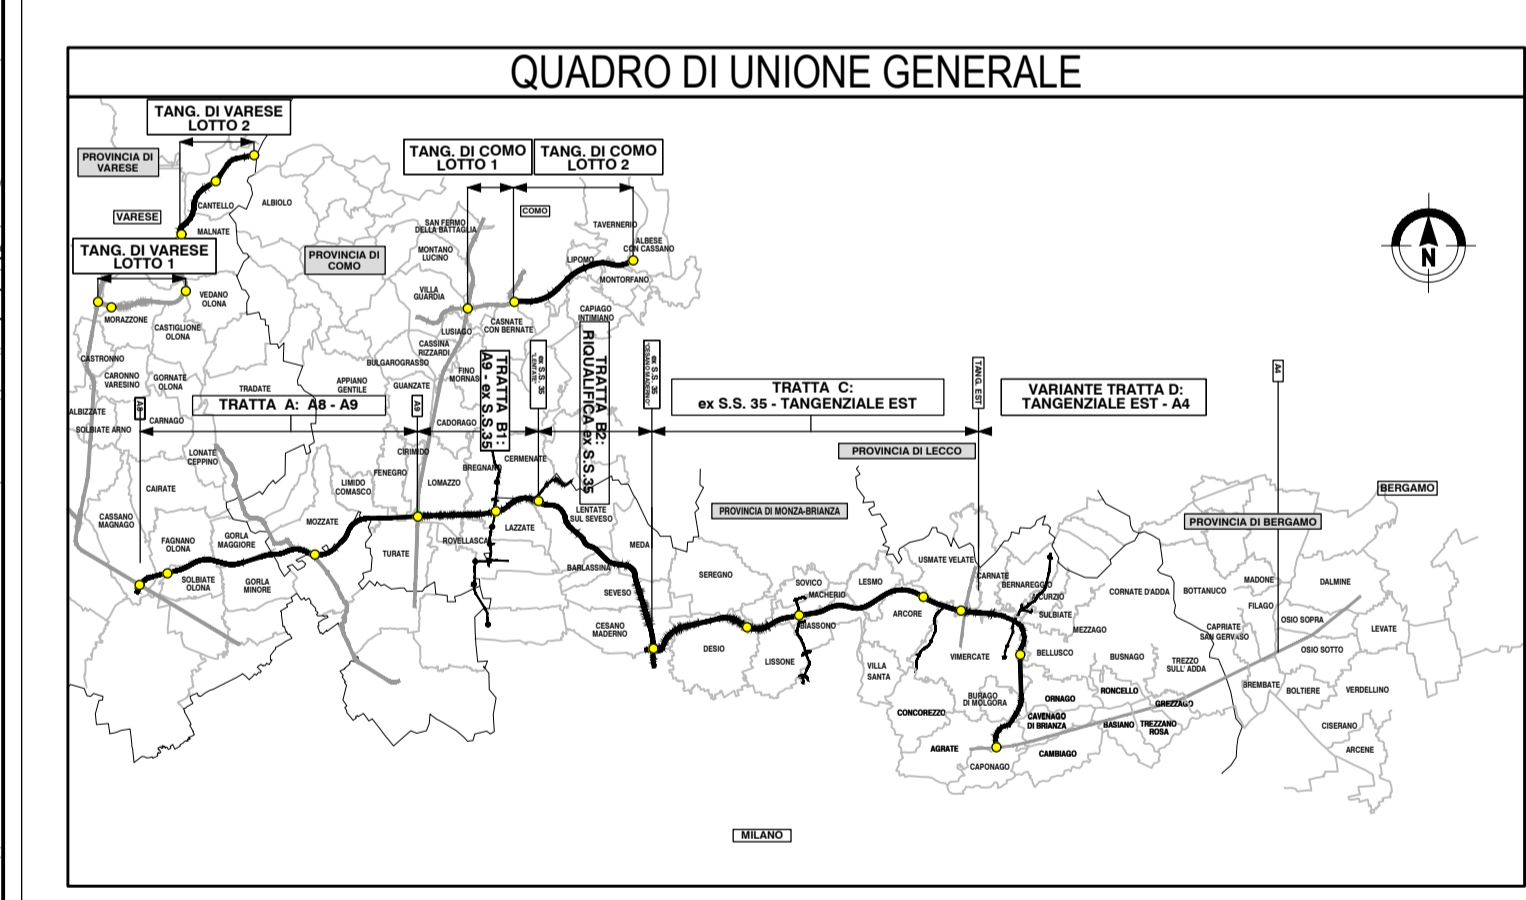

CONCESSIONI AUTOSTRADALI LOMBARDE

COLLEGAMENTO AUTOSTRADALE DALMINE-COMO-VARESE-VALICO DEL GAGGIOLO E OPERE AD ESSO CONNESSE

CODICE C.U.P. F11B080027007

PROGETTO DEFINITIVO

VARIANTE TRATTA D

OPERE DI INSERIMENTO E COMPENSAZIONE AMBIENTALE GREENWAY

Area di intervento - Tavola 3

FASE PROGETTUALE				PROGETTAZIONE			
AMBITO	TRATTA	CATEGORIA	OPERA	DATA	REVISIONE	ELABORAZIONE PROGETTUALE	
D	AG	DD	W020000	30 Giugno 2023	EMISSIONE	Autostrada Pedemontana Lombarda Direzione Ingegneria BIM Center RESPONSABILE E INTEGRAZIONE PRESTAZIONE SPECIALISTICA Ing. Luca Simonetti	
CONCEDENTE CONCESSIONI AUTOSTRADALI LOMBARDE				CONCESSIONARIO Direzione Ingegneria e BIM Center Arch. Fabio Massimo Galini Ing. Andrea Biondi Responsabili Funzione Tecnica, Progettazione e ACT Ing. Andrea Biondi			
SCALA 1:2000				VERIFICA E VALIDAZIONE RTI Controllo Check S.r.l. (Mandato), Riva Check S.r.l. (Mandato), Bureau Veritas Italia S.p.A. (Mandato) Ing. Marco... Ing. Nicola... Arch. Sandro...			

Il presente documento non può essere copiato, riprodotto o altrimenti pubblicato in tutto o in parte senza il consenso scritto di Autostrada Pedemontana Lombarda S.p.A. Ogni utilizzo non autorizzato sarà perseguito a norma di legge. This document may not be copied, reproduced or published in part or entirely without the written permission of Autostrada Pedemontana Lombarda S.p.A. Unauthorized use will be persecuted by law.