




LEGENDA

- Parchi locali di interesse sovracomunale (P.L.I.S.)
- Piani di indirizzo forestale (P.I.F.)

GREENWAY

- Area di ingombro del percorso ciclopedonale
- Tratte in costruzione con l'infrastruttura stradale

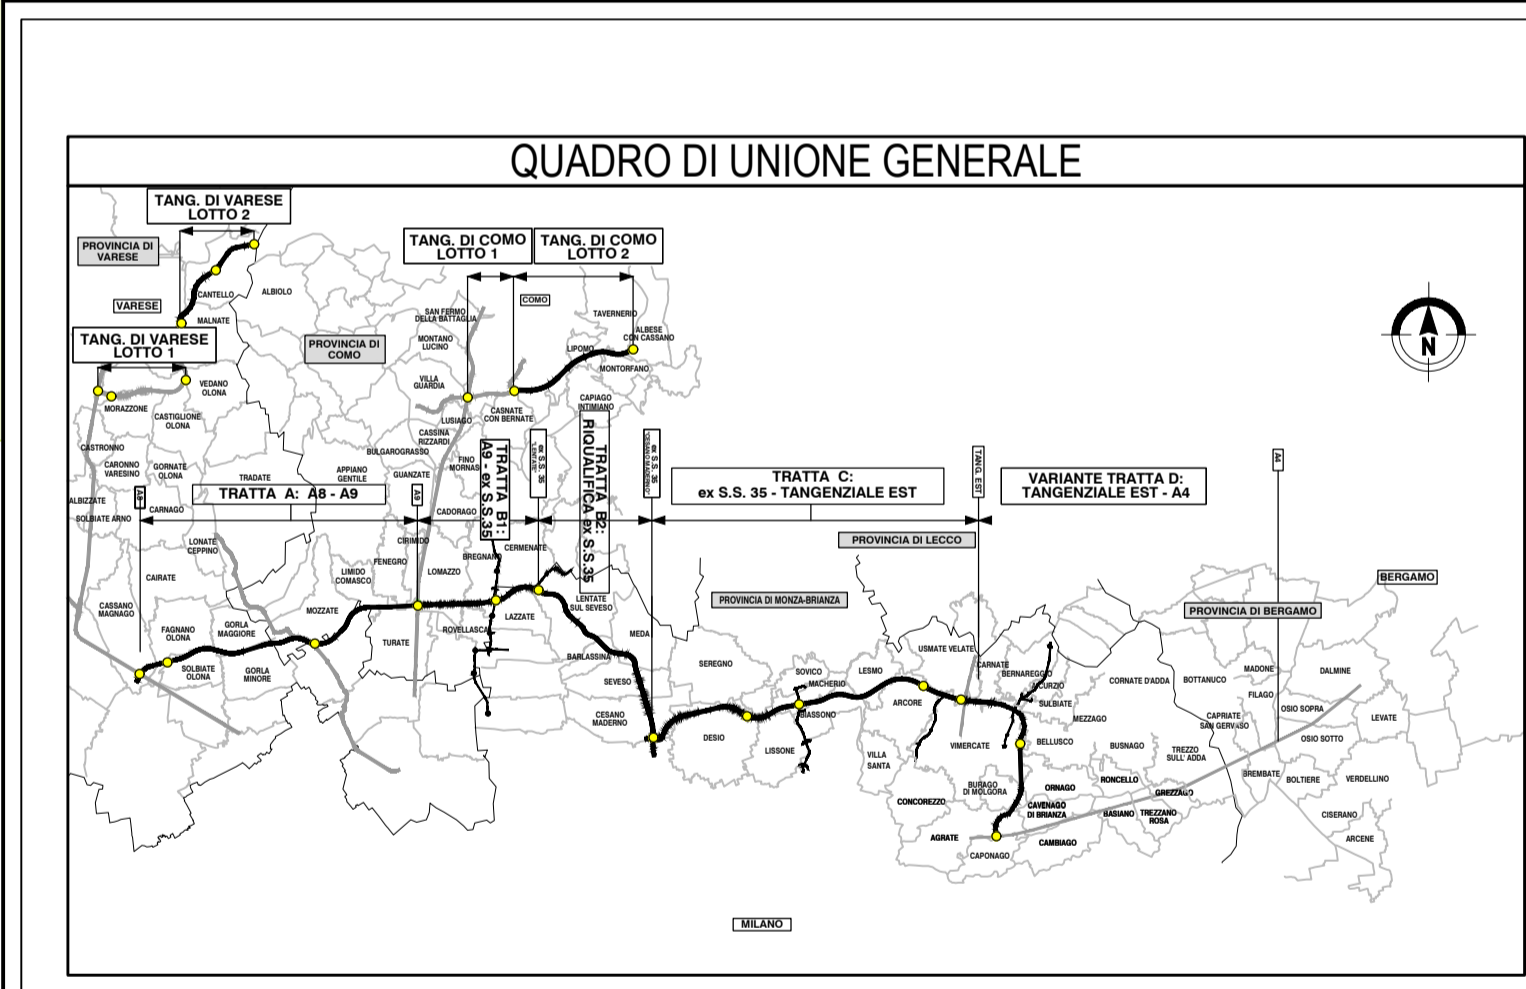

**COLLEGAMENTO AUTOSTRADALE
DALMINE-COMO-VARESE-VALICO DEL GAGGIOLO E OPERE AD ESSO CONNESSE**

CODICE C.U.P. F11B080027007

**PROGETTO DEFINITIVO
VARIANTE TRATTA D**

OPERE DI INSERIMENTO E COMPENSAZIONE AMBIENTALE
GREENWAY
Area di intervento - Tavola 7

FASE PROGETTUALE				PROGETTAZIONE			
AMBITO	TRATTA	CATEGORIA	OPERA	DATA	REVISIONE	ELABORAZIONE PROGETTUALE	
D	AG	DD	W020000	30 Giugno 2023	EMISSIONE		
CONCEDENTE CONCESSIONARI AUTOSTRADALI LOMBARDE				CONCESSIONARIO Autostrada Pedemontana Lombarda			
VERIFICA E VALIDAZIONE RTI Control Check S.r.l. (Mandato), Riva Check S.r.l. (Mandato), Bureau Veritas Italia S.p.A. (Mandato)				VERIFICA E VALIDAZIONE RTI Control Check S.r.l. (Mandato), Riva Check S.r.l. (Mandato), Bureau Veritas Italia S.p.A. (Mandato)			

Il presente documento non può essere copiato, riprodotto o altrimenti pubblicato in tutto o in parte senza il consenso scritto di Autostrada Pedemontana Lombarda S.p.A. Ogni utilizzo non autorizzato sarà perseguito a norma di legge. This document may not be copied, reproduced or published either in part or entirely without the written permission of Autostrada Pedemontana Lombarda S.p.A. Unauthorized use will be persecuted by law.