


LEGENDA

- Parchi locali di interesse sovcomunale (P.L.I.S.)
- Plani di indirizzo forestale (P.I.F.)

GREENWAY

- Area di ingombro del percorso ciclopedonale
- Tratte in costruzione con l'infrastruttura stradale

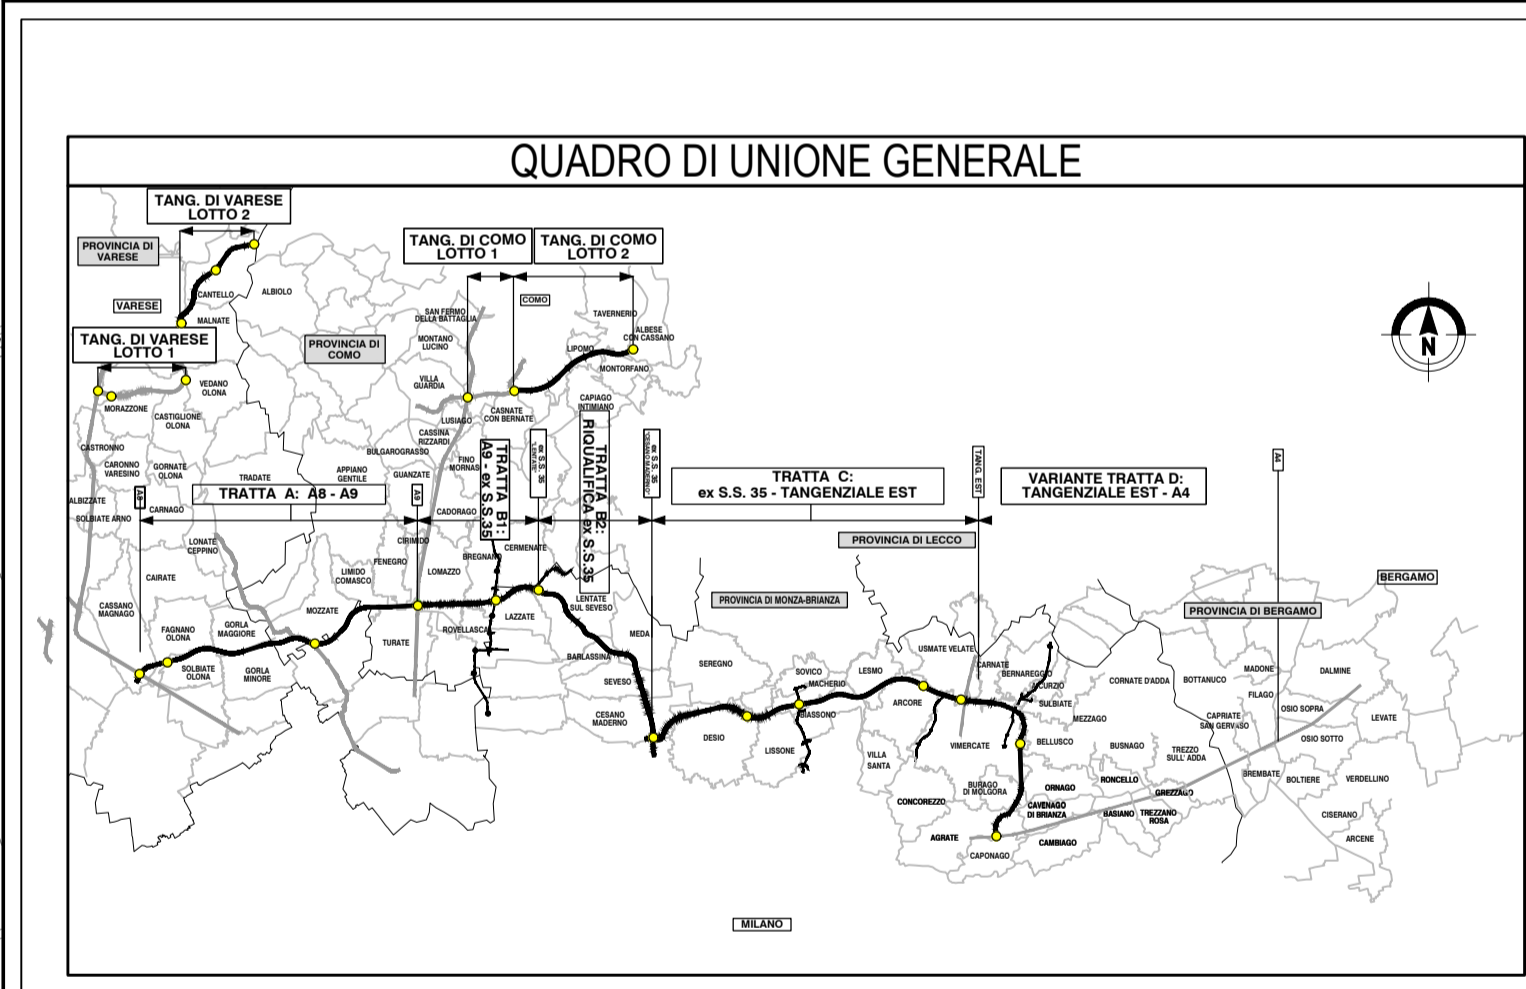

CONCESSIONI AUTOSTRADALI LOMBARDE

COLLEGAMENTO AUTOSTRADALE DALMINE-COMO-VARESE-VALICO DEL GAGGIOLO E OPERE AD ESSO CONNESSE

CODICE C.U.P. F11B090027007

PROGETTO DEFINITIVO

VARIANTE TRATTA D

OPERE DI INSERIMENTO E COMPENSAZIONE AMBIENTALE GREENWAY

Area di intervento - Tavola 8

FASE PROGETTUALE				PROGETTAZIONE			
AMBITO	TRATTA	CATEGORIA	OPERA	DATA	REVISIONE	ELABORAZIONE PROGETTUALE	
D	AG	DD	W020000	30 Giugno 2023	EMISSIONE	Autostrada Pedemontana Lombarda Direzione Ingegneria e BIM Center Prestazione Specialistiche Ing. Luca Santoro	
DATA: Giugno 2023 SCALA: 1:2000				CONCESSIONARIO CONCESSIONI AUTOSTRADALI LOMBARDE Direzione Ingegneria e BIM Center Arch. Fabio Massimo Galati Direzione Tecnica Ing. Paolo Stronati Responsabile Funzione Tecnica, Progettazione e ACI Ing. Andrea Borgogni			
CONCEDENTE CONCESSIONI AUTOSTRADALI LOMBARDE				VERIFICA E VALIDAZIONE RTI Controllo Check S.r.l. (Mandatario), Riva Check S.r.l. (Mandatario), Bureau Veritas Italia S.p.A. (Mandatario) Ing. Nicola Santoro Ing. Nicola Santoro Arch. Sandro			

Il presente documento non può essere copiato, riprodotto o altrimenti pubblicato. It shall not be copied, reproduced or published in any form or in any way without the written permission of Autostrada Pedemontana Lombarda S.p.A. Unauthorised use will be persecuted by law.