


LEGENDA

- Parchi locali di interesse sovcomunale (P.L.I.S.)
- Plani di indirizzo forestale (P.I.F.)

GREENWAY

- Area di ingombro del percorso ciclopedonale
- Tratte in costruzione con l'infrastruttura stradale

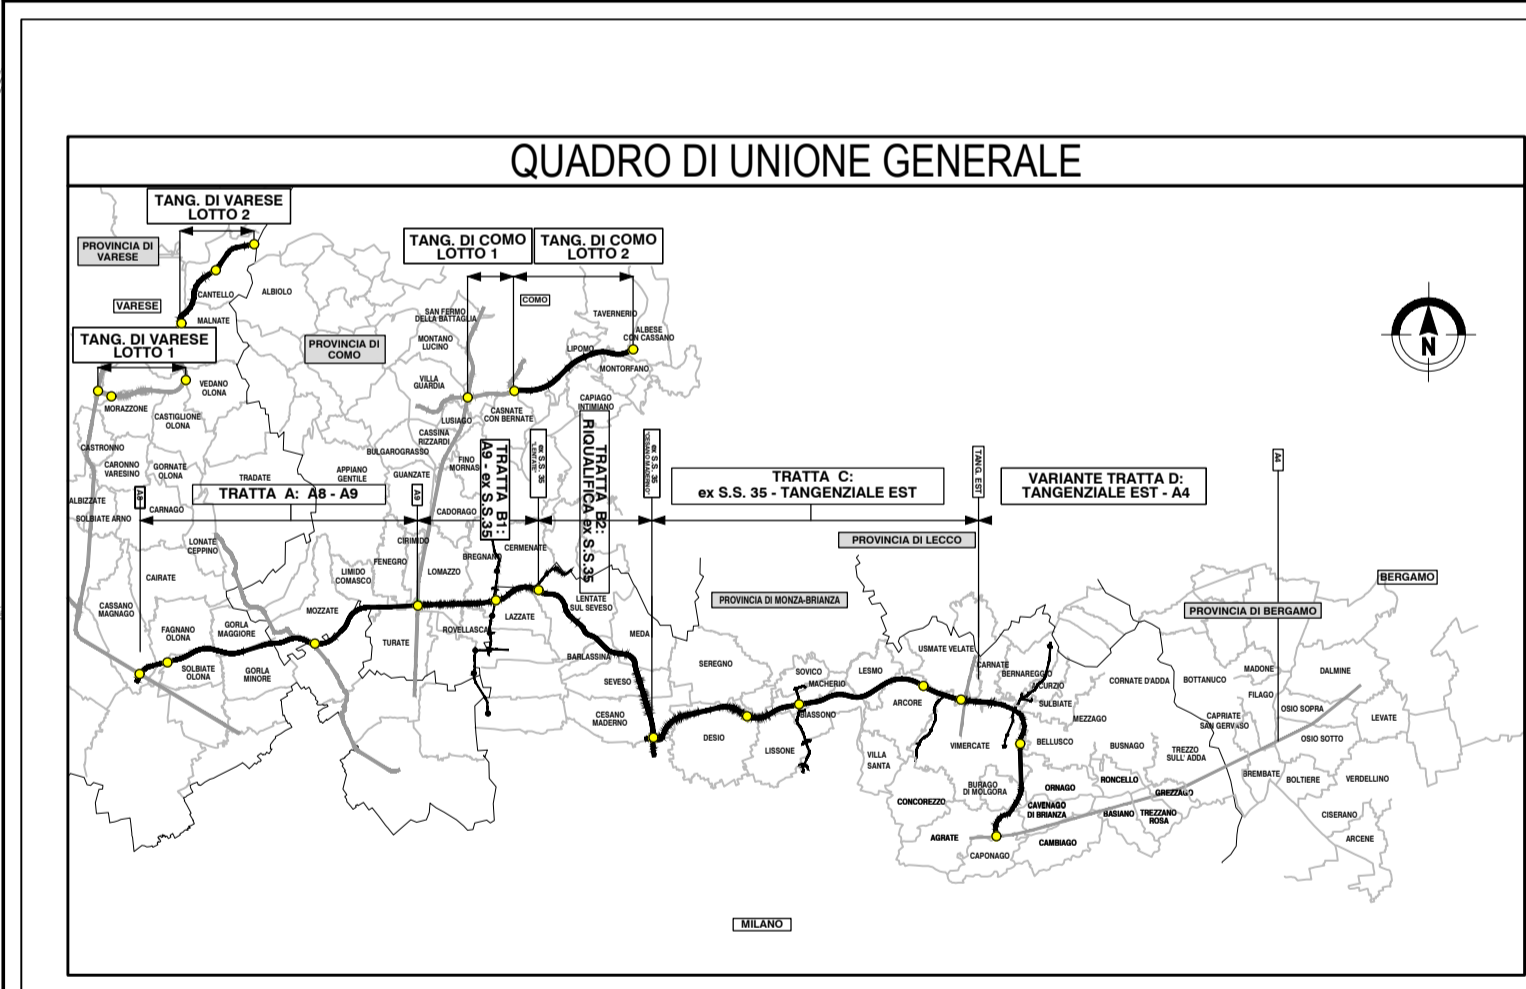

COLLEGAMENTO AUTOSTRADALE DALMINE-COMO-VARESE-VALICO DEL GAGGIOLO E OPERE AD ESSO CONNESSE
 CODICE C.U.P. F11B00027007

PROGETTO DEFINITIVO VARIANTE TRATTA D

OPERE DI INSERIMENTO E COMPENSAZIONE AMBIENTALE GREENWAY
 Area di intervento - Tavola 10

| FASE PROGETTUALE | | | | | | PROGETTAZIONE | | | | | |
|--------------------------------------------------------|--------|-----------|---------|----------------|----------------|---|-------------------|----------------|---|---|--|
| AMBITO | TRATTA | CATEGORIA | OPERA | PARTI DI OPERA | TIPO DI LAVORO | PROGRESSIVA | REVISIONE ESTERNA | DATA | REVISIONE | ELABORAZIONE PROGETTUALE | |
| D | AG | DD | W020000 | 000 | PL | 010 | A | 30 Giugno 2023 | EMISSIONE | Autostrada Pedemontana Lombarda Direzione Ingegneria e BIM Center BIM Center RESPONSABILE E INTEGRAZIONE PRESTAZIONE SPECIALISTICA Ing. Luca Santoro | |
| CONCEDENTE CONCESSIONE AUTOSTRADALI LOMBARDE | | | | | | CONCESSIONARIO Direzione Ingegneria e BIM Center Arch. Fabio Massimo Galini Ing. Roberto Ing. Paolo Strozzi Responsabili Funzione Tecnica, Progettazione e ACI Ing. Andrea Borgogni | | | VERIFICA E VALIDAZIONE RTI Control Check S.r.l. (Mandato), Riva Check S.r.l. (Mandato), Bureau Veritas Italia S.p.A. (Mandato) Ing. Marco... Arch. Sandro... | | |

Il presente documento non può essere copiato, riprodotto o altrimenti pubblicato in tutto o in parte senza il consenso scritto di Autostrada Pedemontana Lombarda S.p.A. Ogni utilizzo non autorizzato sarà perseguito a norma di legge. This document may not be copied, reproduced or published in part or entirety without the written permission of Autostrada Pedemontana Lombarda S.p.A. Unauthorized use will be prosecuted by law.