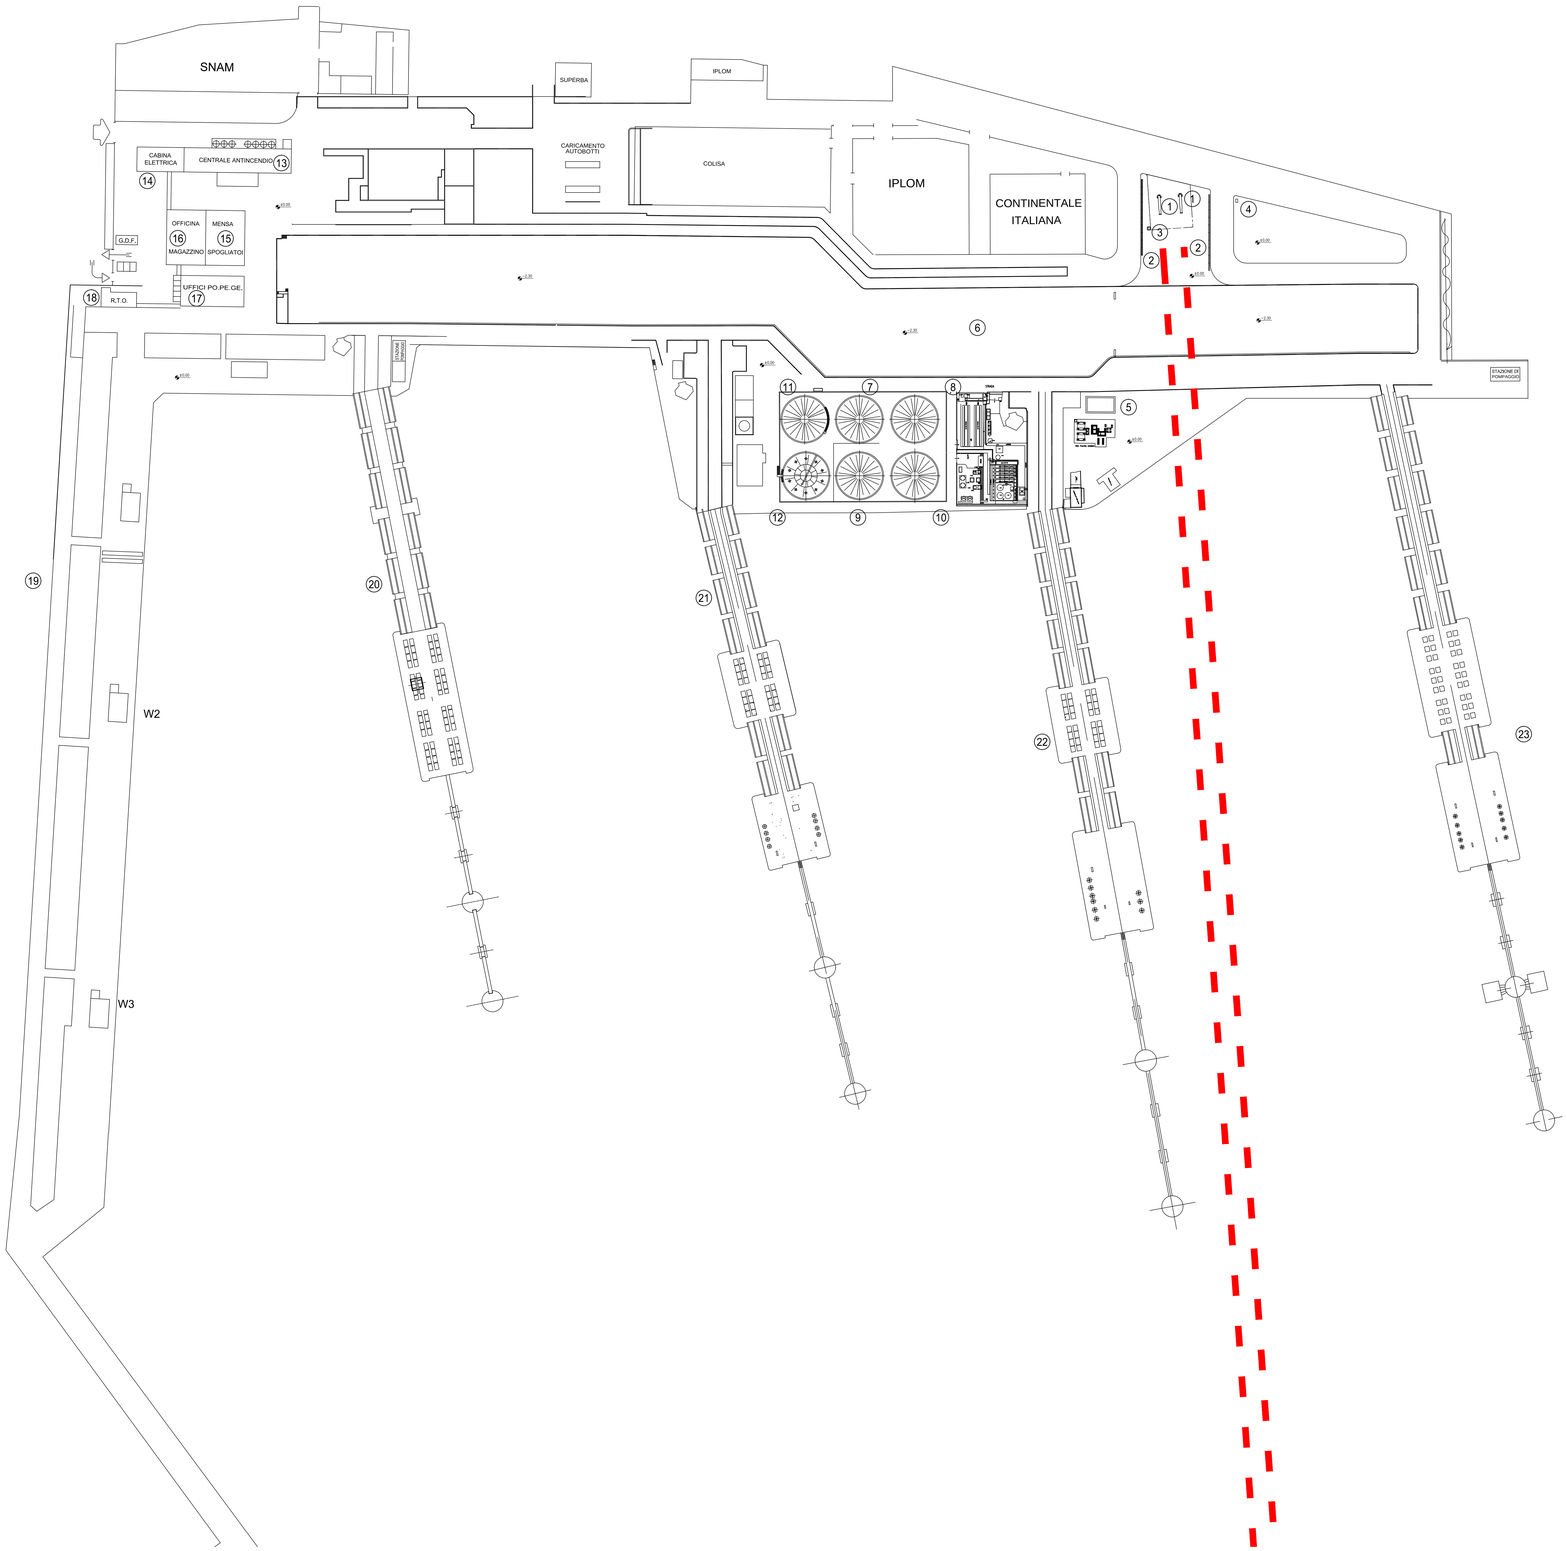

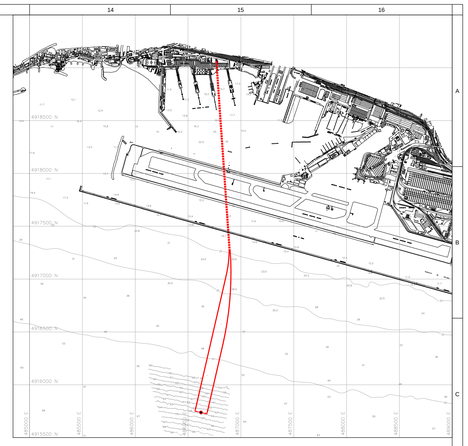

LEGENDA

RIF.	DESCRIZIONE
1	TRAPPOLA PIG
2	S-LINE
3	POZZETTO DRENAGGIO
4	PLC
5	CABINA ELETTRICA
6	FOSSA COLLETTORI
7	SERBATOIO S1
8	SERBATOIO S2
9	SERBATOIO S3
10	SERBATOIO S4
11	SERBATOIO S5
12	SERBATOIO S6
13	CENTRALE ANTINCENDIO
14	CABINA ELETTRICA
15	MENSA - SPOGLIATOIO
16	OFFICINA - MAGAZZINO
17	PALAZZINA DIREZIONE PORTO PETROLI
18	R.T.O.
19	BANCHINA OCCIDENTALE
20	PONTILE ALFA
21	PONTILE BETA
22	PONTILE GAMMA
23	PONTILE DELTA

DISEGNI DI RIFERIMENTO — N.
KEY PLAN — 12-469-PIP-D-008

Revisione	DATA	DESCRIZIONE	ESEGUITO	CONTROLL.	APPROVATO	SOTT.
0	28/02/2013	Emissione finale	ENG-MFC	RPV	GV	CV

PROGETTO

SVILUPPO PROGETTO NUOVO TERMINALE OFFSHORE TIPO CALM

TERMINALE PETROLIFERO DI MULTEDO - PORTO PETROLI GENOVA

Porto Petroli di Genova S.p.A.
PORTO PETROLI GENOVA S.p.A.
Radice Pontile Alfa Porto Petroli
16155 - GENOVA

UNITA' FUNZIONALE: DOCUMENTI DEL PROGETTO DEFINITIVO

TITOLO: PLANIMETRIA GENERALE IMPIANTO

D'APPOLONIA
VIA SAN NAZARO, 19 - 16145 GENOVA, ITALIA
TEL. +39 010 362 8148 FAX +39 010 362 1079 P. IVA 03479560102
e-mail dappolonia@dappolonia.it www.dappolonia.it

DATA	SCALA	ACCORDO QUADRO	DOC. N.				REV.	FG.
28/02/2013	1:1000		12	469	PIP	D	001	0	1 di 1