


- Legenda**
- Aree di cantiere
 - Formazioni non boscate interferite (centroide formazioni)
 - Variante tratta D

*Il codice assegnato ad ogni formazione fa riferimento alla relazione descrittiva

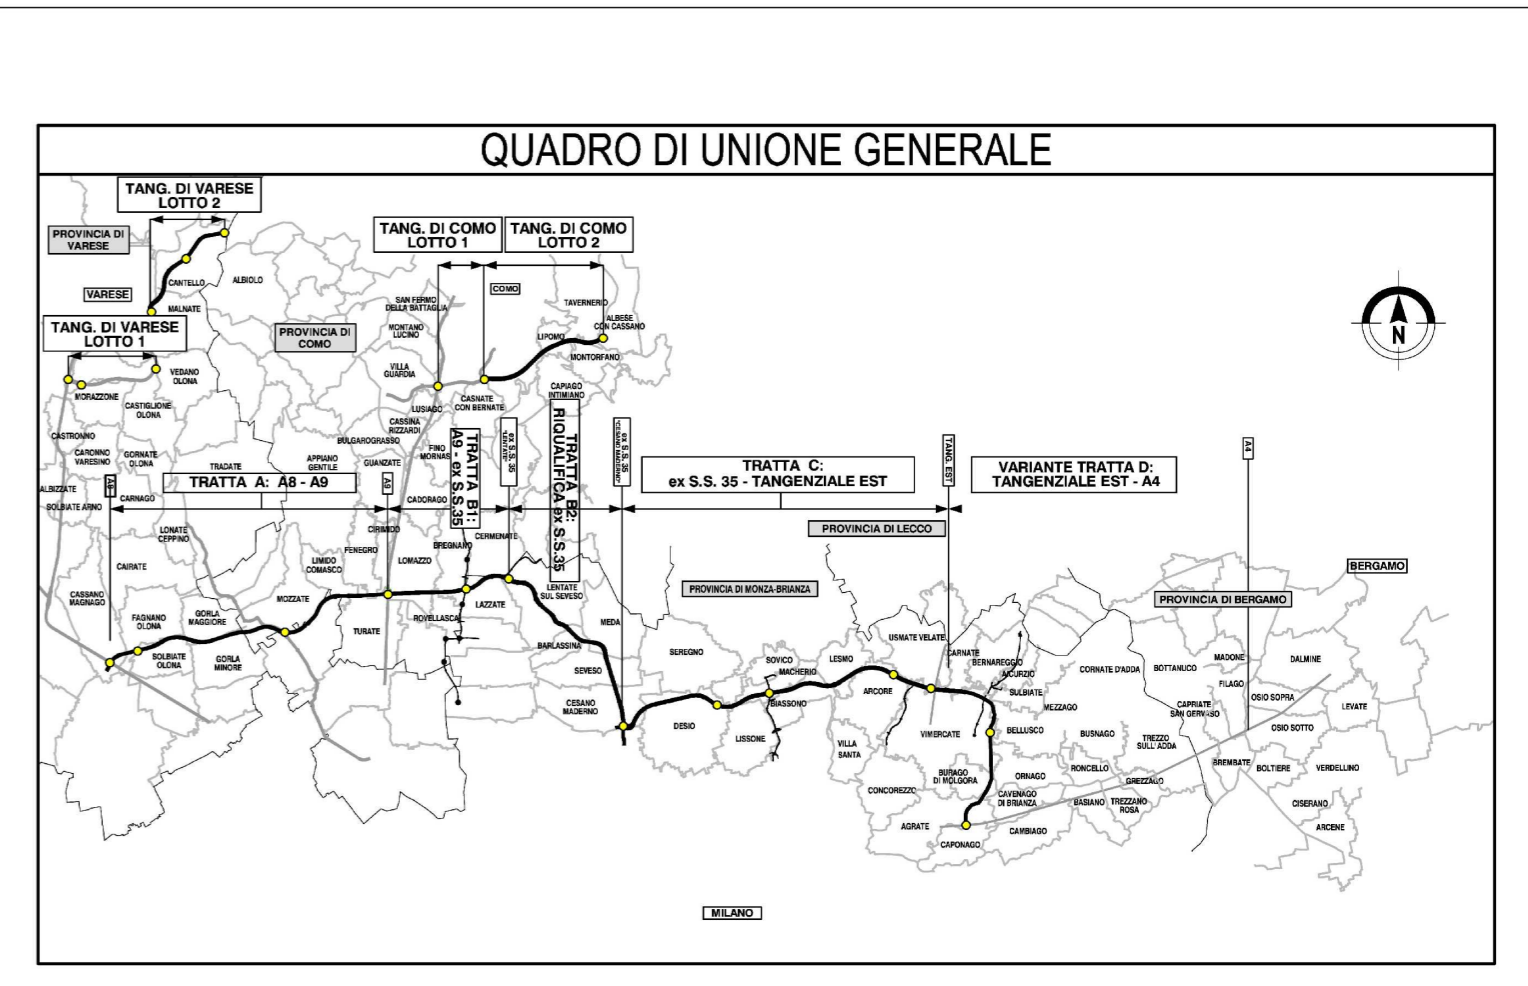

CONCESSIONARI AUTOSTRADALI LOMBARDE
Autostrada Pedemontana Lombarda
COLLEGAMENTO AUTOSTRADALE DALMINE-COMO-VARESE-VALICO DEL GAGGIOLO E OPERE AD ESSO CONNESSE
CODICE C.U.P. F18B0000270007
STUDIO DI IMPATTO AMBIENTALE VARIANTE TRATTA D
 SEZIONE 4 - QUADRO AMBIENTALE
 SEZIONE 4.1 - SUOLO, USO DEL SUOLO E PATRIMONIO AGROALIMENTARE
 Allegato 3 - Carta dei soggetti arborei interferenti

FASCE PROGETTUALI				PROGETTAZIONE			
AMBITO	TRATTA	CATEGORIA	OPERA	DATA	REVISIONE	ELABORAZIONE PROGETTUALE	
D	SA	DD	000 AM00	30 Giugno 2023	EMISSIONE	Direzione Ingegneria BIM Center RESPONSABILE E INTEGRAZIONE PRESTAZIONE SPECIALISTICO Ing. Luca Santarini	
<small>CONCEDENTE</small> CONCESSIONARI AUTOSTRADALI LOMBARDE				<small>CONCESSIONARIO</small> Autostrada Pedemontana Lombarda			
<small>VERIFICA E VALIDAZIONE</small> RTD: Carlos Chek S.L. (Madrid); Rita Chek S.L. (Madrid); Bureau Veritas S.p.A. (Modena)				<small>VERIFICA E VALIDAZIONE</small> RTD: Carlos Chek S.L. (Madrid); Rita Chek S.L. (Madrid); Bureau Veritas S.p.A. (Modena)			

Il presente documento non potrà essere copiato, riprodotto o altrimenti pubblicato in tutto o in parte senza il consenso scritto di Autostrada Pedemontana Lombarda S.p.A. Ogni utilizzo non autorizzato sarà perseguito a norma di legge. The document may not be copied, reproduced or published either in part or entirely without the written permission of Autostrada Pedemontana Lombarda S.p.A. Unauthorized use will be prosecuted by law.