


**Legenda**

- Aree di cantiere
- Sedime stradale
- Pertinenza (8 m per lato)
- Suoli destinati a mitigazione
- Suoli destinati a compensazioni
- Suoli ridestinati ad utilizzo agricolo

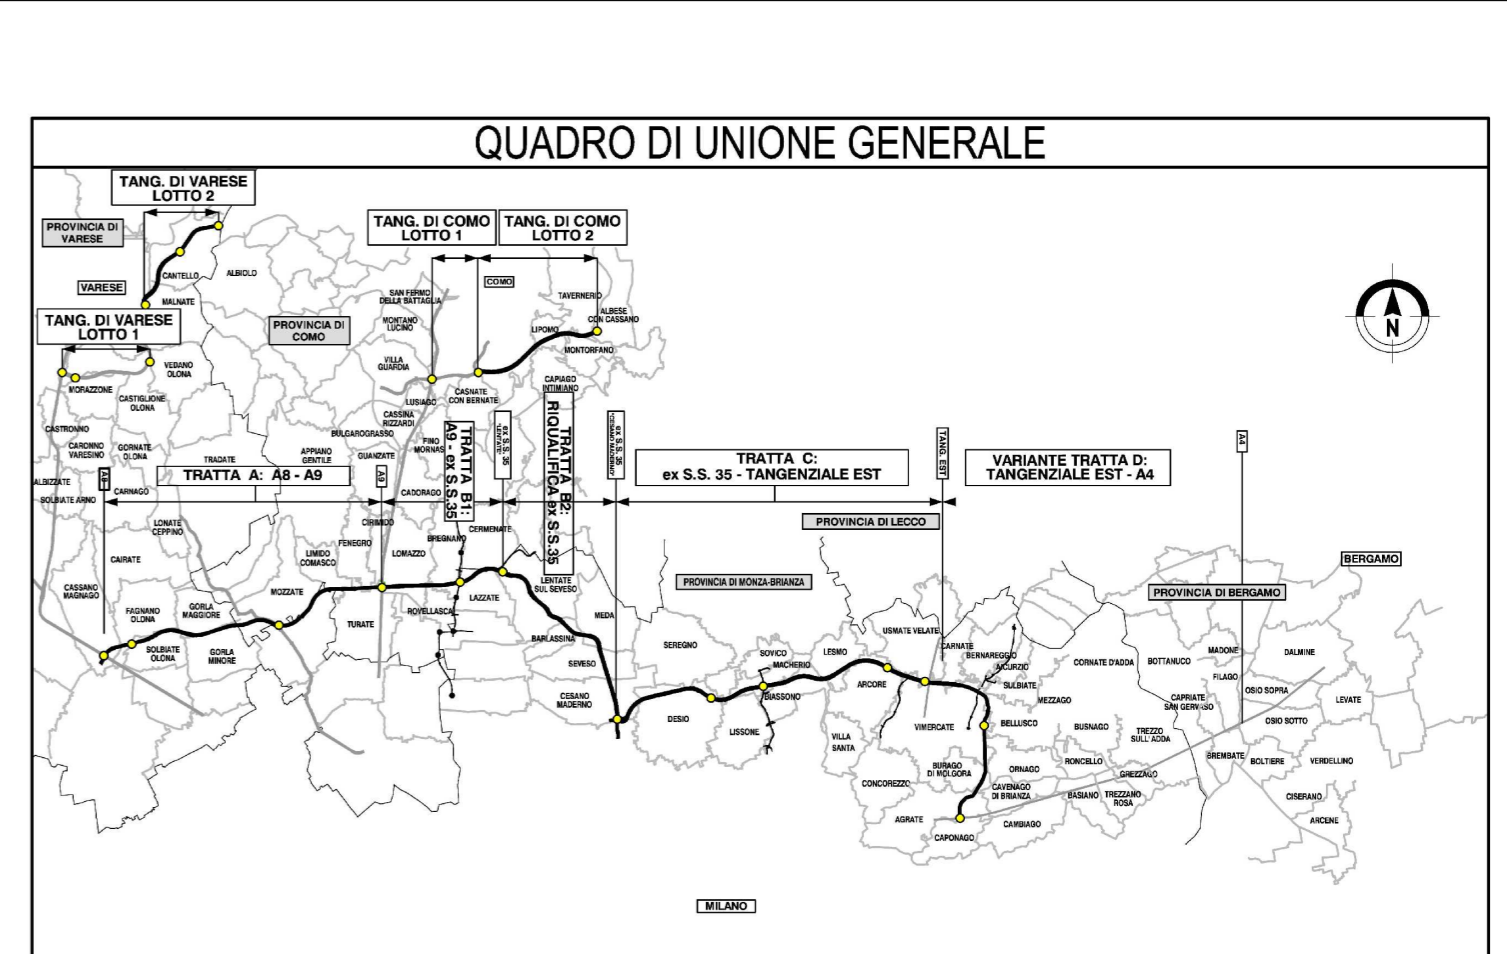

**COLLEGAMENTO AUTOSTRADALE**  
**DALMINE-COMO-VARESE-VALICO DEL GAGGIOLO E OPERE AD ESSO CONNESSE**  
CODICE C.U.P. F118060027007  
**STUDIO DI IMPATTO AMBIENTALE**  
**VARIANTE TRATTA D**  
 SEZIONE 4 - QUADRO AMBIENTALE  
 SEZIONE 4.1 - SUOLO, USO DEL SUOLO E PATRIMONIO AGROALIMENTARE  
 Allegato 9 - Carta delle trasformazioni dei suoli

IDENTIFICAZIONE ELABORATO				PROGETTAZIONE			
FASE PROGETTUALE	WBS	TRATTA	CATEGORIA	OPERA	PARTE DI OPERA	TIPO ELABORATO	PROGRESSIVA
D	SA	DD	000	AM00	153	CS	008
<b>CONCEDENTE</b> CONCESSIONI AUTOSTRADALI LOMBARDE				<b>CONCESSIONARIO</b> Direzione Ingegneria e BIM Center Paolo Gianfranceschi Responsabile Funzione Tecnica, Progettazione e ACT Ing. Andrea Minguzzi			
<b>DATA</b> 30 Giugno 2023 SCALA: 1:100,000				<b>REVISIONE</b> 30 Giugno 2023 EMISSIONE..... A			
<b>CONCETTORE</b> CONCESSIONI AUTOSTRADALI LOMBARDE				<b>VERIFICA E VALIDAZIONE</b> BIM Center RESPONSABILE INTEGRAZIONE PRESTAZIONI SPECIALISTE Ing. Luca Comarini			

Il presente documento non può essere copiato, riprodotto o altrimenti pubblicato in tutto o in parte senza il consenso scritto di Autostrada Pedemontana Lombarda S.p.A. Ogni utilizzo non autorizzato sarà perseguito a norma di legge. This document may not be copied, reproduced or published either in part or entirely without the written permission of Autostrada Pedemontana Lombarda S.p.A. Unauthorized use will be prosecuted by law.