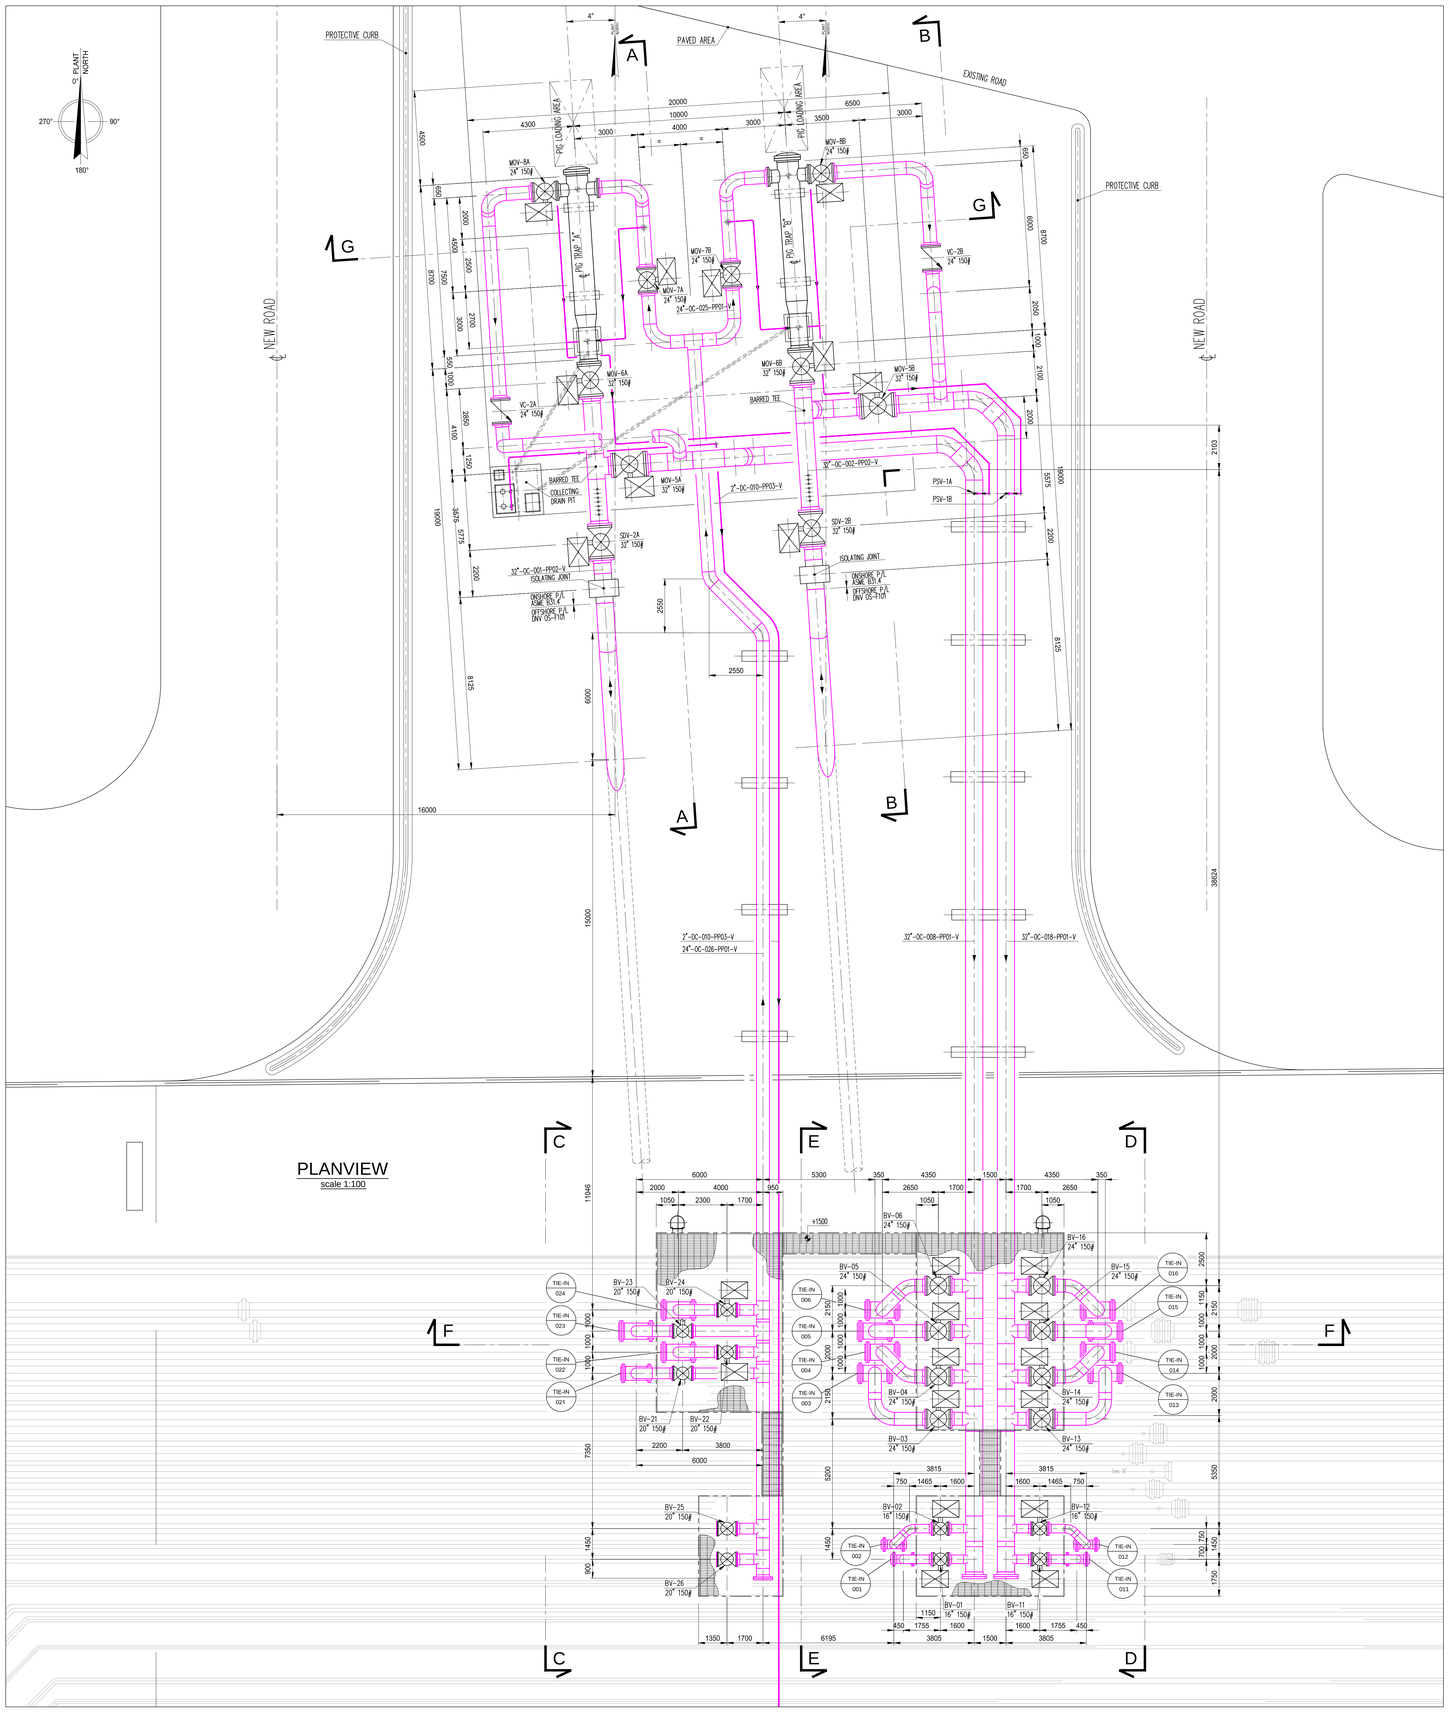

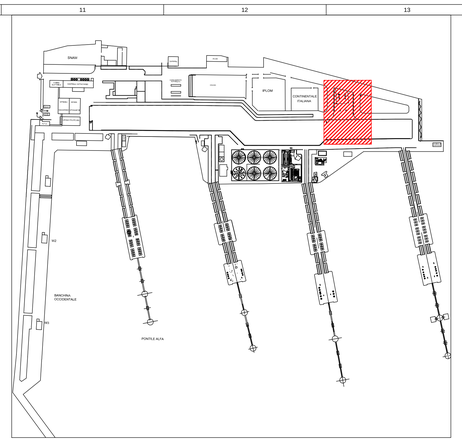

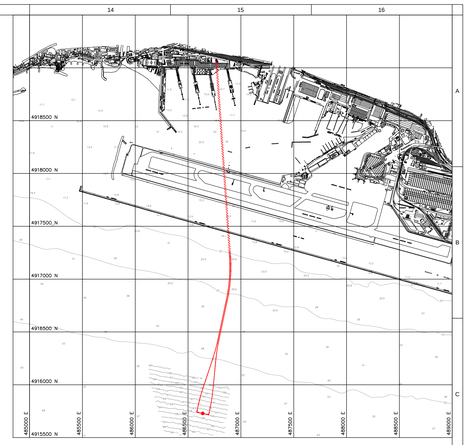

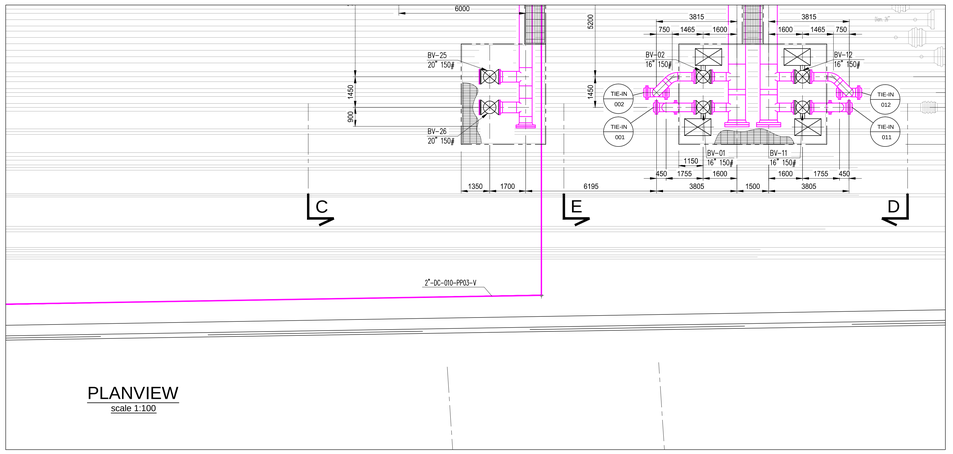

DOCUMENTI DI RIFERIMENTO

12-469-GEN-R-001_Bedd
12-469-PIP-D-006_Sezioni on-shore
12-469-PIP-D-001_Layout generale impianto
12-469-PIP-D-007_Isometrici on-shore

DISEGNI DI RIFERIMENTO						N.
0	28/02/2013	Emissione finale	ENG-MFC	RPV	GV	CV
Revisione	DATA	DESCRIZIONE	ESEGUITO	CONTROLL.	APPROVATO	SOTT.

PROGETTO

SVILUPPO PROGETTO NUOVO TERMINALE OFFSHORE TIPO CALM

TERMINALE PETROLIFERO DI MULTEDO - PORTO PETROLI GENOVA

Porto Petroli di Genova S.p.A.
PORTO PETROLI GENOVA S.p.A.
Radice Pontile Alfa Porto Petroli
16155 - GENOVA

UNITA' FUNZIONALE

DOCUMENTI DIEL PROGETTO DEFINITIVO

TITOLO

AREA TRAPPOLE PIPING LAYOUTS

D'APPOLONIA
VIA SAN NAZARIO, 19 - 16145 GENOVA, ITALIA
TEL. +39 010 362 8148 FAX +39 010 362 3078 P. IVA 03479590102
e-mail dappolonia@dappolonia.it www.dappolonia.it

DATA	SCALA	ACCORDO QUADRO	DOC. N.					REV.	FG
28/02/2013	1:100		12	469	PIP	D	009	0	1 di 1