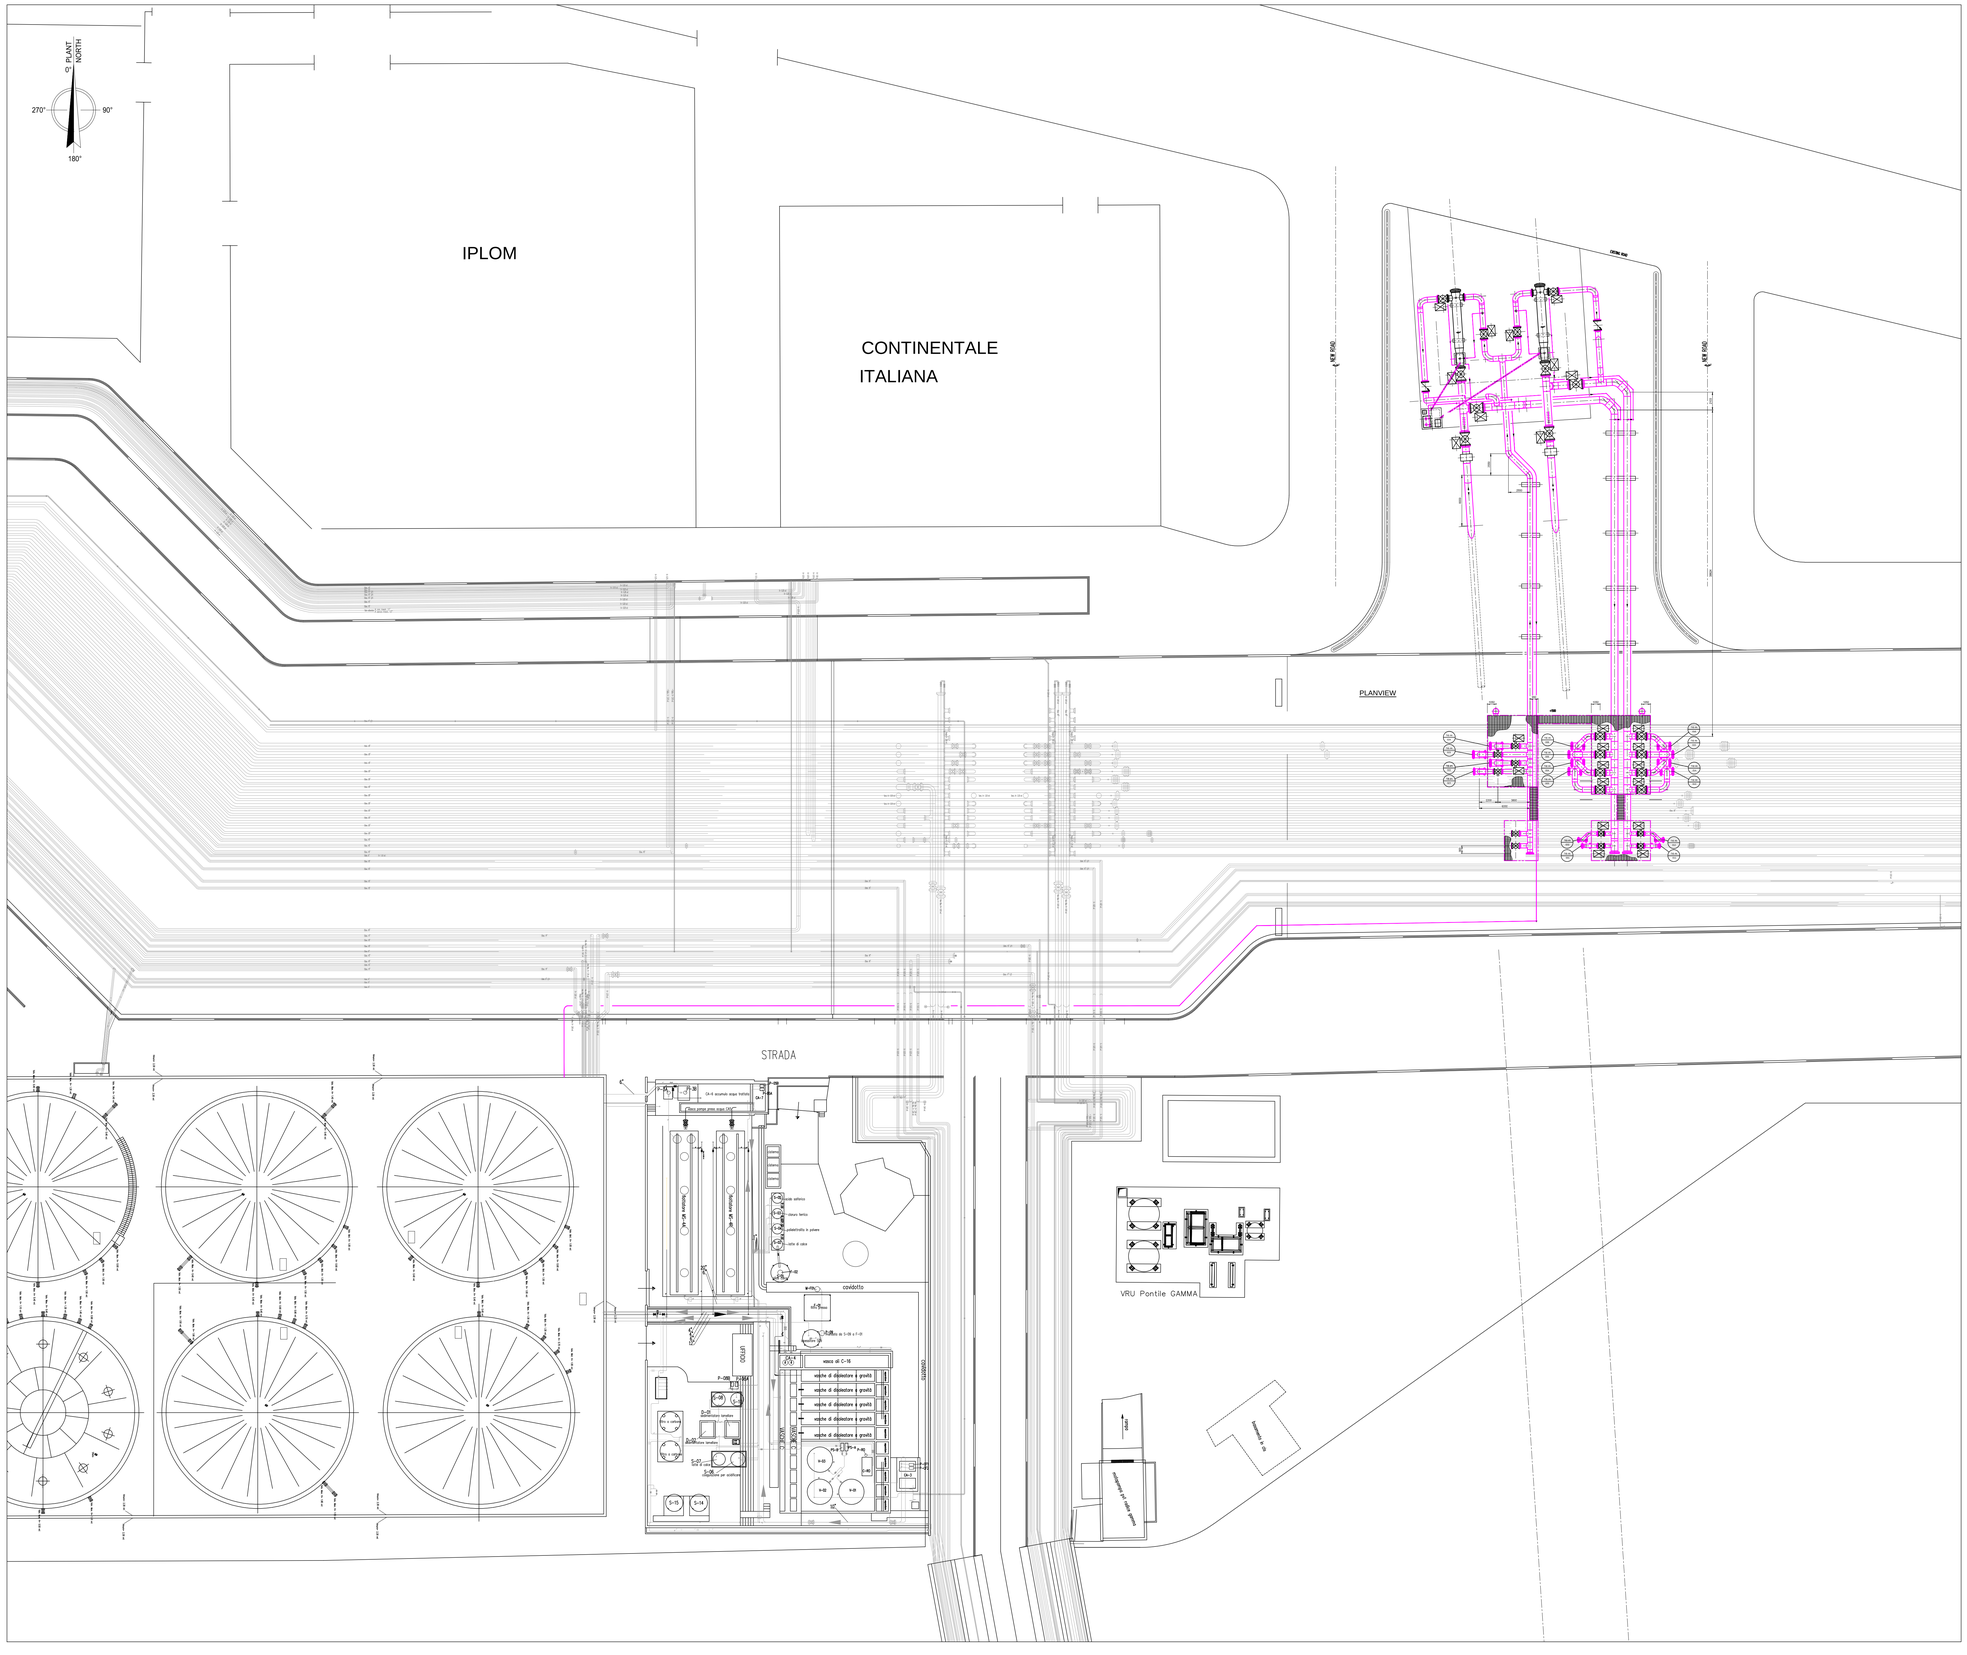
PLANT NORTH
270°
90°
180°
IPLOM
CONTINENTALE
ITALIANA
PLANVIEW
STRADA
VRU Pontile GAMMA
cavidotto
UTIL.
VOLANTE
VOLANTE
VOLANTE
VOLANTE
vasca di C-16
vasche di dissabbiatura e grassi
Rete antincendio
Rete acqua per uso industriale
Rete acqua per uso civile
Rete acqua per uso industriale
Rete acqua per uso civile
Rete acqua per uso industriale
Rete acqua per uso civile