


Legenda
 ■ Punti di monitoraggio

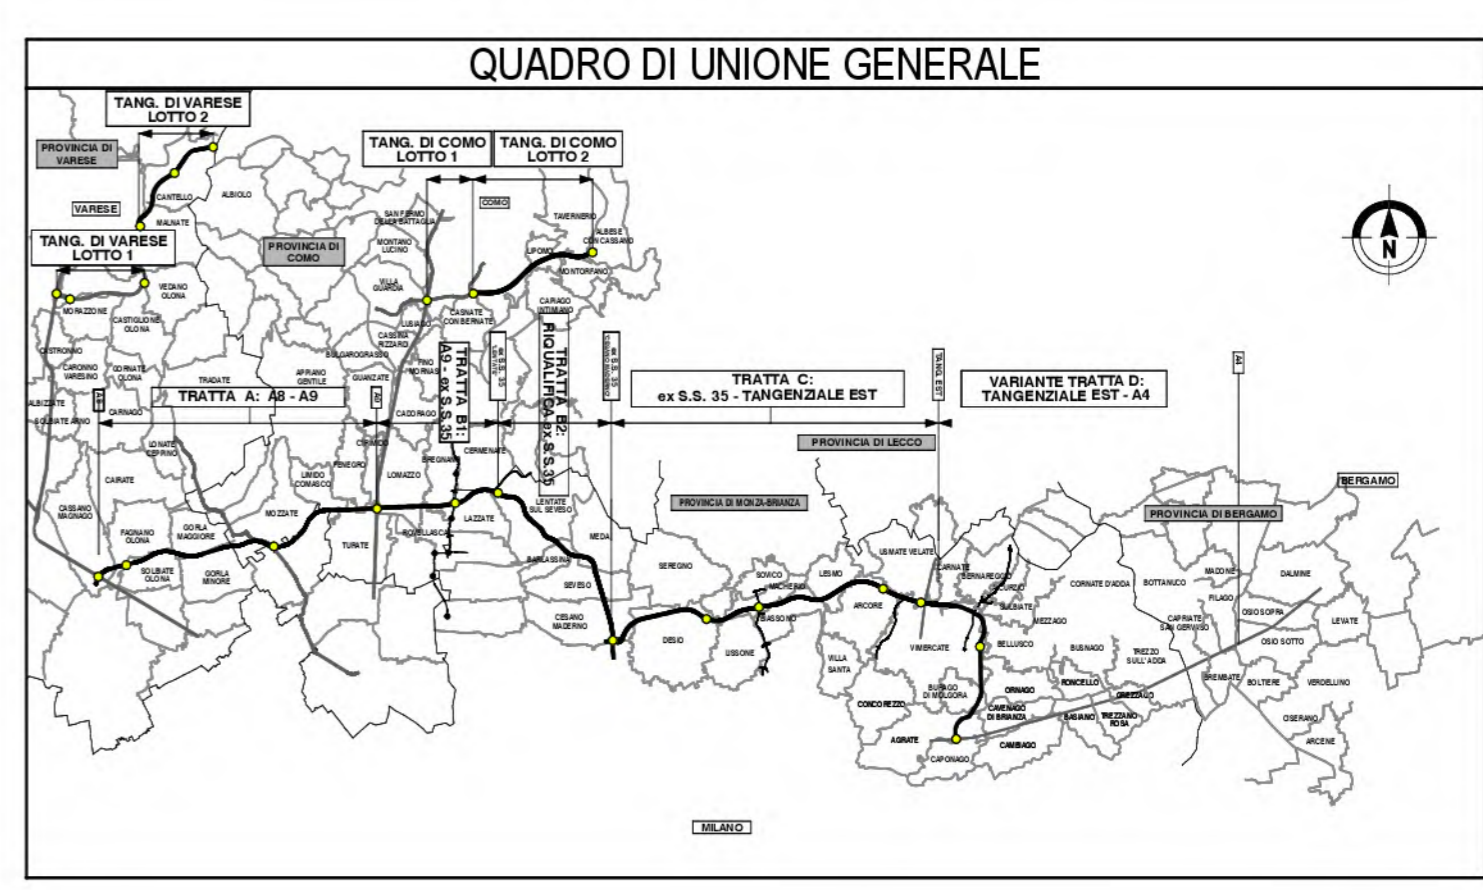




COLLEGAMENTO AUTOSTRADALE DALMINE-COMO-VARESE-VALICO DEL GAGGIOLO E OPERE AD ESSO CONNESSE
 CODICE C.U.P. F11B0000270007

STUDIO DI IMPATTO AMBIENTALE VARIANTE TRATTA D
 PROGETTO DI MONITORAGGIO AMBIENTALE

Componente Rumore - Tavola delle stazioni di monitoraggio

IDENTIFICAZIONE ELABORATO	PROGETTAZIONE
FASE PROGETTUALE AMBITO TRATTA CATEGORIA LOTTO PARTE DI OPERA IPO ELABORATO PROGRESSIVA VERSIONE ESTERNA	DATA REVISIONE ELABORAZIONE PROGETTUALE RESPONSABILE E INTEGRATORE SPECIALISTA VERIFICA E VALIDAZIONE
CONCESSIONE CONCESSIONARI AUTOSTRADALI LOMBARDI	CONCESSIONARIO Autostrada Pedemontana Lombarda

DATA: 30 Giugno 2023
 SCALA: 1:10.000
 Il presente documento non potrà essere copiato, riprodotto o altrimenti pubblicato in tutto o in parte senza il consenso scritto di Autostrada Pedemontana Lombarda S.p.A. Ogni utilizzo non autorizzato sarà perseguito a norma di legge.