

Usmate Velate

Carnate

Bernareggio

Aicurzio

Sulbiate

Mezzago

Vimercate

Bellusco

VIB-VI-01

VIB-VI-02

Ornago

Burago di Molgora

Agrate Brianza


VIB-AB-03

Caponago

VIB-CP-04

**Legenda**

■ Punti di monitoraggio

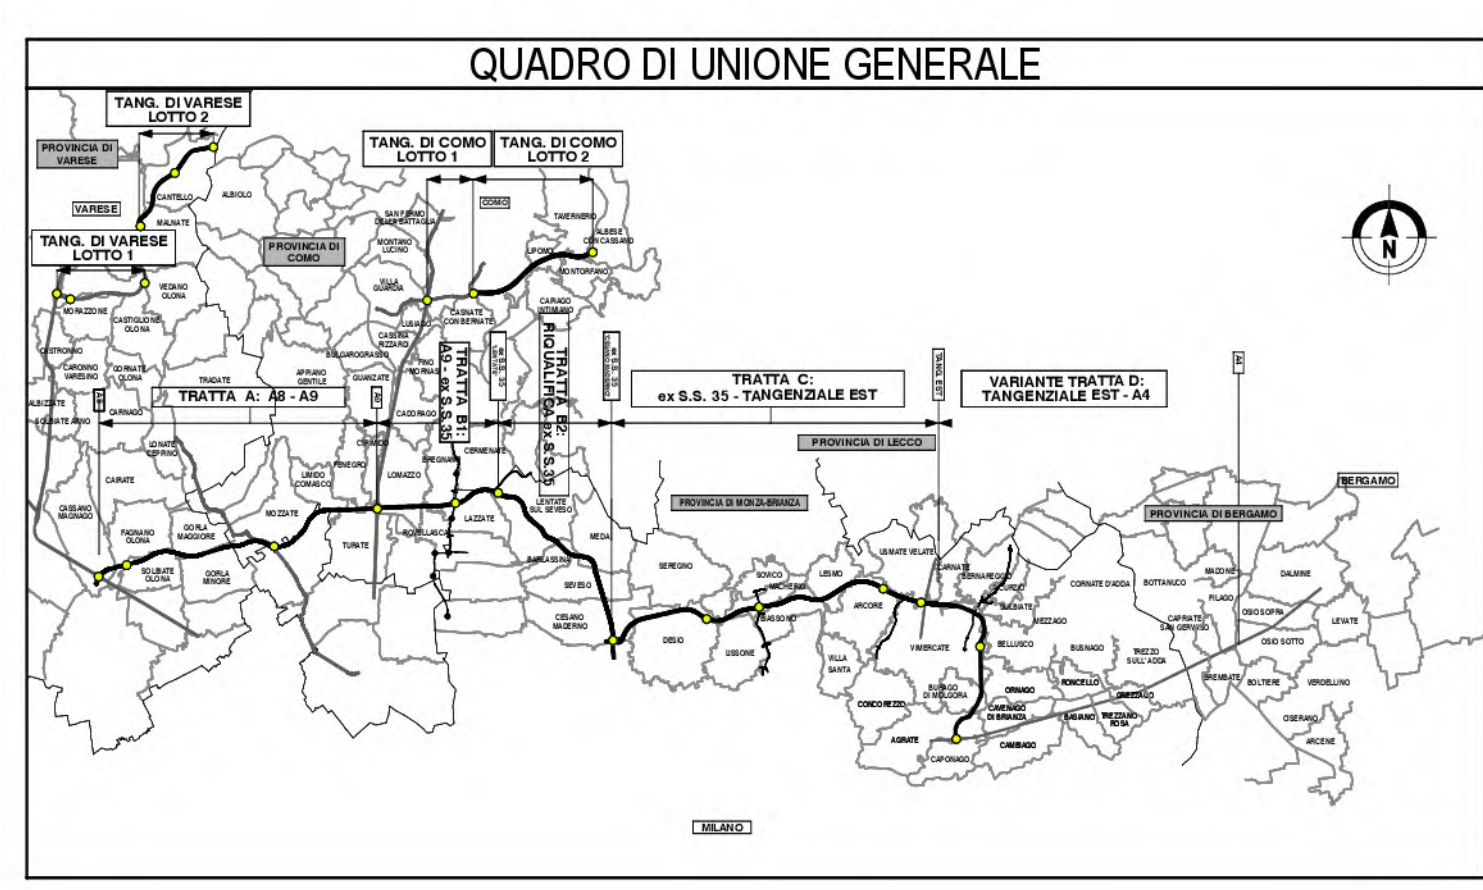




**COLLEGAMENTO AUTOSTRADALE DALMINE-COMO-VARESE-VALICO DEL GAGGIOLO E OPERE AD ESSO CONNESSE**

CODICE C.U.P. F1180600270007

**STUDIO DI IMPATTO AMBIENTALE VARIANTE TRATTA D**

PROGETTO DI MONITORAGGIO AMBIENTALE

Componente Vibrazioni - Tavola delle stazioni di monitoraggio

IDENTIFICAZIONE ELABORATO		PROGETTAZIONE	
FASE PROGETTUALE	DATA	REVISIONE	ELABORAZIONE PROGETTUALE
AMBITO	30 Giugno 2023	EMMISSIONE	Dirigente Ingegneria
TRATTA			RM Center
CATEGORIA			Specialistica
LOTTO			Ing. Luca Sansonetti
PARTI DI OPERA			
IPOTESI ELABORATA			
PROGRESSIVA			
REVISIONE ESTERNA			
CONCEDENTE	CONCESSIONARIO	VERIFICA E VALIDAZIONE	
CONCESSIONE AUTOSTRADALI LOMBARDE	CONCESSIONE S.p.A. - Fidi Mobilità S.p.A.	RM Center S.p.A. (Mantova), RivaCheck S.p.A. (Mantova), Bureau/Veritas S.p.A. (Mantova)	

Il presente documento non potrà essere copiato, riprodotto o altrimenti pubblicato in tutto o in parte senza il consenso scritto di Autostrada Pedemontana Lombarda S.p.A. Ogni utilizzo non autorizzato sarà perseguito a norma di legge. The document may not be copied, reproduced or published either in part or entirely without the written permission of Autostrada Pedemontana Lombarda S.p.A. Unauthorized use will be prosecuted by law.