


- LEGENDA**
- Aree di scavo
 - Aree di scotico e bonifica
 - Aree per fondazioni profonde

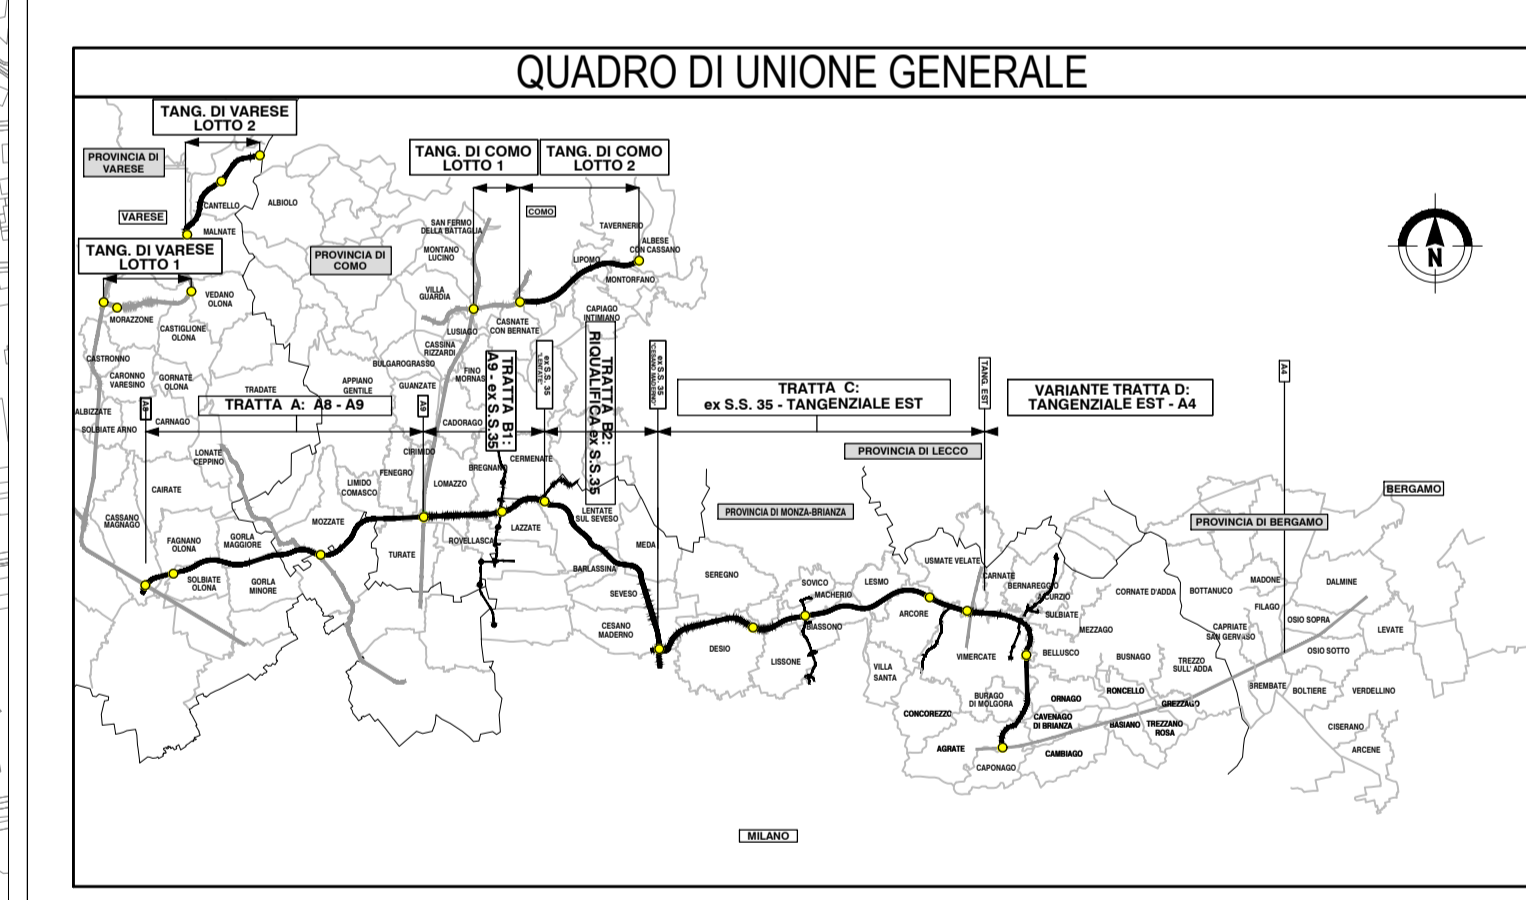

CONCESSIONARI
 AUTOSTRADALI
 LOMBARDE

Autosstrada
 Pedemontana
 Lombarda

COLLEGAMENTO AUTOSTRADALE
DALMINE-COMO-VARESE-VALICO DEL GAGGIOLO E OPERE AD ESSI CONNESSE
CODICE C.U.P. P1180600027007

PROGETTO DEFINITIVO
VARIANTE TRATTA D
 CANTIERIZZAZIONE
PIANO DI GESTIONE DELLE TERRE E ROCCE DA SCAVO
 Corografia - Sito di produzione (settore centrale)

| IDENTIFICAZIONE ELABORATO | | | | | PROGETTAZIONE | | | | |
|--|----------------|----------------|-------------|-------------------|---|-----------|--------------------------|--|------------------------|
| FASE PROGETTUALE | AMBITO | TRATTA | CATEGORIA | OPERA | DATA | REVISIONE | ELABORAZIONE PROGETTUALE | RESPONSABILE INTEGRAZIONE PRESTAZIONI SPECIFICHE | VERIFICA E VALIDAZIONE |
| | PARTE DI OPERA | TIPO ELABORATO | PROGRESSIVA | REVISIONE ESTERNA | | | | | |
| D | CN | DD | GS | GE00 | 000 | CO | 002 | A | A |
| CONCEDENTE CONCESSIONARI AUTOSTRADALI LOMBARDE | | | | | CONCESSIONARIO Autosstrada Pedemontana Lombarda | | | | |

Il presente documento non può essere copiato, riprodotto o altrimenti pubblicato in tutto o in parte senza il consenso scritto di Autosstrada Pedemontana Lombarda S.p.A. Ogni utilizzo non autorizzato sarà perseguito a norma di legge.
 This document may not be copied, reproduced or published either in part or entirely without the written permission of Autosstrada Pedemontana Lombarda S.p.A. Unauthorized use will be prosecuted by law.