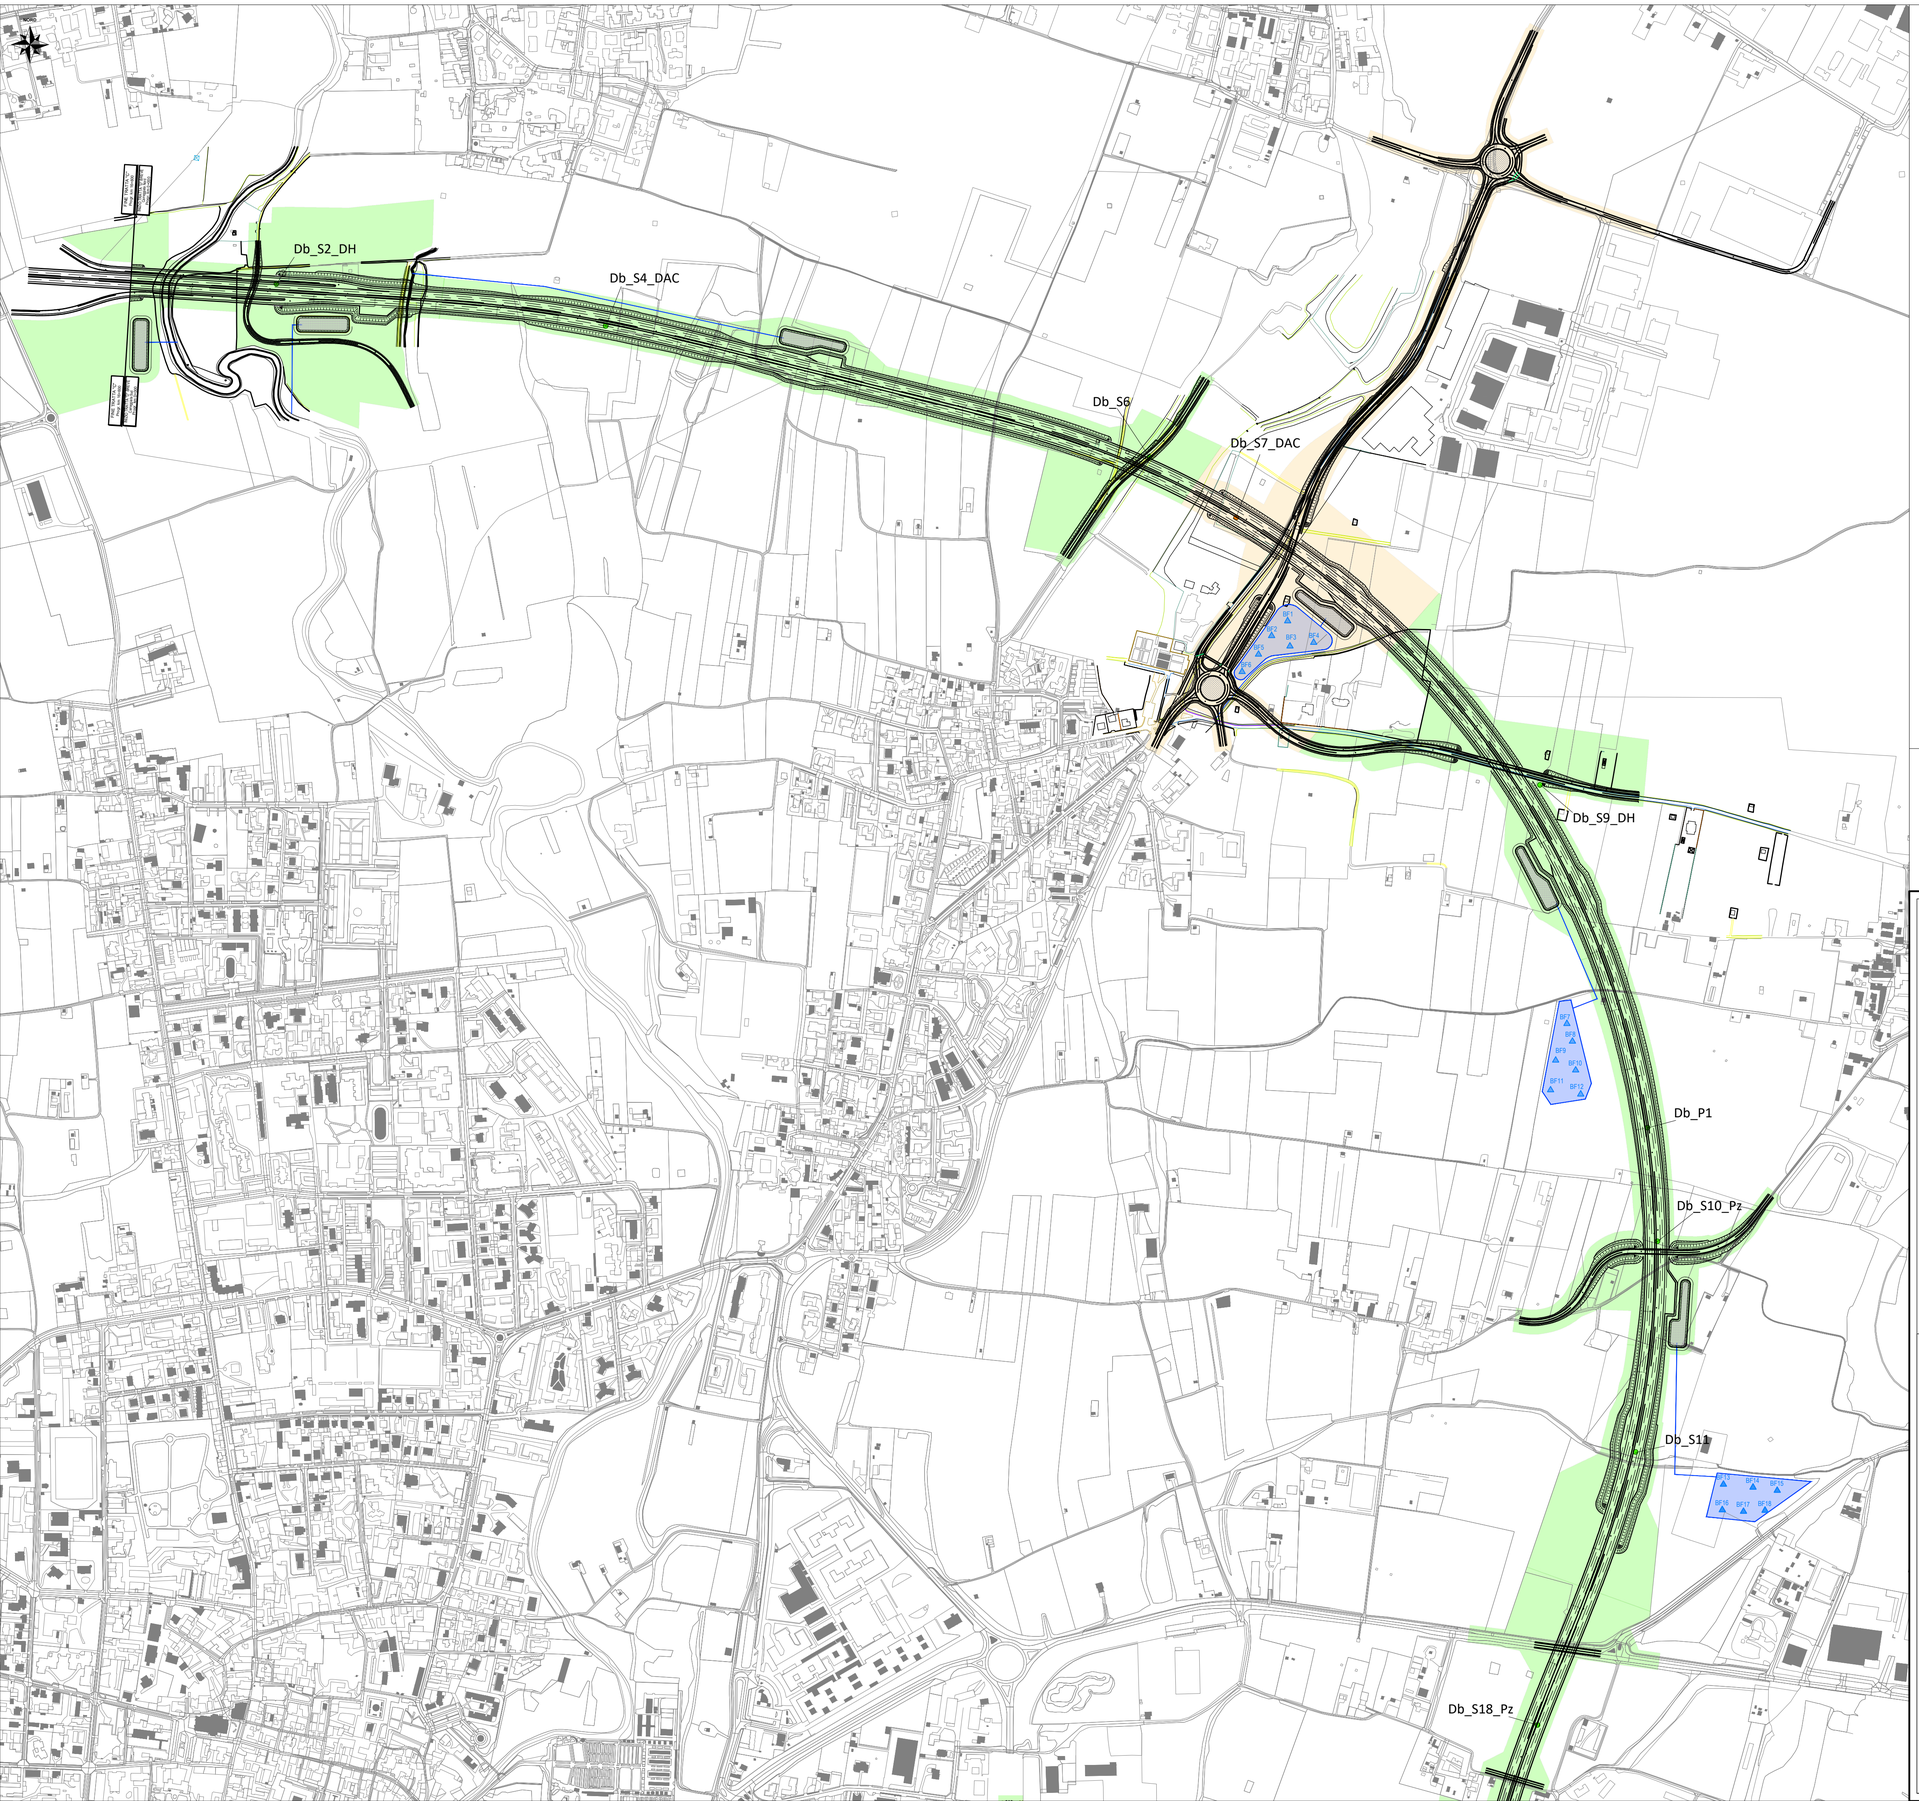

LEGENDA

Db_S2_DH — Ubicazione indagini ambientali - Analisi conformi alla Colonna A Tabella 1 allegato 5 al titolo V della Parte IV del D.lgs 152/2006 e smi

Db_P5 — Ubicazione indagini ambientali - Analisi con valori compresi tra la Colonna A e la Colonna B Tabella 1 allegato 5 al titolo V della Parte IV del D.lgs 152/2006 e smi, con valori conformi all'Allegato 2 del DM. 46/2019 e smi

Db_S7_DAC — Ubicazione indagini ambientali - Analisi con valori compresi tra la Colonna A e la Colonna B Tabella 1 allegato 5 al titolo V della Parte IV del D.lgs 152/2006 e smi

Suddivisione in poligoni di Thiessen - Aree conformi alla Colonna A Tabella 1 allegato 5 al titolo V della Parte IV del D.lgs 152/2006 e smi

Suddivisione in poligoni di Thiessen - Aree con valori compresi tra la Colonna A e la Colonna B Tabella 1 allegato 5 al titolo V della Parte IV del D.lgs 152/2006 e smi, con valori conformi all'Allegato 2 del DM. 46/2019 e smi

Suddivisione in poligoni di Thiessen - Aree con valori compresi tra la Colonna A e la Colonna B Tabella 1 allegato 5 al titolo V della Parte IV del D.lgs 152/2006 e smi

Bacini di filtrazione

Piano di indagini intergrativo da realizzare

BF30 — Ipotesi proposta ubicazione indagini integrative

QUADRO DI UNIONE GENERALE

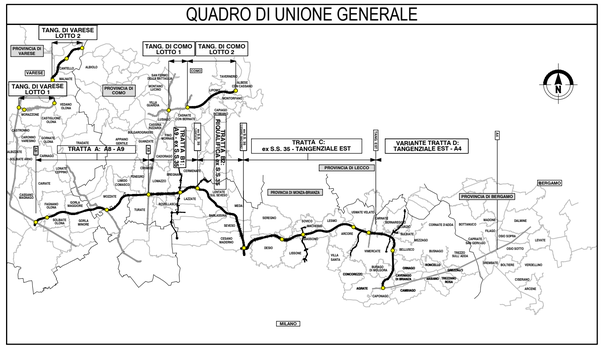

CONCESSIONI AUTOSTRADALI LOMBARDE

Autostrada Pedemontana Lombarda

COLLEGAMENTO AUTOSTRADALE

DALMINE-COMO-VARESE-VALICO DEL GAGGIOLO E OPERE AD ESSO CONNESSE

CODICE C.U.P. F11B06000270007

PROGETTO DEFINITIVO
VARIANTE TRATTA D

CANTIERIZZAZIONE

PIANO DI GESTIONE DELLE TERRE E ROCCE DA SCAVO

Corografia - Sito di produzione - Ubicazione indagini ambientali (settore nord)

IDENTIFICAZIONE ELABORATO

FASE PROGETTUALE	AMBITO	TRATTA (WBS)	CATEGORIA (WBS)	OPERA (WBS)	PARTE DI OPERA	TIPO ELABORATO	PROGRESSIVA	REVISIONE ESTERNA
D	CN	DD	SS1	GE00	000	CO	004	A

DATA 30 Giugno 2023

SCALA 1:5.000

PROGETTAZIONE

Autostrada Pedemontana Lombarda

DATA	REVISIONE	
30 Giugno 2023	EMISSIONE	A

ELABORAZIONE PROGETTUALE

Direzione Ingegneria BIM Center
Arch. Fabio Massimo Saldini

RESPONSABILE INTEGRAZIONE PRESTAZIONI
Ing. Lucia Samorani

DISEGNO
Geom. Filippo

VISTO
Ing. Giovanni Ferrara

VISTO PROGETTO
Dott. Geol. Germinal

CONCEDENTE

CONCESSIONI AUTOSTRADALI LOMBARDE

CONCESSIONARIO

Direttore Ingegneria e BIM Center: Arch. Fabio Massimo Saldini
Direzione Ferrovia: Ing. Paolo Simonetta
Direzione Project Financing e ACT: Ing. Andrea Mongucci

VERIFICA E VALIDAZIONE

RTI: Coniteco Check S.r.l. (Mandataria), Rina Check S.r.l. (Mandataria), Bureau Veritas Italia S.p.a. (Mandataria)

Il presente documento non potrà essere copiato, riprodotto o altrimenti pubblicato in tutto o in parte senza il consenso scritto di Autostrada Pedemontana Lombarda S. p. A. Ogni utilizzo non autorizzato sarà perseguito a norma di legge.
This document may not be copied, reproduced or published either in part or entirely without the written permission of Autostrada Pedemontana Lombarda S. p. A. Unauthorized use will be persecuted by law.