


- LEGENDA**
- Ubicazione indagini ambientali - Analisi conformi alla Colonna A Tabella 1 allegato 5 al titolo V della Parte IV del D.lgs 152/2006 e smi
 - Ubicazione indagini ambientali - Analisi con valori compresi tra la Colonna A e la Colonna B Tabella 1 allegato 5 al titolo V della Parte IV del D.lgs 152/2006 e smi, con valori conformi all'Allegato 2 del DM. 46/2019 e smi
 - Ubicazione indagini ambientali - Analisi con valori compresi tra la Colonna A e la Colonna B Tabella 1 allegato 5 al titolo V della Parte IV del D.lgs 152/2006 e smi
 - Suddivisione in poligoni di Thiesen - Aree conformi alla Colonna A Tabella 1 allegato 5 al titolo V della Parte IV del D.lgs 152/2006 e smi
 - Suddivisione in poligoni di Thiesen - Aree con valori compresi tra la Colonna A e la Colonna B Tabella 1 allegato 5 al titolo V della Parte IV del D.lgs 152/2006 e smi, con valori conformi all'Allegato 2 del DM. 46/2019 e smi
 - Suddivisione in poligoni di Thiesen - Aree con valori compresi tra la Colonna A e la Colonna B Tabella 1 allegato 5 al titolo V della Parte IV del D.lgs 152/2006 e smi
 - Bacini di filtrazione

Piano di indagini intergrativo da realizzare

BF30 Ipotesi proposta ubicazione indagini integrative

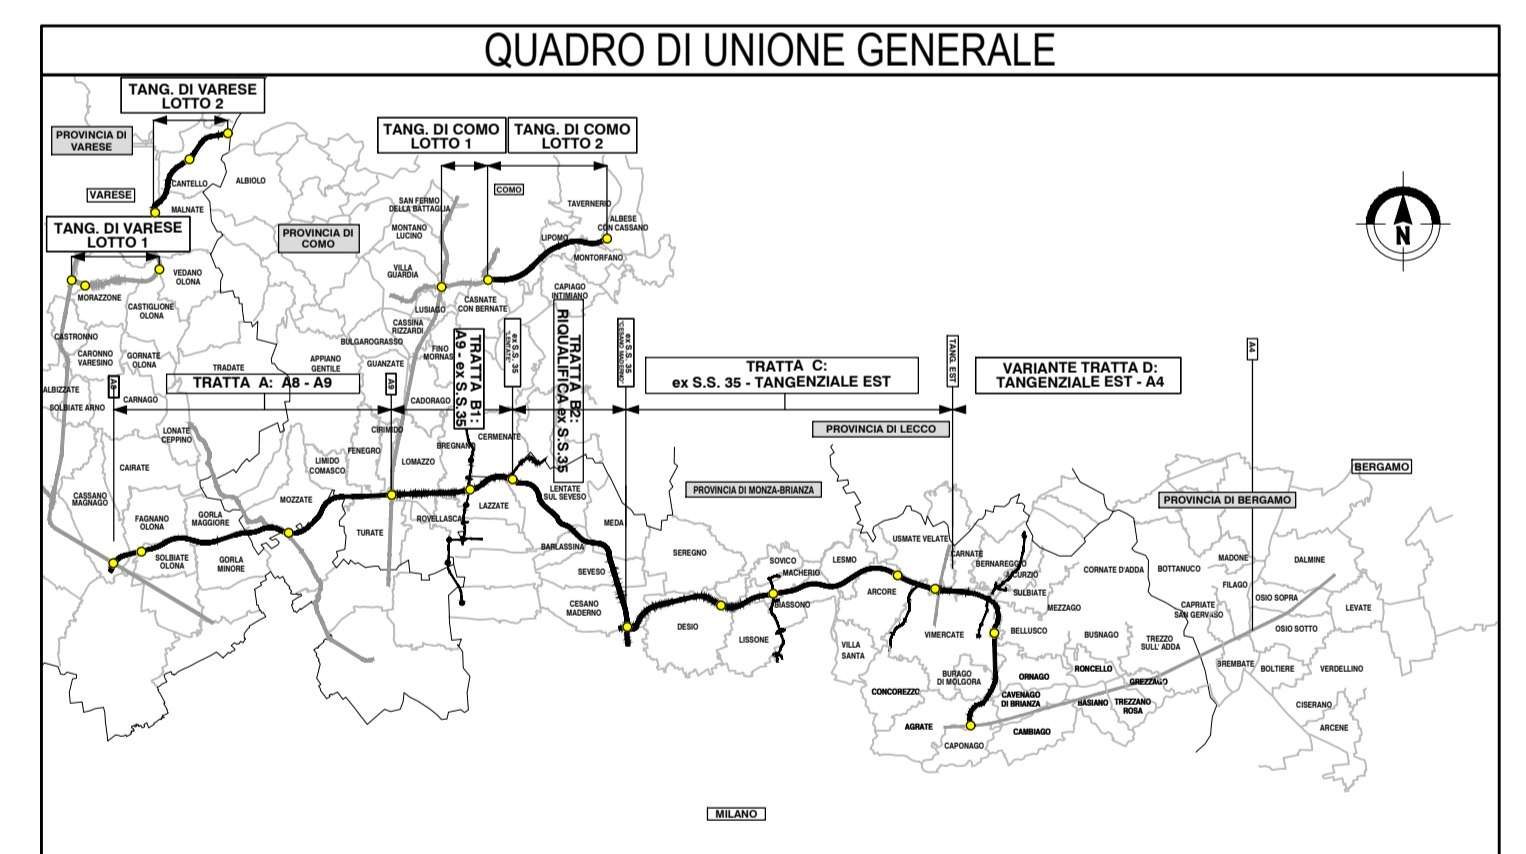

**COLLEGAMENTO AUTOSTRADALE
DALMINE-COMO-VARESE-VALICO DEL GAGGIOLE E OPERE AD ESSO CONNESSE**

CODICE C.U.P. P1180600270007

**PROGETTO DEFINITIVO
VARIANTE TRATTA D**

CANTIERIZZAZIONE
PIANO DI GESTIONE DELLE TERRE E ROCCE DA SCAVO
Corografia - Sito di produzione - Ubicazione indagini ambientali (settore sud)

IDENTIFICAZIONE ELABORATO		PROGETTAZIONE	
FASE PROGETTUALE	DATA	REVISIONE	ELABORAZIONE PROGETTUALE
AMBITO	30 Giugno 2023	EMISSIONE	RESPONSABILE INTEGRAZIONE PRESTAZIONI
TRATTA	DD		ING. Luca Scattolon
CATEGORIA	DD		
OPERA	DD		
PARTI DI OPERA	DD		
TIPO ELABORATO	DD		
PROGRESSIVA	DD		
REVISIONE ESTERNA	DD		
	000	CO	
	006	A	
CONCEDENTE	CONCESSIONARIO	VERIFICA E VALIDAZIONE	
CONCESSIONARI AUTOSTRADALI LOMBARDE	Autostada Pedemontana Lombarda		

Il presente documento non potrà essere copiato, riprodotto o altrimenti pubblicato in tutto o in parte senza il consenso scritto di Autostrada Pedemontana Lombarda S.p.A. Ogni utilizzo non autorizzato sarà perseguito a norma di legge. This document may not be copied, reproduced or published either in part or entirely without the written permission of Autostrada Pedemontana Lombarda S.p.A. Unauthorized use will be prosecuted by law.